


Przekrój normalny Odcinek A km 0+000 do km 0+365

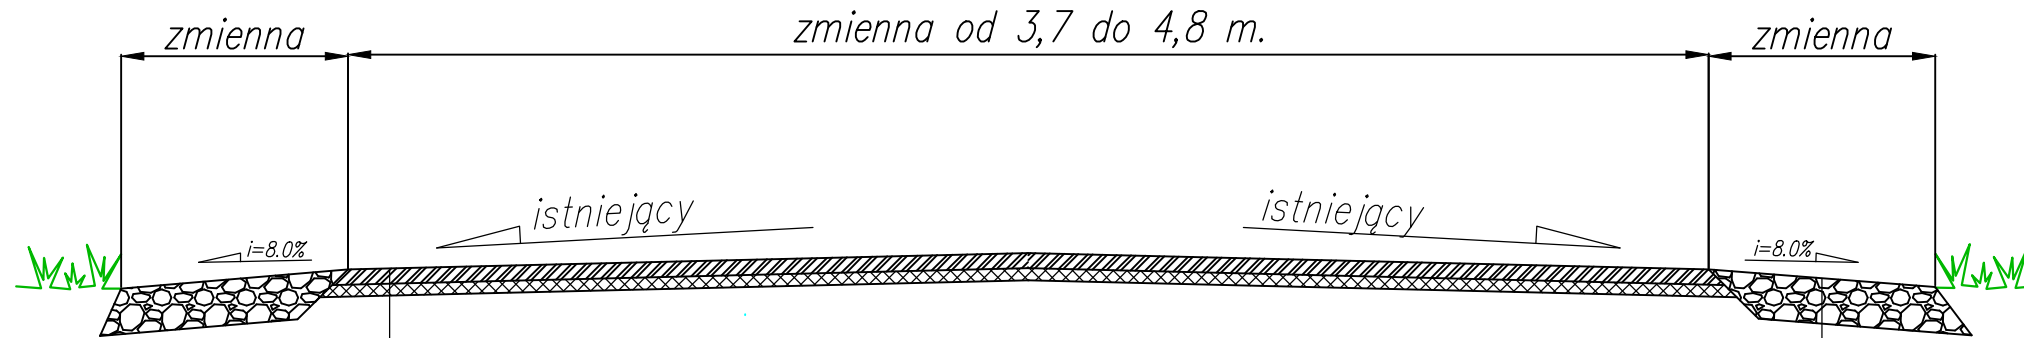

Warstwa ścieralna AC 11 S gr. 5 cm

Warstwa wyrównawcza AC 8 S śr. gr. 4 cm.

Podłoże – istniejąca konstrukcja.

Pobocze z kruszywa 0/31,5 gr. 15cm


Podłoże

Połączeni nawierzchni z DP

Uszczelnienie masą zalewową.



Przekrój normalny Odcinek A km 0+365 do km 0+379,33

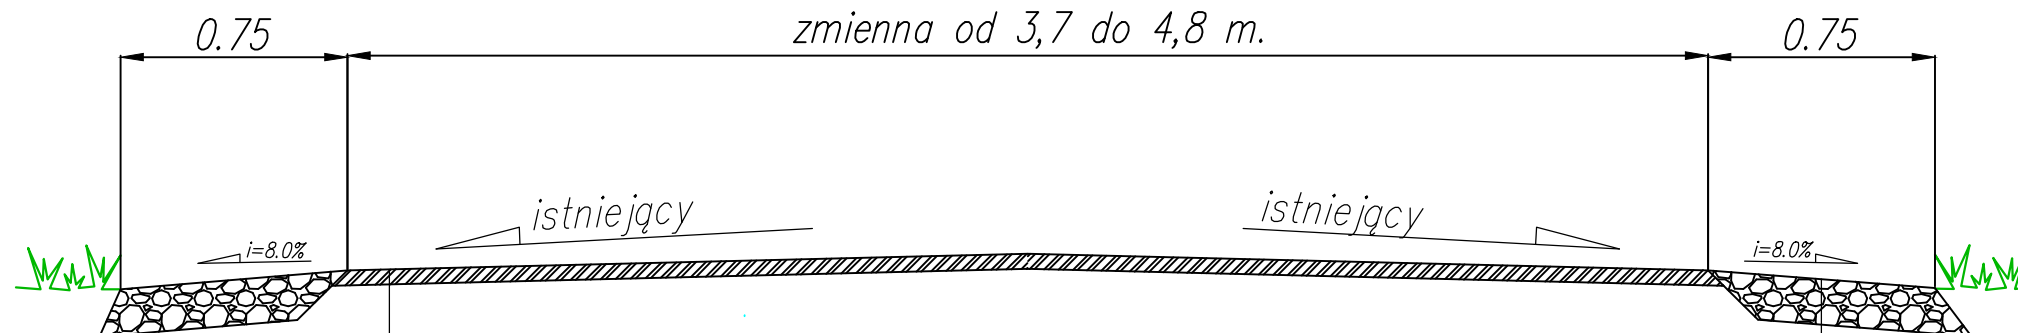

Warstwa ścieralna AC 11 S gr. 5 cm

Podłoże – istniejąca konstrukcja.

Pobocze z kruszywa 0/31,5 gr. 15cm

Podłoże

Inwestor:			
Gmina Mietków 55-081 Mietków, ul. Kolejowa 35			
Jednostka projektowa:			
A&J CONSULTING Andrzej Kałużny ul. Krzemieniecka 12A/8 59-300 Lubin			
Projektował	mgr inż. Andrzej Kałużny	nr upr. 243/DOŚ/07	Stadium PZT
			Branża drogi
Zadanie:	Remont nawierzchni drogi dojazdowej do gruntów rolnych w miejscowości Milin.		Data 02.2022
Obiekt:	Przekrój normalny - Odcinek A.		Nr rys./Arkusz Skala 1:25
		Nr umowy:	3/1