



Głubczyce 06.08.2020 r.

Wójt Gminy Branice
Sebastian Baca
ul. Słowackiego 3
48 – 140 Branice

Na podstawie art. 10 ust 5 Ustawy z dnia 20 czerwca 1997 r. Prawo o ruchu drogowym (tekst jednolity Dz. U. z 2020, poz. 110 z późniejszymi zmianami) oraz na podstawie § 8 ust. 2 pkt. 1a Rozporządzenia Ministra Infrastruktury z dnia 23 września 2003 r. w sprawie szczegółowych warunków zarządzania ruchem na drogach oraz wykonywania nadzoru nad tym zarządzeniem (tekst jednolity Dz. U. z 2017, poz. 784),

zatwierdzam

projekt stałej organizacji ruchu rozpatrzony przez Powiatową Komisję Ruchu Drogowego, przedłożony wraz z pismem z dnia 06.08.2020 r. na drodze gminnej w miejscowości Jędrychowice (skrzyżowanie z drogą powiatową nr 1241O oraz drogą gminną nr 108906O), w związku z planowanym zaliczeniem drogi wewnętrznej do kategorii drogi publicznej gminnej bez uwag.

Termin wprowadzenia zatwierdzonej organizacji ruchu upływa z dniem 31.12.2021 r.

Wprowadzający organizację ruchu na podstawie zatwierdzonego projektu zobowiązany jest zawiadomić Starostę Głubczyckiego, Wójta Gminy Branice oraz Komendanta Komendy Powiatowej Policji w Głubczycach o terminie jej wprowadzenia co najmniej na 7 dni przed ustawieniem znaków, zgodnie z § 12 ust. 1 Rozporządzenia Ministra Infrastruktury z dnia 23 września 2003 r. w sprawie szczegółowych warunków zarządzania ruchem na drogach oraz wykonywania nadzoru nad tym zarządzeniem (tekst jednolity Dz. U. z 2017, poz. 784).

Załączniki:

1 opieczetowany egz. projektu

Z up. STAROSTY
Sebastian Związek
mgr inż. Sebastian Związek
Kierownik
Wydziału Drogownictwa

Do wiadomości:

1. Komendant Komendy Powiatowej Policji w Głubczycach
2. a/a + 1 egz. proj.

PROJEKT DROGOWY

*Projekt stałej organizacji ruchu drogowego
w m. Jędrychowice*

w gminie Branice

*planowane zaliczenie drogi wewnętrznej do kategorii drogi publicznej gminnej
(skrzyżowanie z drogą powiatową nr 1241 O oraz drogą gminną nr 108906 O)*

*Tęplejszą dokumentację
numerowaną i opieczetowaną
od strony 1 do strony 6...*

Opracowała:
mgr inż. Katarzyna Faron

 **FARON KATARZYNA**
PRACOWNIA PROJEKTOWA
Jakubowice 24, 48-140 Branice
NIP 748-146-25-73, tel. 661 347 506
e-mail: faron.katarzyna@gmail.com
Faron Katarzyna

Data opracowania: 06.08.2020 r.

OPIS TECHNICZNY

1. PODSTAWA OPRACOWANIA

- Plan orientacyjny w skali 1:2000,
- Ustawa „Prawo o ruchu drogowym” z dnia 20.06.1997 r. (t. j. Dz.U. 2020 poz. 110 z późn. zm.)
- Rozporządzenie Ministra Infrastruktury z dnia 23.09.2003 r. w sprawie szczegółowych warunków zarządzania ruchem na drogach (Dz. U. 2017 poz. 784)
- Rozporządzenie Ministrów Infrastruktury oraz Spraw Wewnętrznych i Administracji z dnia 31.07.2002 r. w sprawie znaków i sygnałów drogowych (Dz. U. 2019 poz. 2310)

2. PRZEDMIOT, CEL I ZAKRES OPRACOWANIA

Przedmiotem niniejszego opracowania jest wprowadzenie stałej zmiany organizacji ruchu drogowego na połączeniu drogi gminnej wewnętrznej (nr ewid. działek 15, 18, 14) z drogą powiatową o nr 1241 O (nr ew. działki 4) oraz na skrzyżowaniach z drogą gminną publiczną nr 108906 O (nr ewid. działki 10) w miejscowości Jędrychowice. Ustalenie stałej organizacji ruchu związane jest z planowaną zmianą kategorii drogi wewnętrznej gminnej na drogę publiczną. Zmiana organizacji ruchu polega na ustawieniu czterech znaków A-7 – ustęp pierwszeństwa przejazdu (oraz wymianie istniejącego znaku, będącego w złym stanie technicznym) na drodze planowanej do podniesienia kategorii – na skrzyżowaniach z drogą publiczną gminną nr 108906 O oraz znaku D-1 – droga z pierwszeństwem, w okolicy obiektu mostowego – zgodnie z załącznikiem graficznym.

Celem opracowania jest poprawa bezpieczeństwa w rejonie skrzyżowań drogi publicznej z inną drogą publiczną gminną oraz drogami wewnętrznymi.

Zakres opracowania obejmuje:

- plan orientacyjny
- projekt tymczasowej organizacji ruchu z lokalizacją projektowanych znaków drogowych i urządzeń bezpieczeństwa ruchu,
- opis techniczny.

3. CHARAKTERYSTYKA STANU ISTNIEJĄCEGO

Na terenie będącym przedmiotem opracowania przebiega droga gminna publiczna o nr 108906 O posiadająca w obszarze miejscowości Jędrychowice jezdnię o nawierzchni bitumicznej. Na drodze odbywa się ruch kołowy dwukierunkowy na całej długości przez miejscowość. Droga gminna łączy się z drogami podporządkowanymi – drogi wewnętrzne gminne. Na wyjeździe z miejscowości zarówno w kierunku Lewic jak Dzbaniec drogi gminne łączą się z drogą powiatową nr 1241 O.

4. OPIS ROZWIĄZAŃ PROJEKTOWYCH

Przyjęto następujące rozwiązanie:

- na skrzyżowaniach drogi gminnej wewnętrznej (przeznaczonej do podniesienia kategorii do drogi publicznej) ustawić znaki A-7 – ustęp pierwszeństwa przejazdu oraz znak D-1 droga z pierwszeństwem - według załącznika graficznego

5. ZASTOSOWANE OZNACZENIA DROGOWE

- **znak A-7** – ustęp pierwszeństwa przejazdu
- **znak D-1** – droga z pierwszeństwem.

Szczegółowe rozwiązania w zakresie oznakowania zawiera dołączony do projektu rysunek organizacji ruchu.

6. TERMIN WPROWADZENIA DOCELOWEJ ORGANIZACJI RUCHU


Termin wprowadzenia organizacji ruchu: I – III 2021 r.


7. ZAŁĄCZNIKI

Rys.1 Mapa pogładowa w skali 1:100 000

Rys.2 Plan Orientacyjny w skali 1:20 000

Rys.1 Planowana organizacja ruchu w skali 1:2 000

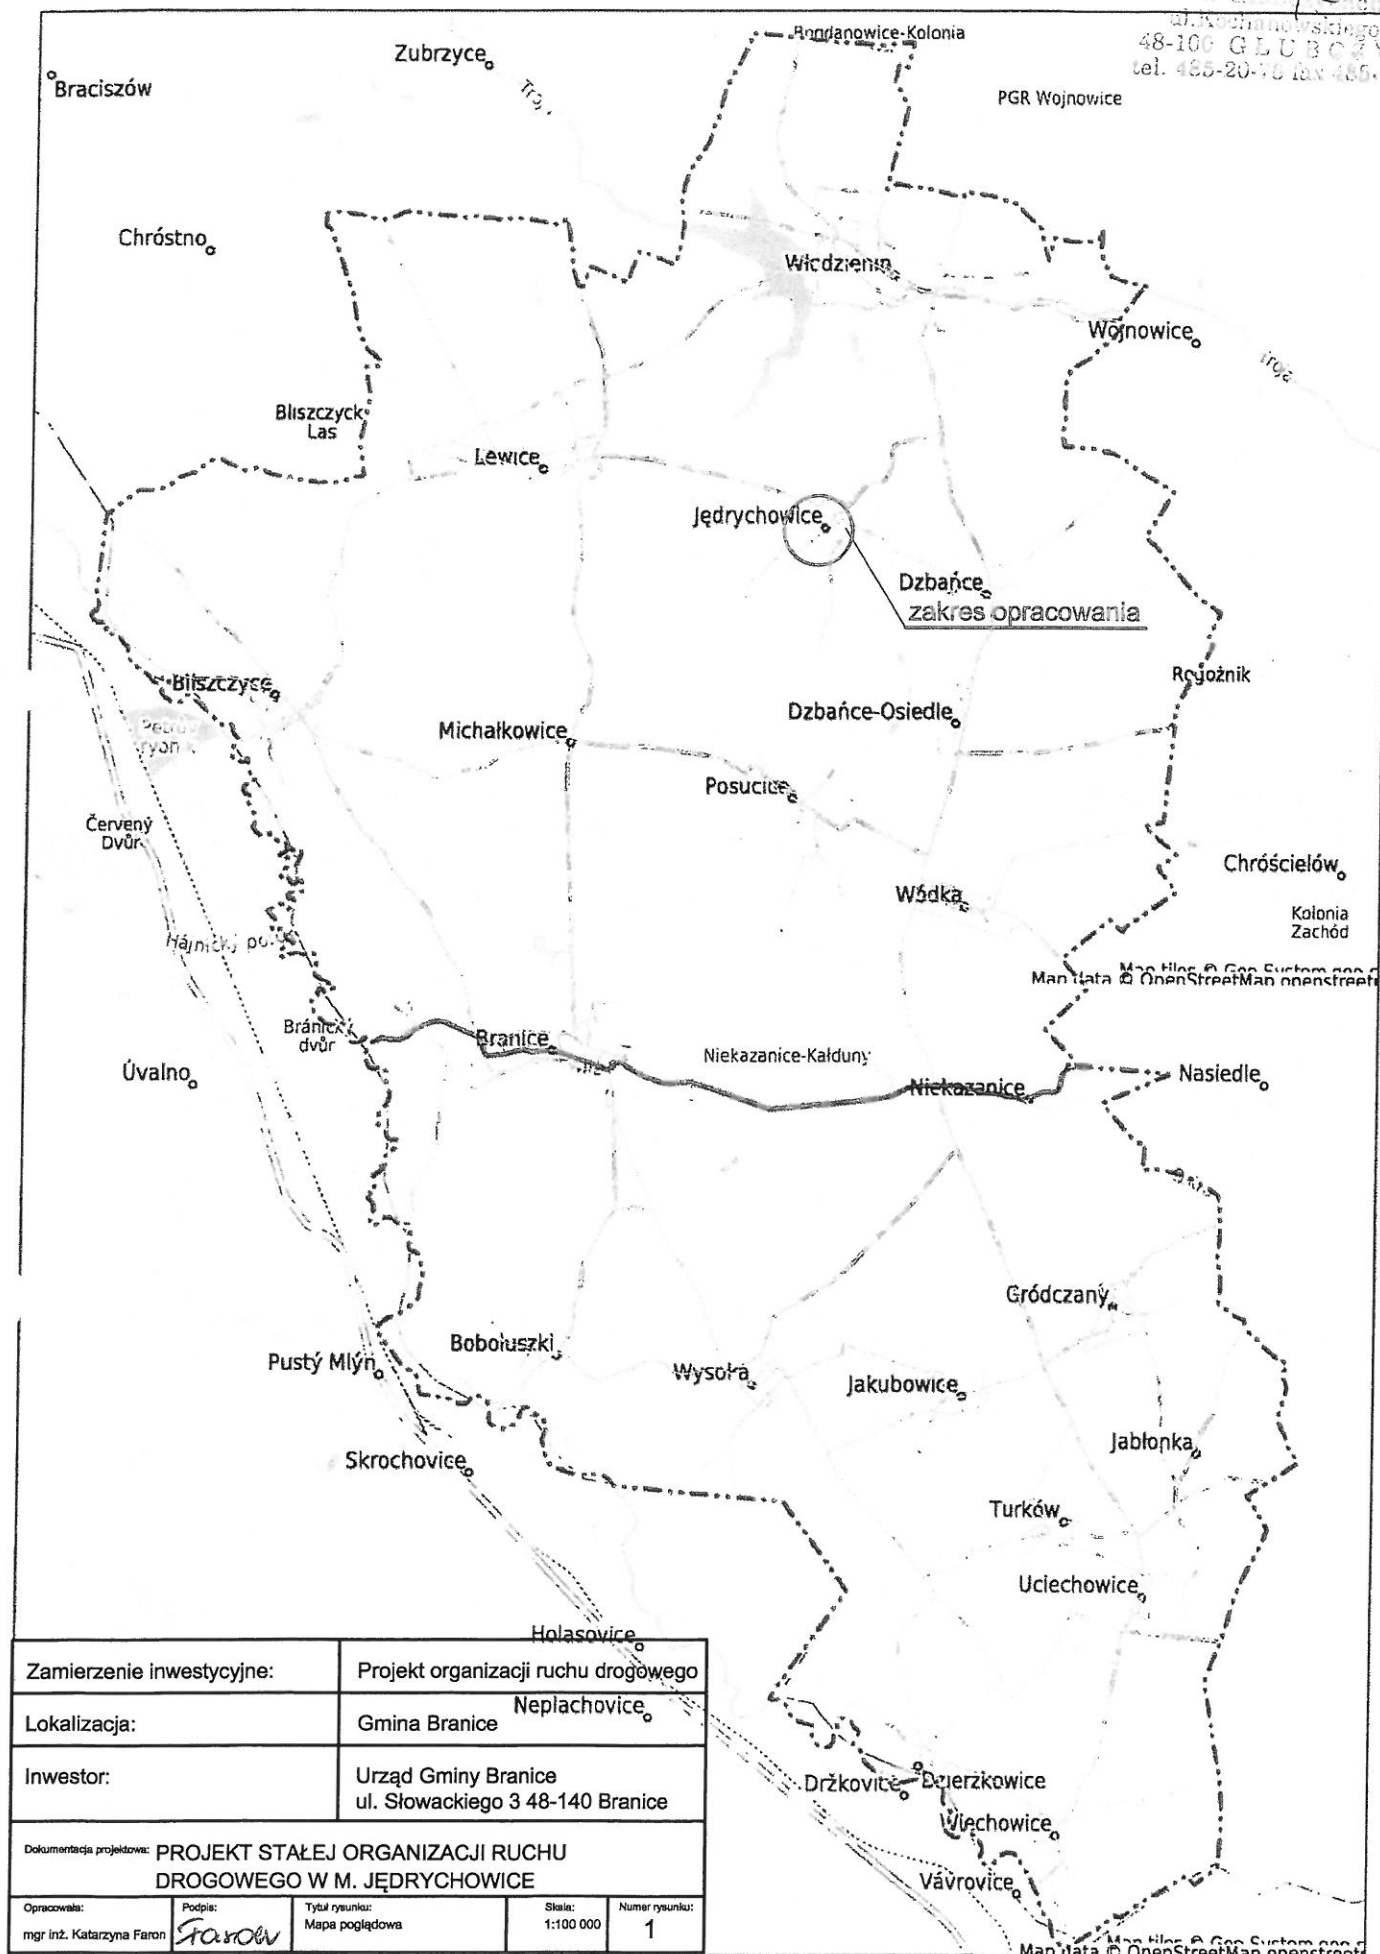

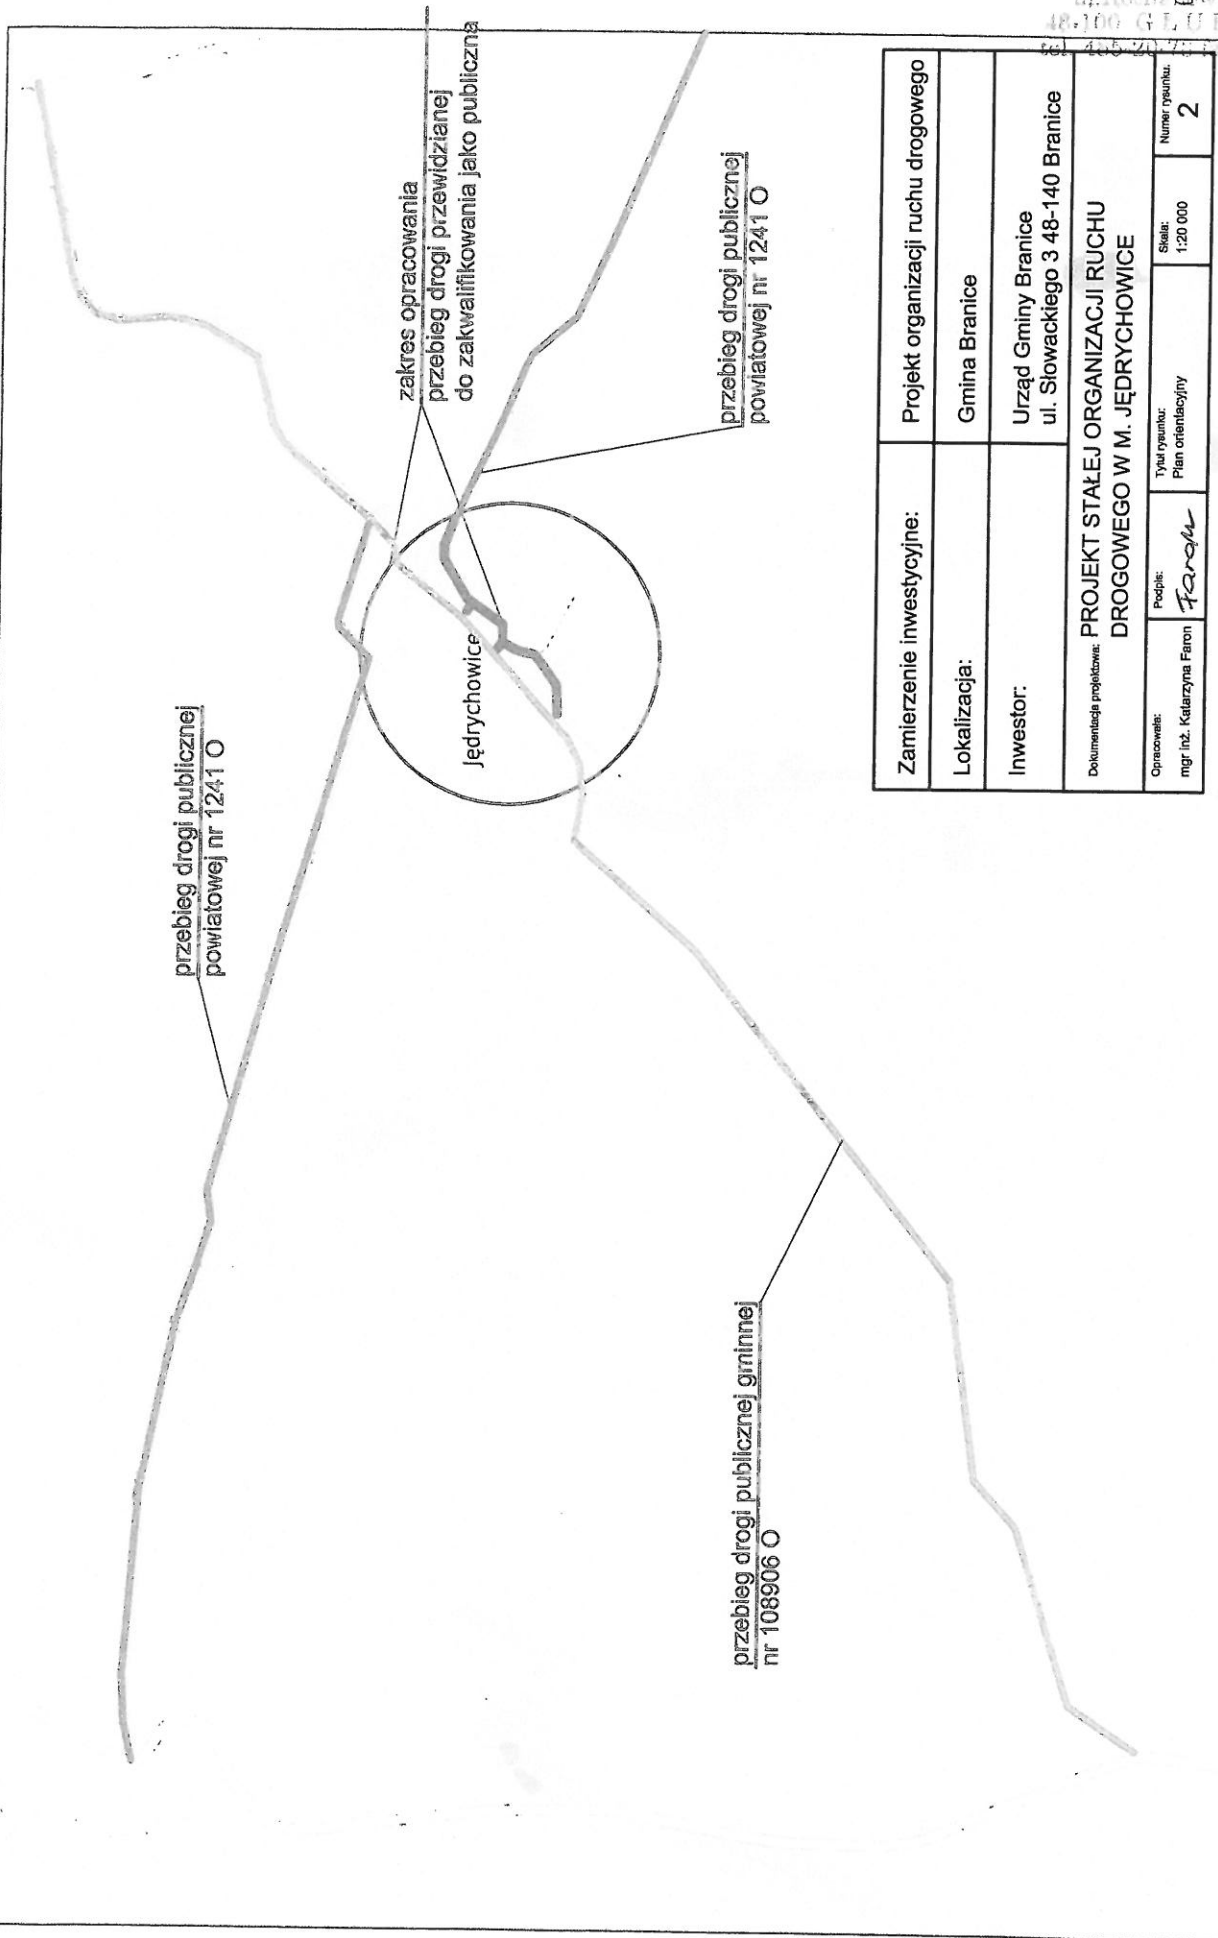

Zamierzenie inwestycyjne:	Projekt organizacji ruchu drogowego
Lokalizacja:	Gmina Branice
Inwestor:	Urząd Gminy Branice ul. Słowackiego 3 48-140 Branice
Dokumentacja projektowa:	PROJEKT STAŁEJ ORGANIZACJI RUCHU DROGOWEGO W M. JĘDRZYCHOWICE
Opracował: mgr inż. Katarzyna Faron	Podpis: <i>Faron</i>
Tytuł rysunku: Plan orientacyjny	Skala: 1:20 000
Numer rysunku:	2

do połączenia z drogą
powiatową nr 1241 O

Planowane oznakowanie pionowe

Pas drogowy drogi publicznej gminnej.
nr 108906.O

obiekt mostowy

znak A-7

znak D-1

znaka-7

0 Branice

Zamierzenie inwestycyjne:	Projekt organizacji ruchu drogowego		
Lokalizacja:	Gmina Branice		
Inwestor:	Urząd Gminy Branice ul. Słowackiego 3 48-140 Branice		
Dokumentacja projektowa: PROJEKT STAŁEJ ORGANIZACJI RUCHU DROGOWEGO W M. JĘDRYCHOWICZE.			
Opisowca: mgr inż. Katarzyna Faron	Podpis: <i>Faron</i>	Tytuł rysunku: Planowana organizacja ruchu	Skala: 1:2 000 Numer rysunku: - 3

PROJEKT STAŁEJ ORGANIZACJI RUCHU
DRÓGOWEGO W M. JEDRYCHOWIE.

Opracował; mgr inż. Katarzyna Faron	Podpis; 	Tytuł rysunku; Planowana organizacja ruchu	Skala; 1:2 000	Numer rysunku; -3
--	--	---	-------------------	----------------------