

PZ 2045

2014.06.29 15.2023


STACJA TRANSFORMATOROWA

NR 2174


3 x 100 A
IŚNIEJĄCE ZABEZPIECZENIE
W STACJI 2174

ROZDZIELNICA NR 2045
LOKALIZACJA OS. KRAKOWIAKÓW, UL. BULWARDWA

3 x 40A W/T-00
ZABEZPIECZENIE
PRZEWODNIKOWE

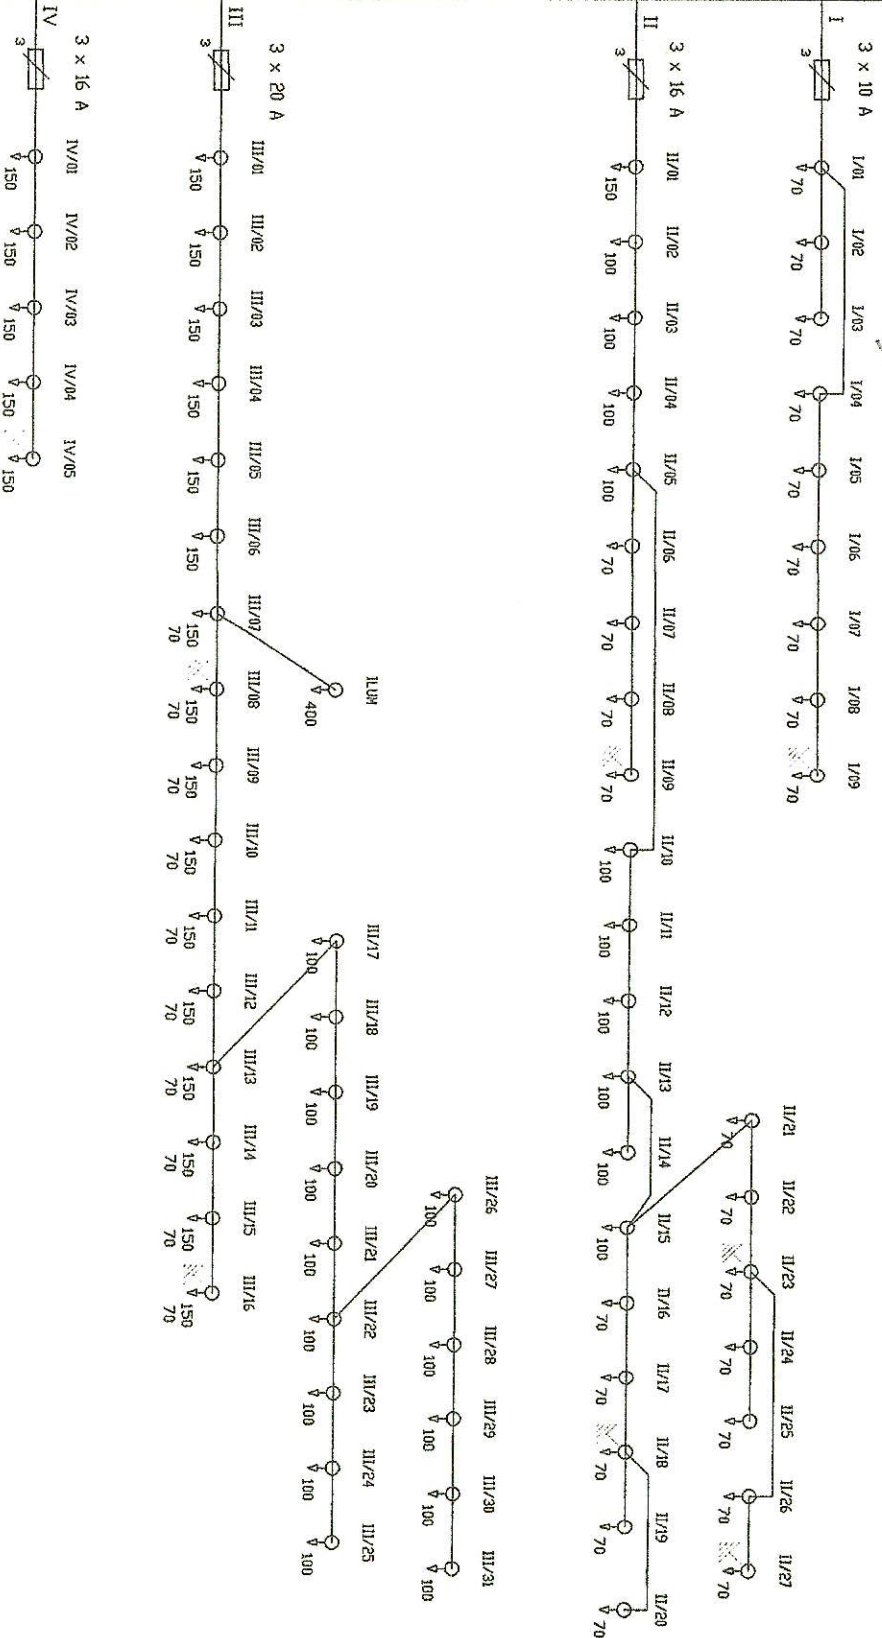

LEGENDA:

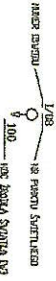

MEC ZAMSTALDOWANA P= 9,520 kV
U=400/230V-50Hz
UKŁAD SIŁKI TH-C
SYSTEM IEDPOTNY - SAMOCZYNNIE SZYBKIE WYŁĄCZENIE

grupa ZUE S.A.	NR OPR. ES/7P/254/99
SCHEMAT POŁĄCZEŃ ZEWNĘTRZNYCH	RYS NR 2F
PZ NR. 2045	