


W projekcie zastosowano systemy kominowe dymowe i wentylacyjne firmy SCHIEDEL

UWAGA:
Umieszczenie przebieg instalacyjnych odczytać z odpowiednich rysunków branżowych.
Rysunek rozpatrywać łącznie z rysunkami poszczególnych branż.

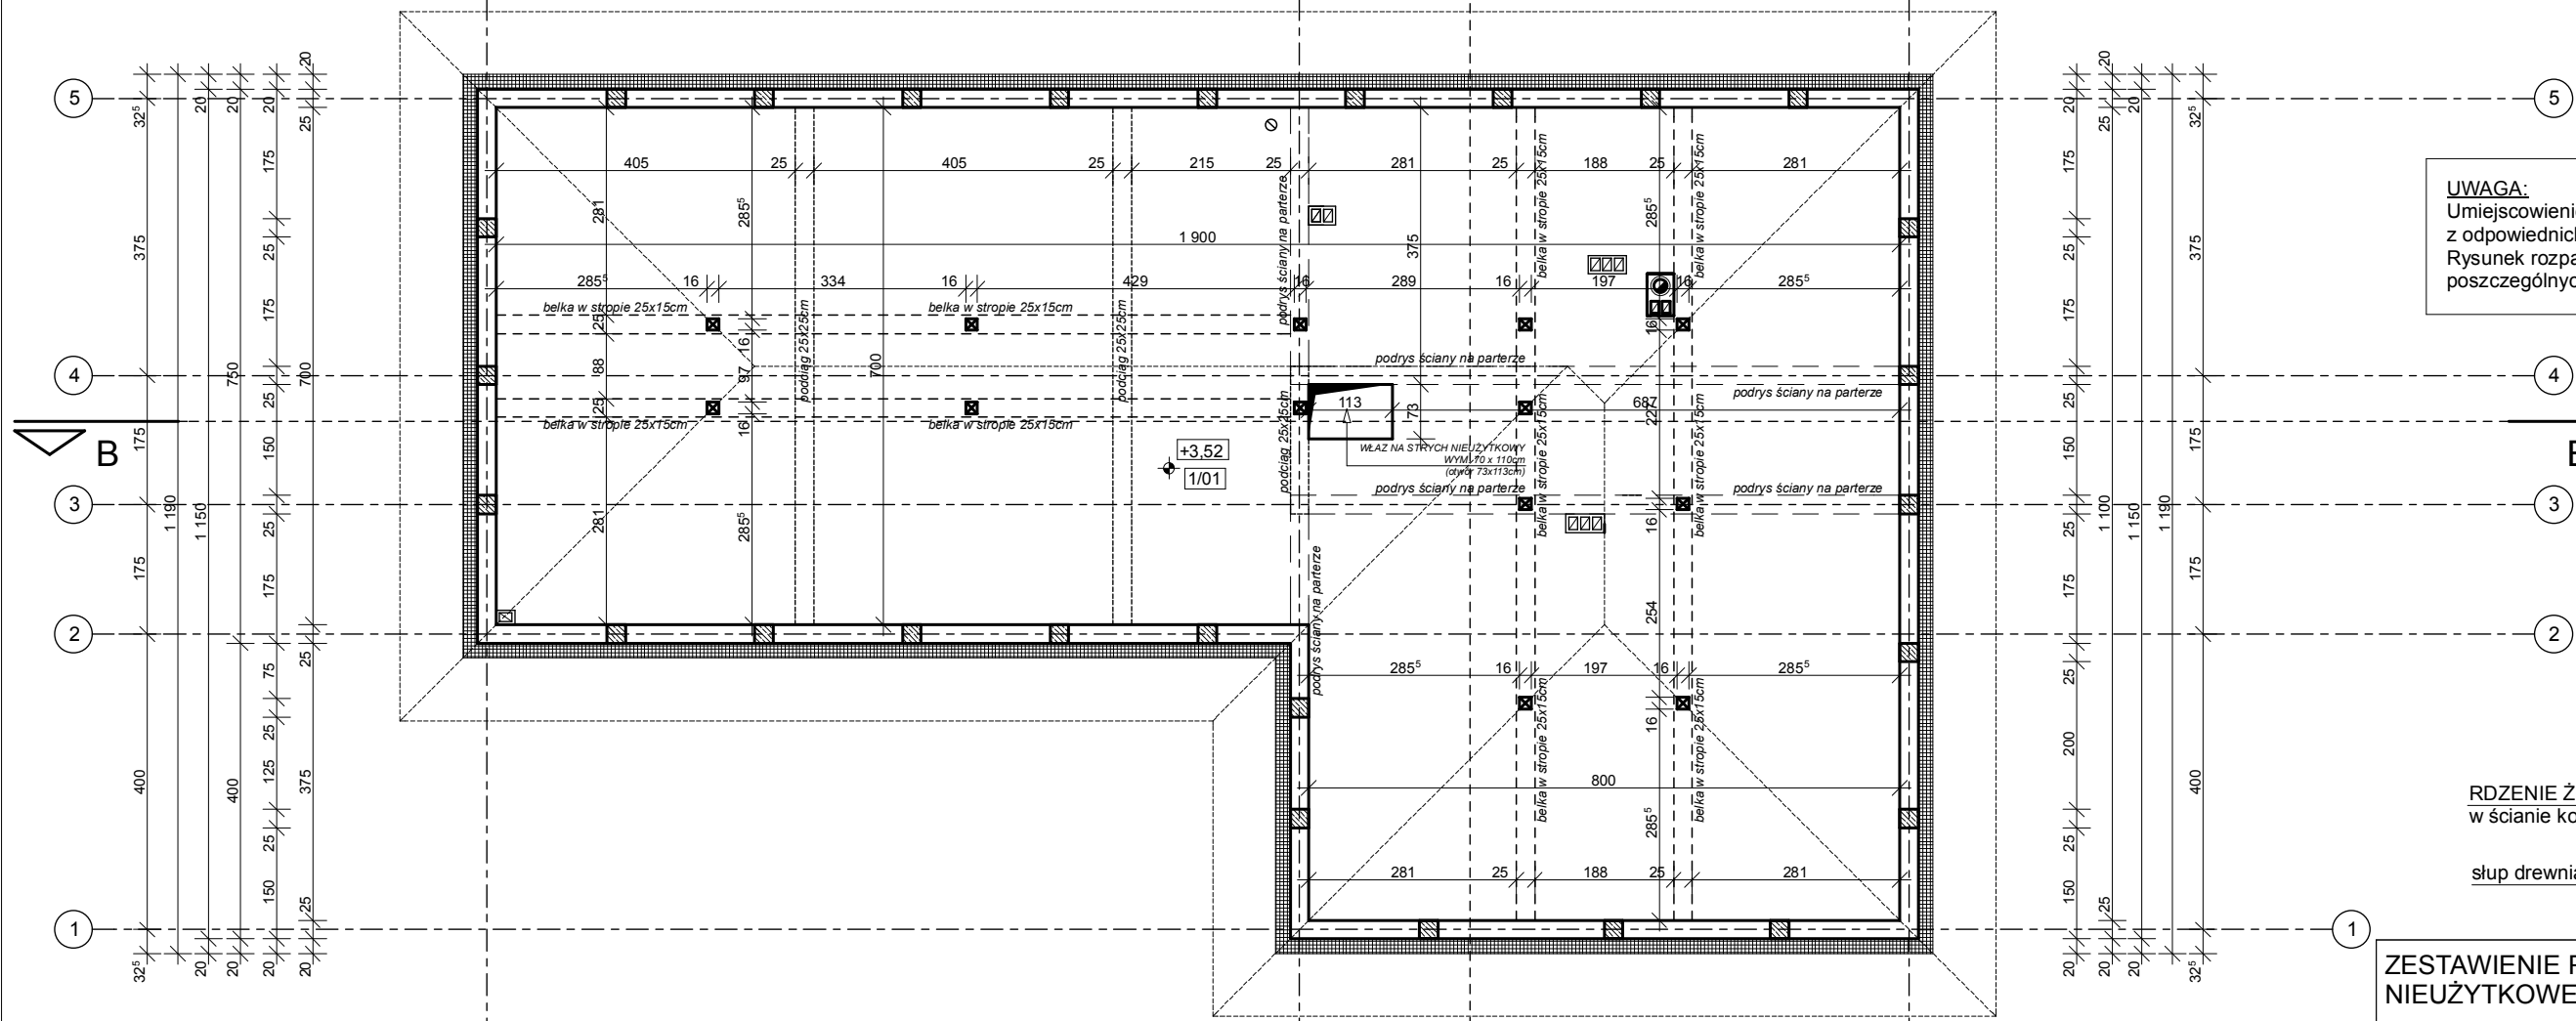

RDZENIE ŻELBETOWE 25x25cm w ścianie kolankowej
słup drewniany wym. 16x16cm

ZESTAWIENIE POWIERZCHNI STRYCHU NIEUŻYTKOWEGO		
1/01	STRYCH NIEUŻYTKOWY	164,79 m ²
RAZEM:		164,79 m ²

BETON B-25, C20/25
Pręty konstrukcyjne A-IIIN (B500B)

FIRMA	BIURO PROJEKTÓW BUDOWLANYCH Marek Grunwald ul. Partyzantów 14/2, 29-100 Włoszczowa, tel. 697-312-956		
INWESTOR	GMINA KLUCZEWSKO ul. Spółdzielcza 12, 29-120 Kluczewsko		
PROJEKT	BUDOWA ŚWIETLICY WIEJSKIEJ WRAZ Z NIEZBĘDNĄ INFRASTRUKTURĄ TECHNICZNĄ Brzeście, (obręb 4 Brzeście), część dz. nr ew. 124, gm. Kluczewsko		
PROJEKTANT	mgr inż. arch. Krzysztof Nalewajka	PODPIS	DATA wrzesień 2022r.
	Uprawnienia budowlane nr A G. II.4/AZ/7131/132/02		SKALA 1:100
PROJEKTANT	mgr inż. Marek Grunwald	PODPIS	
	Uprawnienia budowlane nr SWK/0020/PBkb/18		NR RYS. 3
OPRACOWAŁ	mgr inż. Marek Grunwald	PODPIS	
TYTUŁ	Rzut strychu nieużytkowego		