


PRZEKRÓJ NORMALNY
Droga + Parking dwustronny + Chodnik
skala 1:50

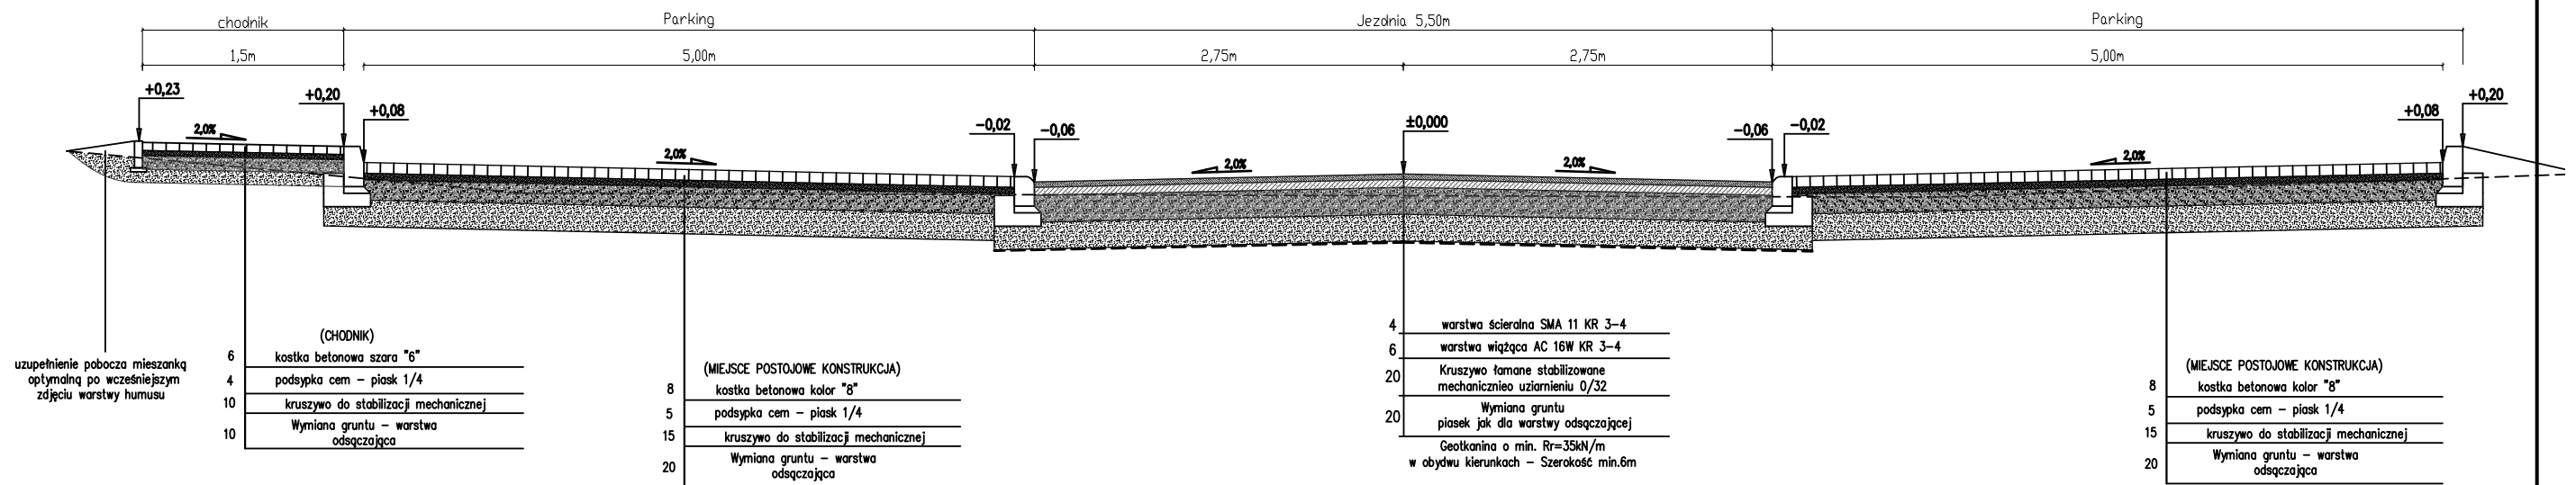

Jednostka projektowa					INŻYNIERIA DROGOWA Tomasz Gałka 84-300 Łębork, ul. Zofii Witkowskiej 23A									
Tytuł					Budowa drogi ul. Mieszka I (bis) w Łęborku dz. 142/5, 125/3, 112/4, 299/6, 147/8, 147/7, 14/14-L obr 11 Łębork					Stadium Projekt BUDOWLANY				
Inwestor					GMINA MIASTO ŁĘBORK 84-300 Łębork, ul. Armii Krajowej 14					Numer rysunku D.7				
Nazwa rysunku					PRZEKRÓJ NORMALNY - PARKING DWUSTRONNY					Skala rysunku 1: 50				
Zespół autorski		Imię i nazwisko		Nr uprawnień		Data opracowania		Podpis						
BRANŻA DROGOWA														
Projektował:		mgr inż. Tomasz GAŁKA		POM/0172/PWOD/06		01/2020								
Sprawdzający:		mgr inż. Karol KOTŁOWSKI		POM/0096/POOD/12		01/2020								