


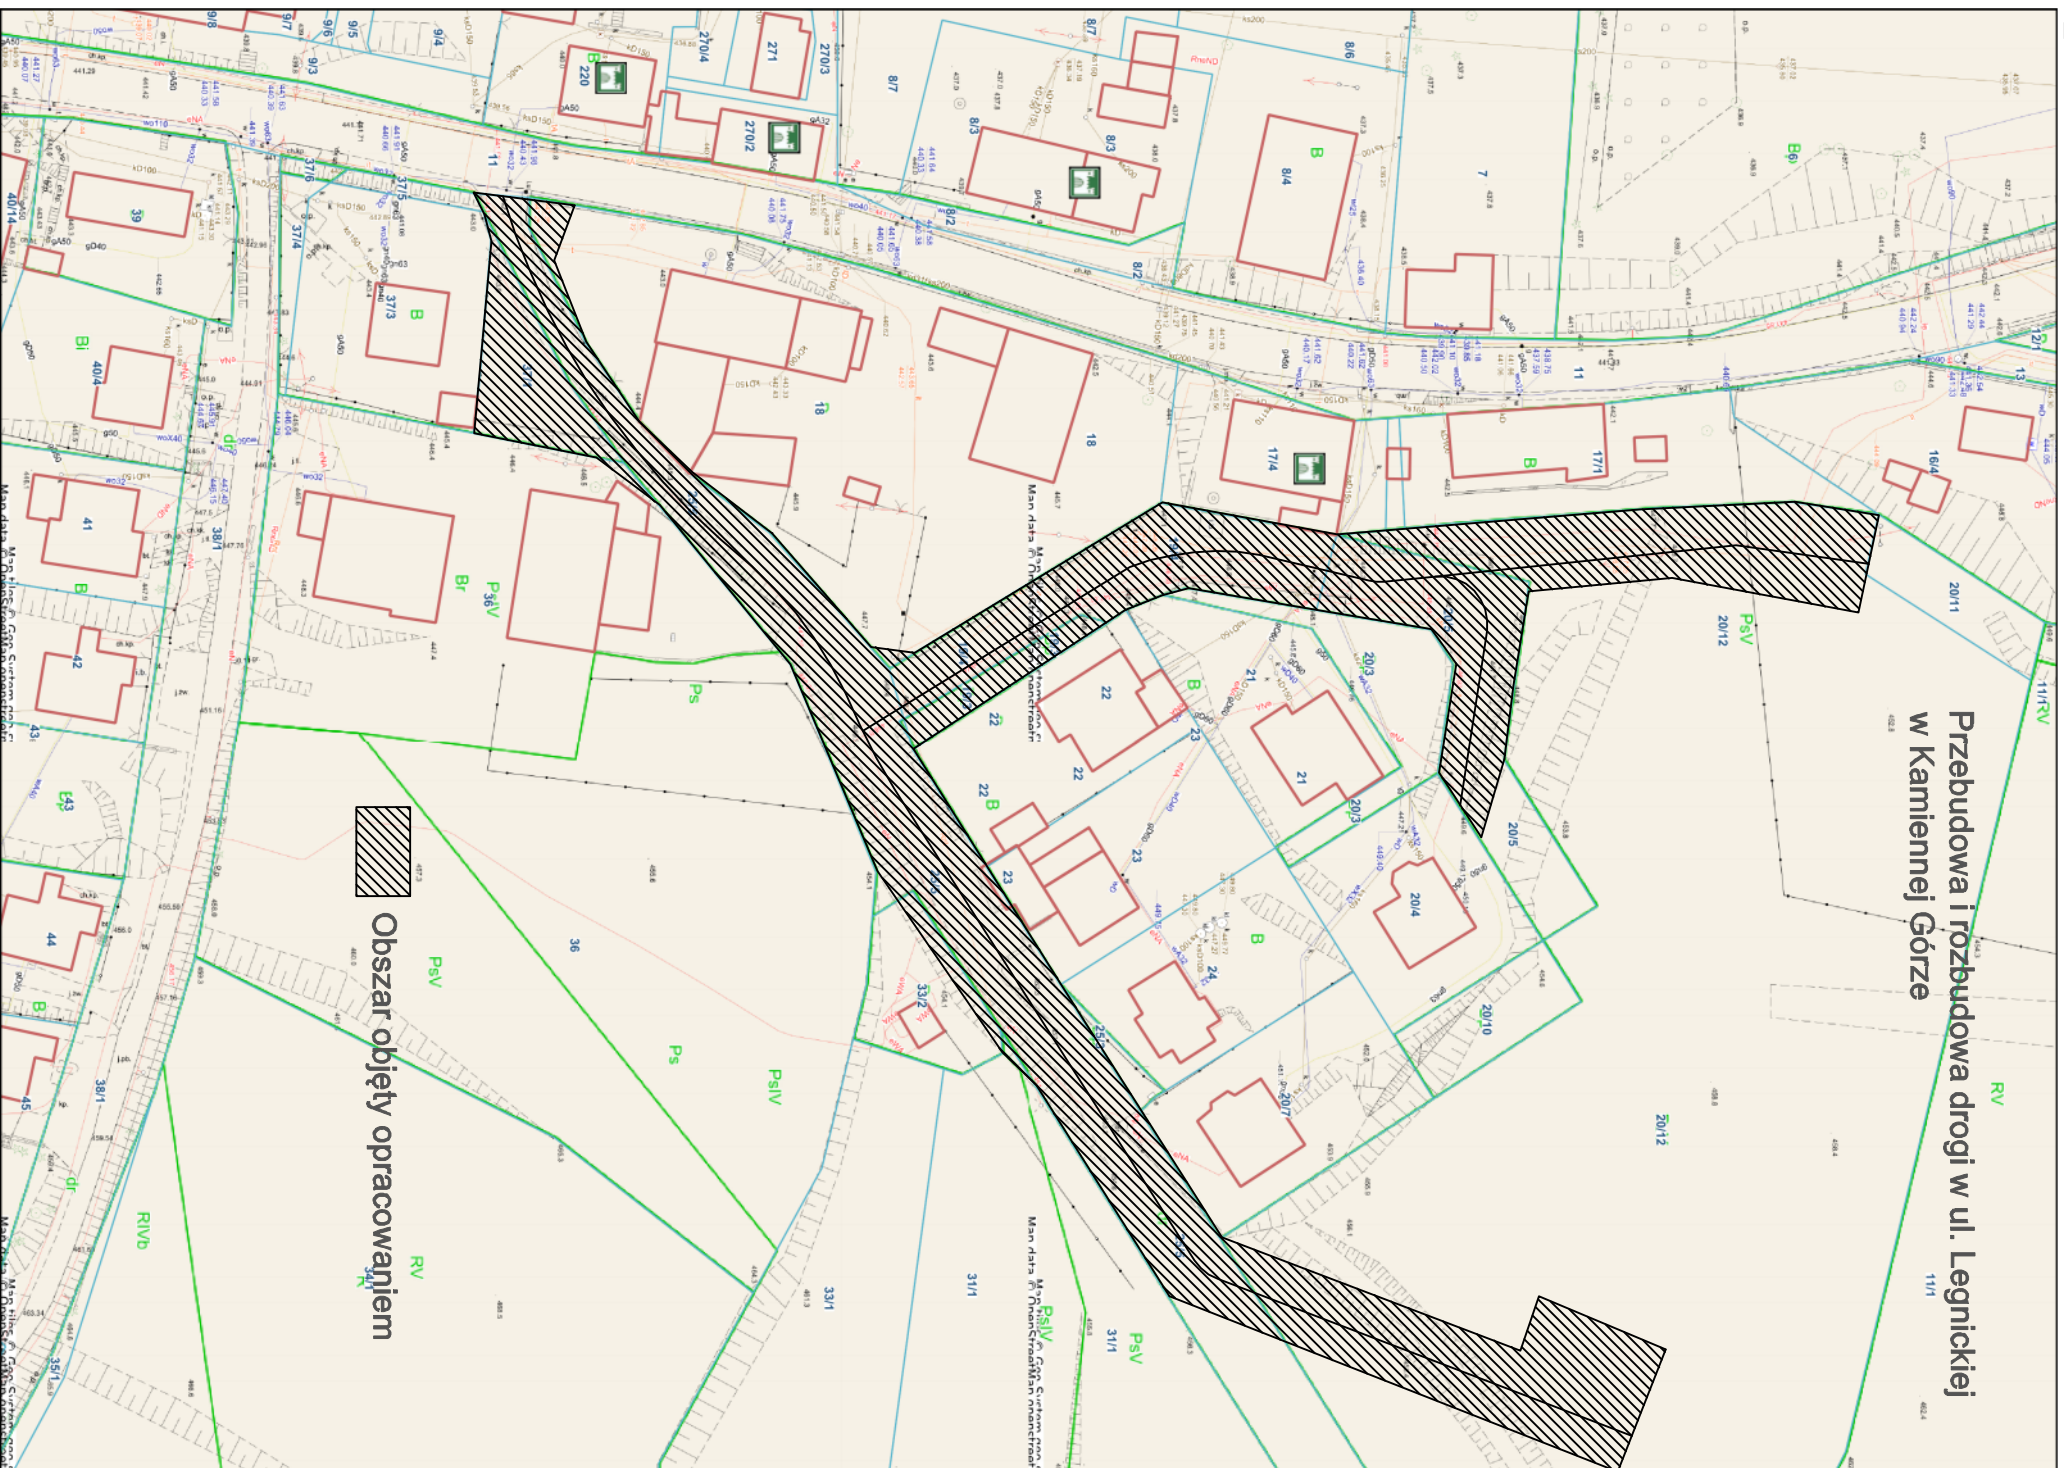

# Przebudowa i rozbudowa drogi w ul. Legnickiej w Kamiennej Górze



Obszar objęty opracowaniem