
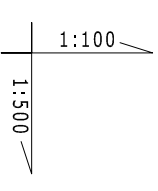


# PRZEKRÓJ PRZYŁĄCZA WODOCIĄGOWEGO:

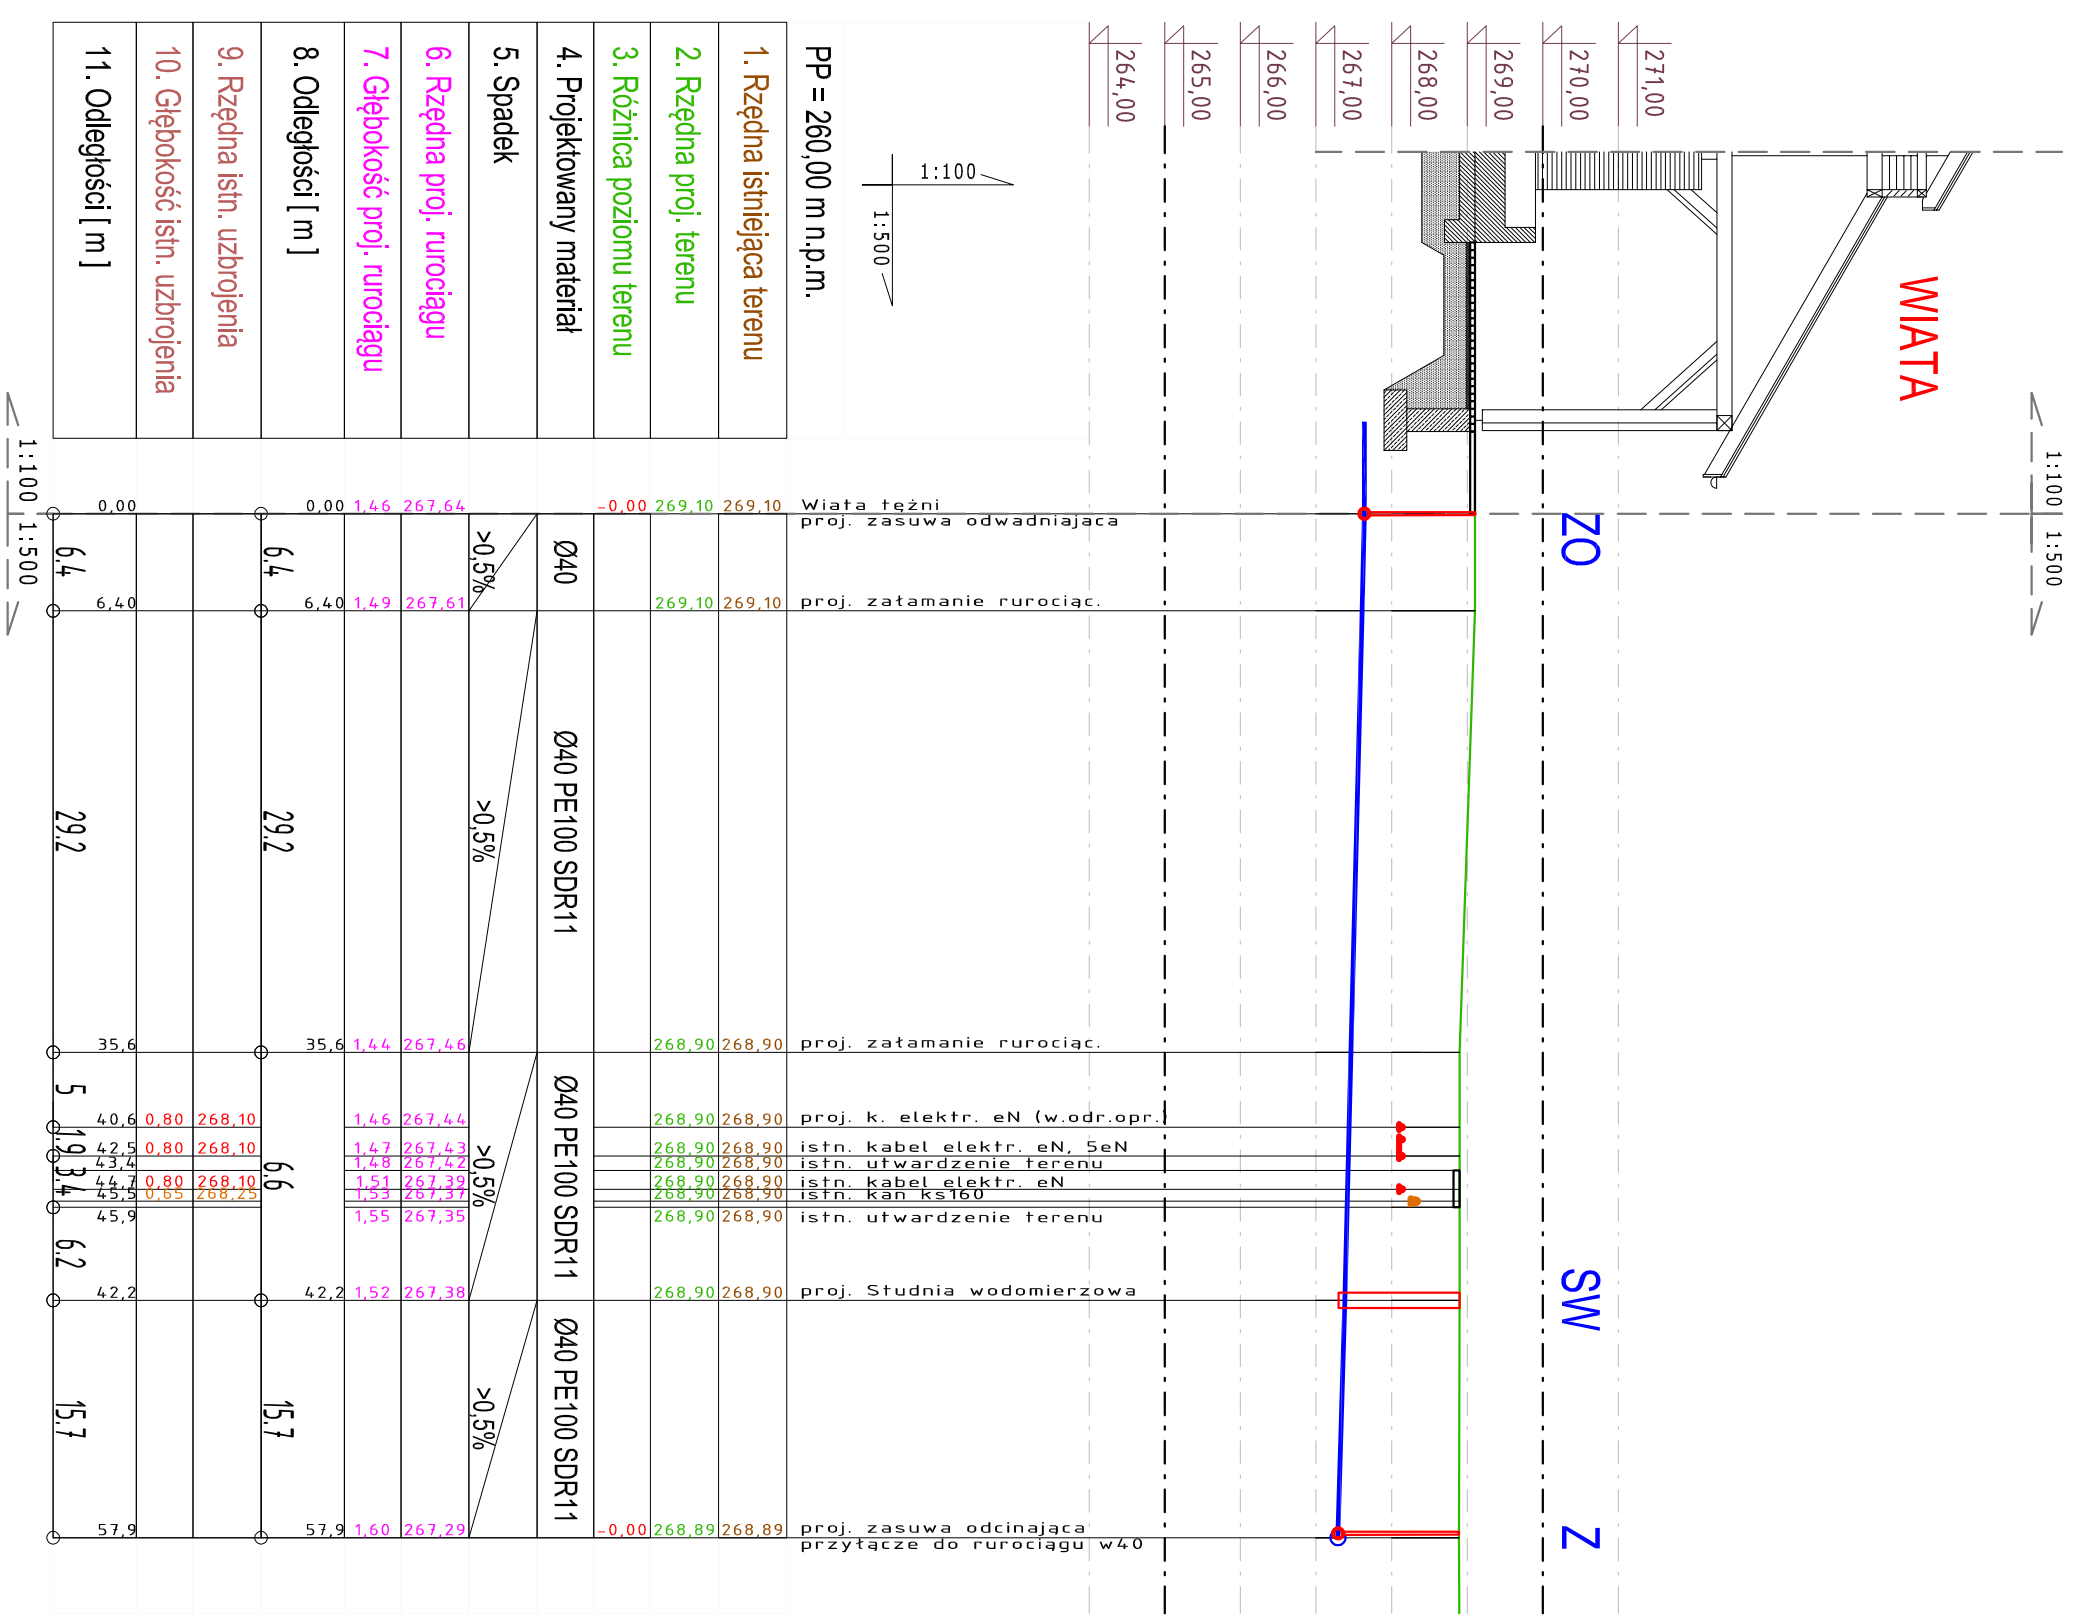

## LEGENDA:

- RUROCIĄG WODOCIĄGOWY
- PROJ. ZASUWA ODCINAJĄCA
- PROJ. ZASUWA ODC. ODWADNIAJĄCA
- PROJ. STUJNIA WODOMIERSZOWA

ADRES I NAZWA PROJEKTU		ADRES I NAZWA INWESTORA	
BUDOWA PRZYŁĄCZA WODOCIĄGOWEGO KANALIZACJI SANITARNEJ DLA WIATY TEŻNI SOLANKOWEJ NA DZIAŁCE O NR GEOD. 389/4 OBR. BOBOWA (0001)		GMINA BOBOWA UL. RYNEK 21. 38-350 BOBOWA	
Dz. o nr geod.: 389/4; obr.: Bobowa (0001); powierz.: 38,450 Bobowa : gm. Bobowa ; pow. geol.: wój. Małopolskie		FIRMA PROJEKTOWAJĄCA	
NAZWA RYSUNKU <b>PRZEKRÓJ PRZYŁĄCZA WODOCIĄGOWEGO</b>		NUMER RYSUNKU <b>S-02</b>	
NR PROJEKTU	141	SKALA	1:100/500
DATA	01.06.2021	REWIZJA	V.1
CEL PROJEKTU zgłoszenie robót		FAZA PROJEKTU PROJEKT BUDOWLANY	
ETAP PROJEKTU		ETAP PROJEKTU	
BRANŻA SANITARNA		INDEKS PB	
ZSPR. PROJEKTANT	TYTUŁ, IMIĘ I NAZWISKO	NR. INŻENIERA	SPECJALNOŚĆ
KONSTR. SPRAWDZ.	UPR. inż. JACEK ROSZCZYC		
SANITARNA SPRAWDZ.	POOS/09	SPECJALNOŚĆ	
SANITARNA PROJEKTANT	mgr inż. JACEK ROSZCZYC	SPECJALNOŚĆ	
Miejsc. w zadr. sekc. inst. i urz. objęte wiert. gaz. wodoci. i kanaliz.		PODPIS	