


UNWENTARYZACJA

HALA SPORTOWA OSIR - PARTER
 MĘSKI WEZEK SEATNIOWO SANITARNY
 SKALA 1:50

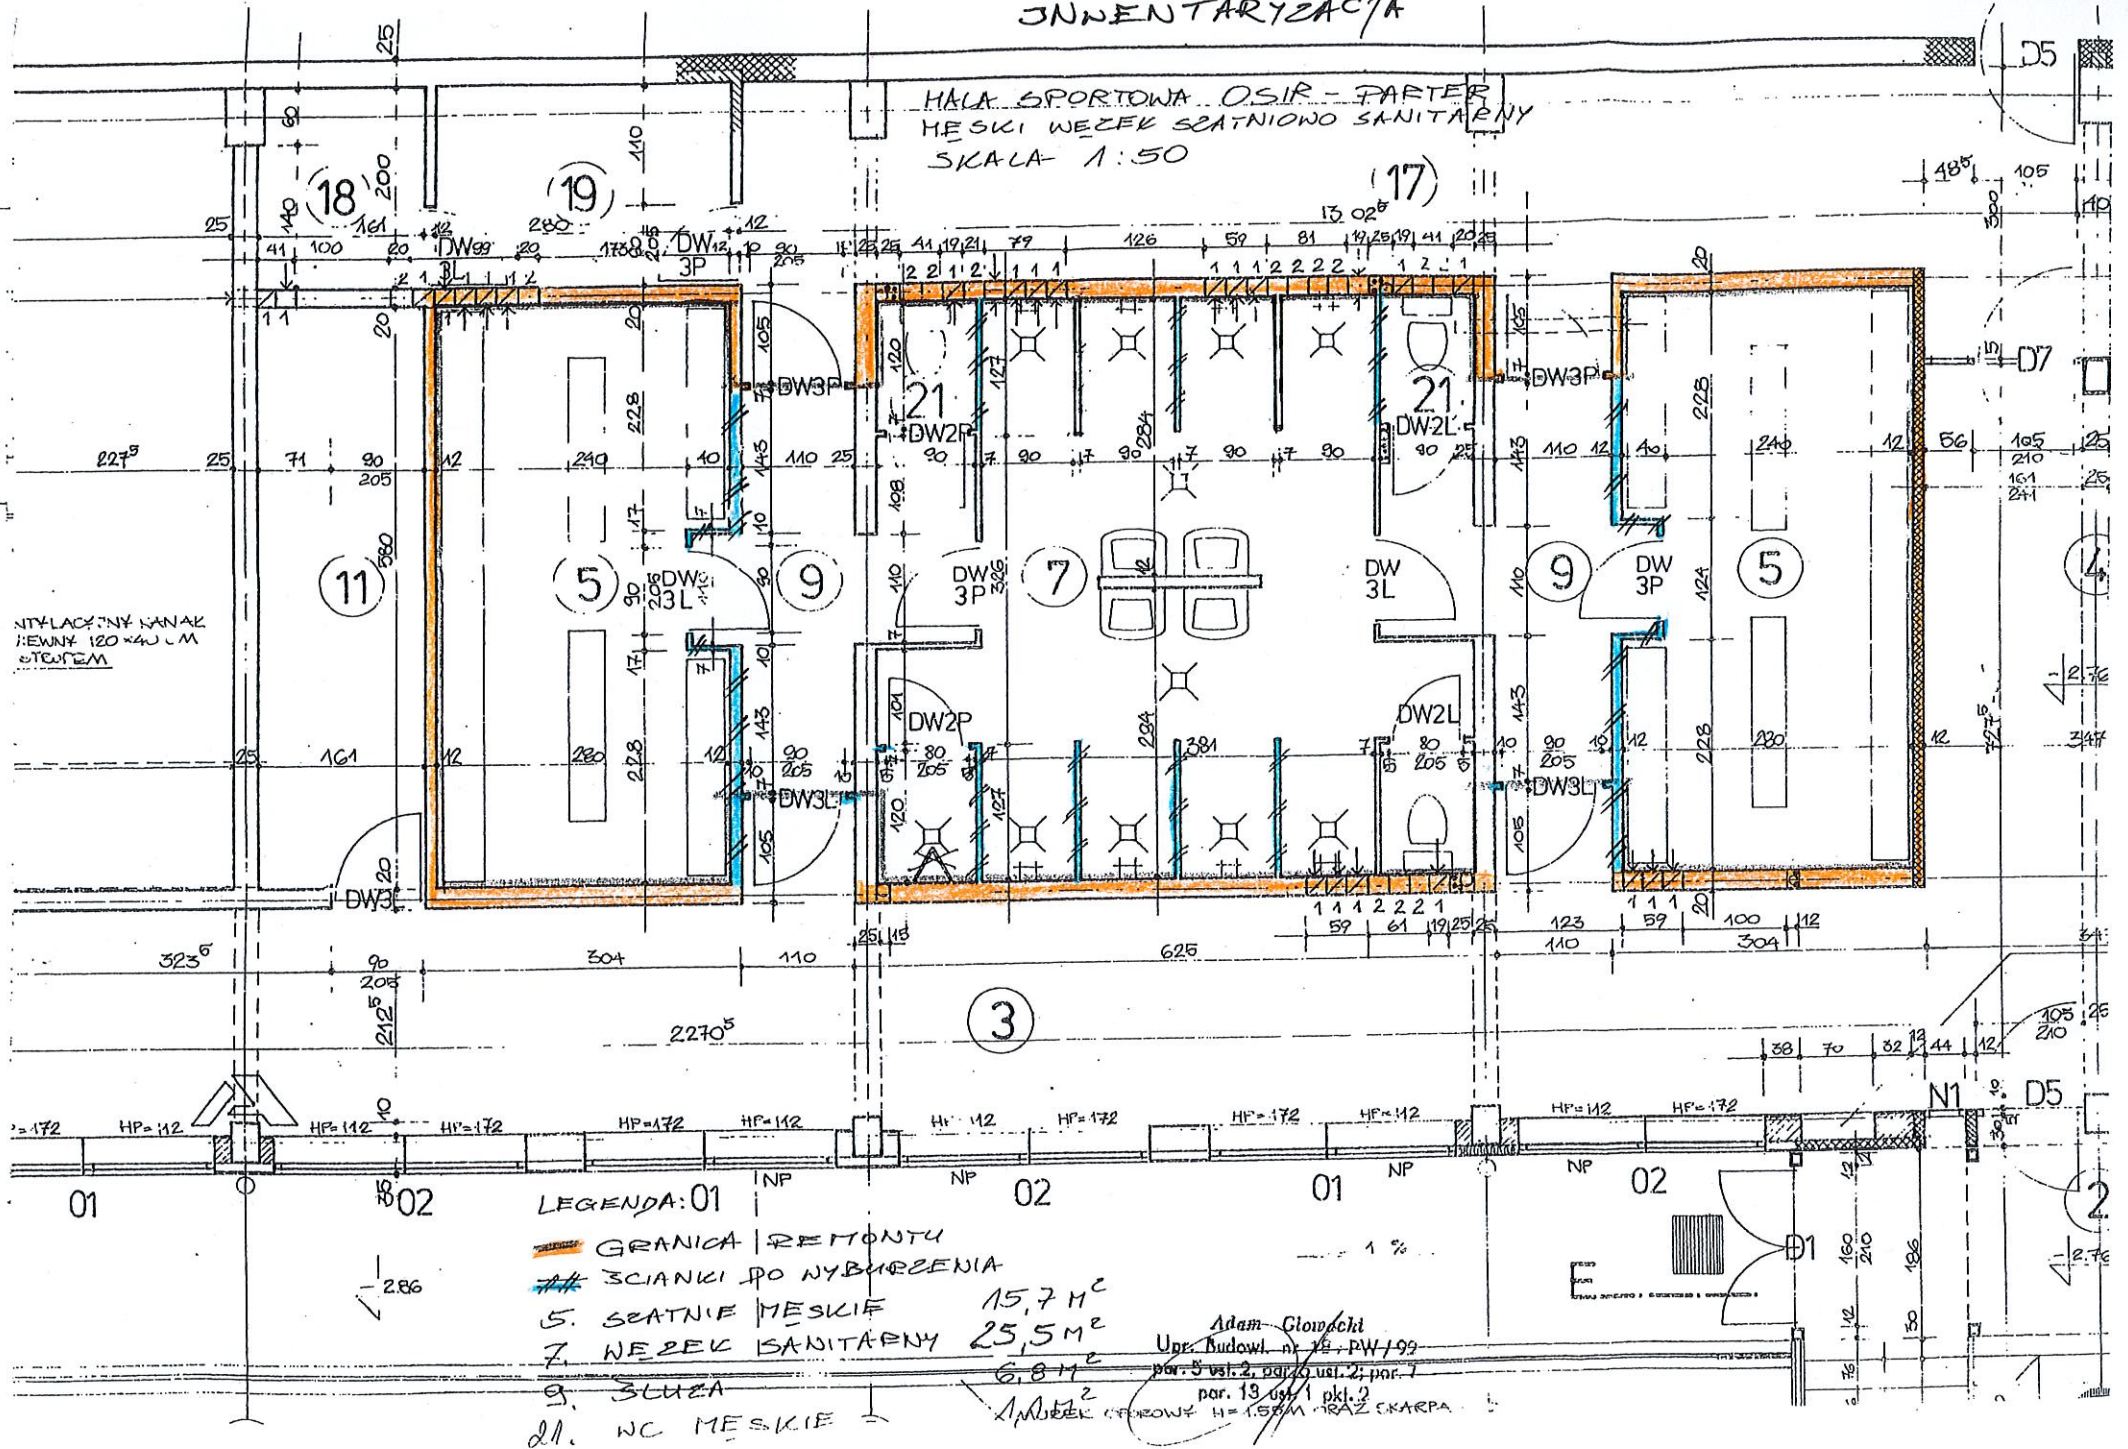

NIY-LACZNY KANAL
 ZEWNĘ 120x40 CM
 STĘPEM

- LEGENDA:
- 01 GRANICA REMONTU
 - 02 ŚCIANKI DO NYBURZENIA
 - 5. SEATNIE MĘSKIE 15,7 m²
 - 7. WEZEK SANITARNY 25,5 m²
 - 9. SZUWA 6,8 m²
 - 21. WC MĘSKIE 1,8 m²

Adam-Głowacki
 Upr. Budowl. nr 12, PW-199
 par. 5 ust. 2, par. 20 ust. 2, par. 7
 par. 13 ust. 1 pkt. 2
 MURKOWE H=1,55M IZAZ EKARPA