


Jagiellońska III

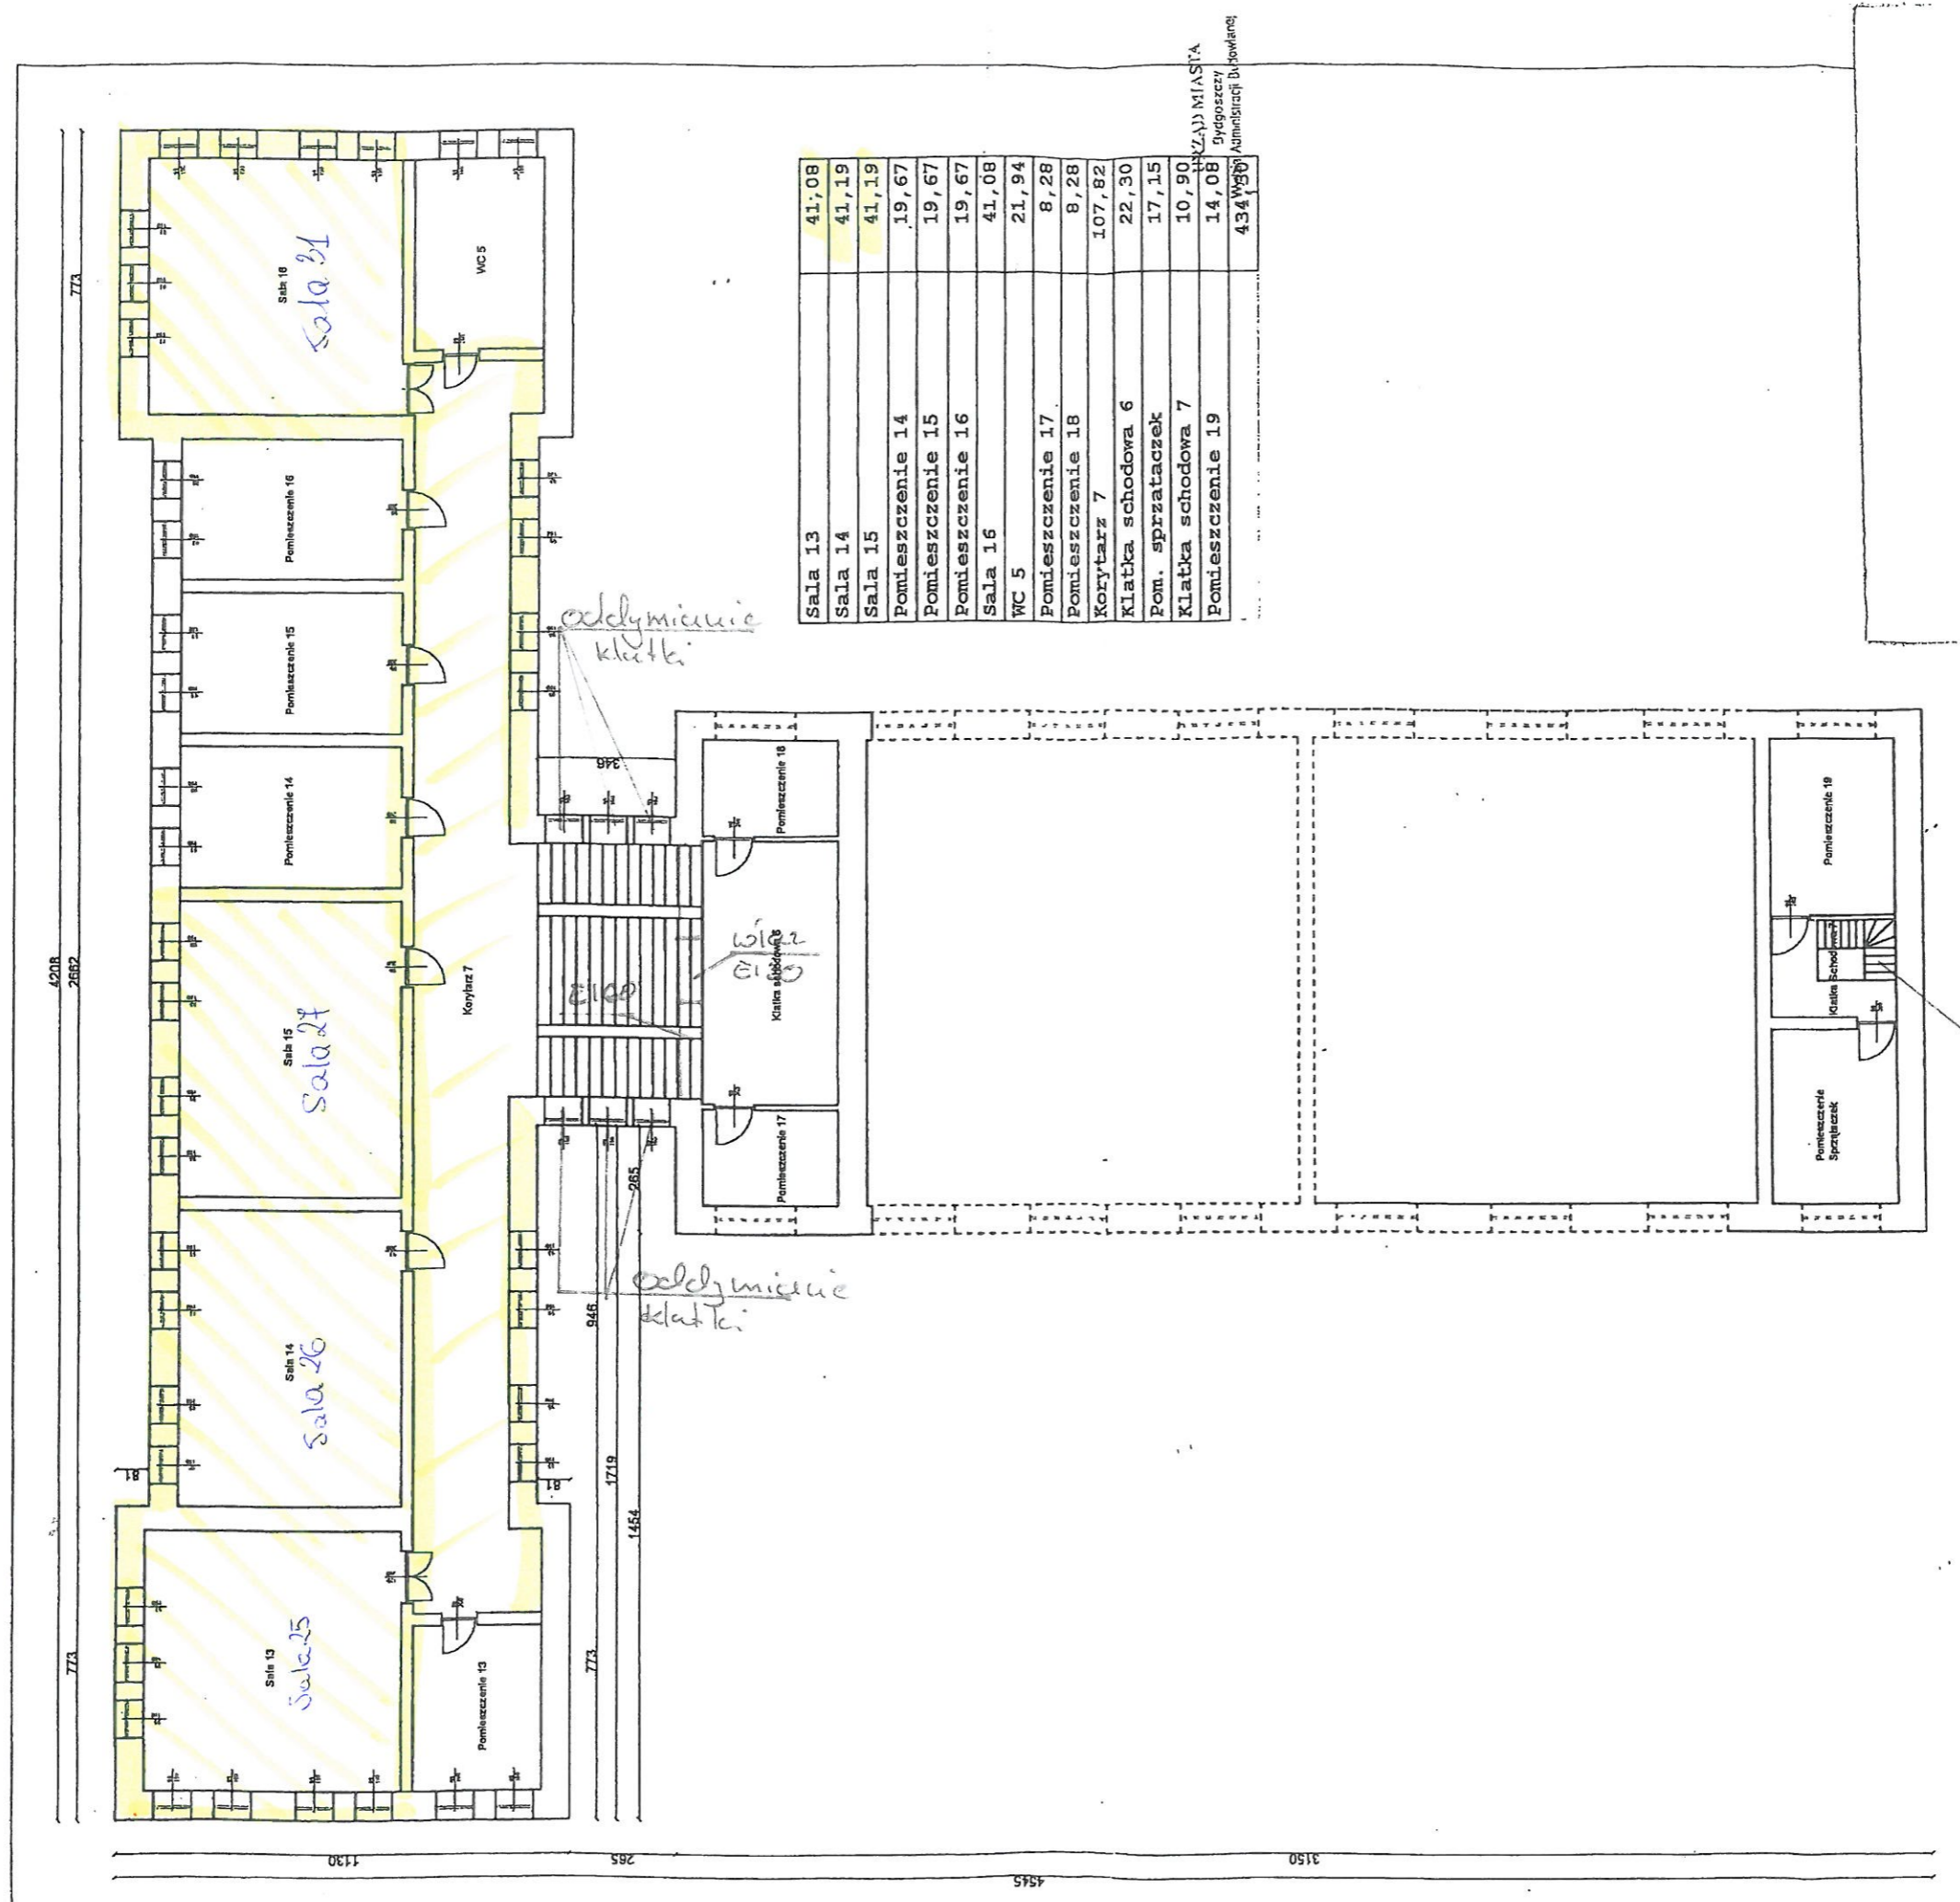

Sala 13	41,08
Sala 14	41,19
Sala 15	41,19
Pomieszczenie 14	19,67
Pomieszczenie 15	19,67
Pomieszczenie 16	19,67
Sala 16	41,08
WC 5	21,94
Pomieszczenie 17	8,28
Pomieszczenie 18	8,28
Korytarz 7	107,82
Klatka schodowa 6	22,30
Pom. sprzątaczek	17,15
Klatka schodowa 7	10,90
Pomieszczenie 19	14,08
RAZEM MIASTA	434,95

OBIEKT	Budynek Wydziału Humanistycznego Uniwersytetu im. Kazimierza Wielkiego w Bydgoszy przy ul. Jagiellońska 11
INWESTOR	Uniwersytet im. Kazimierza Wielkiego w Bydgoszy ul. Chodkiewicza 30 85-064 Bydgoszcz
TEMAT	EKSPERTYZA TECHNICZNA w trybie § 2 ust. 3a rozporządzenia Ministra Infrastruktury z dnia 12.04.2002r. - Dz. U. 2002, nr 75, poz. 690 z późn. zmianami
OPRACOWAŁ	bryg. Andrzej Siusarek Rzecznik ds. spraw zabezpieczeń przeciwpożarowych, nr upr.331/96
TYTUŁ RYSUNKU	RZUT III PIĘTRA
SKALA	1:100

Drewniana klatka

KOMENDA WOJEWÓDZKA
PAŃSTWOWEJ STRAŻY POŻARNEJ
W TOPONIU
Województwo Kujawsko-Pomorskie
Wydział Kontrolno-Techniczny