


INSTALACJA CENTRALNEGO OGRZEWANIA - ROZWINIĘCIE

OZNACZENIA

- PROJEKTOWANA INSTALACJA CO - ZASILANIE RURA ZESPOŁONA STABI SDR 7,4
- PROJEKTOWANA INSTALACJA CO - POWRÓT RURA ZESPOŁONA STABI SDR 7,4
- RURA OSŁONOWA NA PRZEJŚCIU PRZEZ PRZEGRODĘ
- PRZEWODY ROZPROWADZIĆ W SYSTEMIE DWURUROWYM PRZYPODŁOGOWO I PO WIERZCHU ŚCIAN NA WYSOKOŚCI 2,2m W CELU OBEJŚCIA OTWORÓW DRZWIOWYCH.
- W NAJWYŻSZYCH PUNKTACH (NA OBEJŚCIACH) ZASTOSOWAĆ ODPOWIETRZNIKI AUTOMATYCZNE Z ZAWOREM STOPOWYM
- KCO+CWU - PROJEKTOWANY KOCIOŁ GAZOWY DWUFUNKCYJNY Z ZAMKNIĘTĄ KOMORĄ SPALANIA
- ZASTOSOWAĆ GRZEJNIKI STAŁOWE PŁYTOWE PURMO VENTIL COMPACT,
- Z WBUDOWANYM ZAWOREM TERMOSTATYCZNYM, TYP 165 11 62-66 FIRMY OVENTROP,
- DOLNOZASILANY Z BLOKIEM ZAWOROWYM PROSTYM ODCINAJĄCYM.
- WSZYSTKIE GRZEJNIKI DOPOSAŻYĆ W GŁOWICE TERMOSTATYCZNE
- ZAWÓR KULOWY GWINTOWANY DN20
- ZAWÓR ZWROTNY DN20
- FILTR SKOŚNY SIATKOWY DN20
- ODPOWIETRZNIK AUTOMATYCZNY Z ZAWOREM STOPOWYM

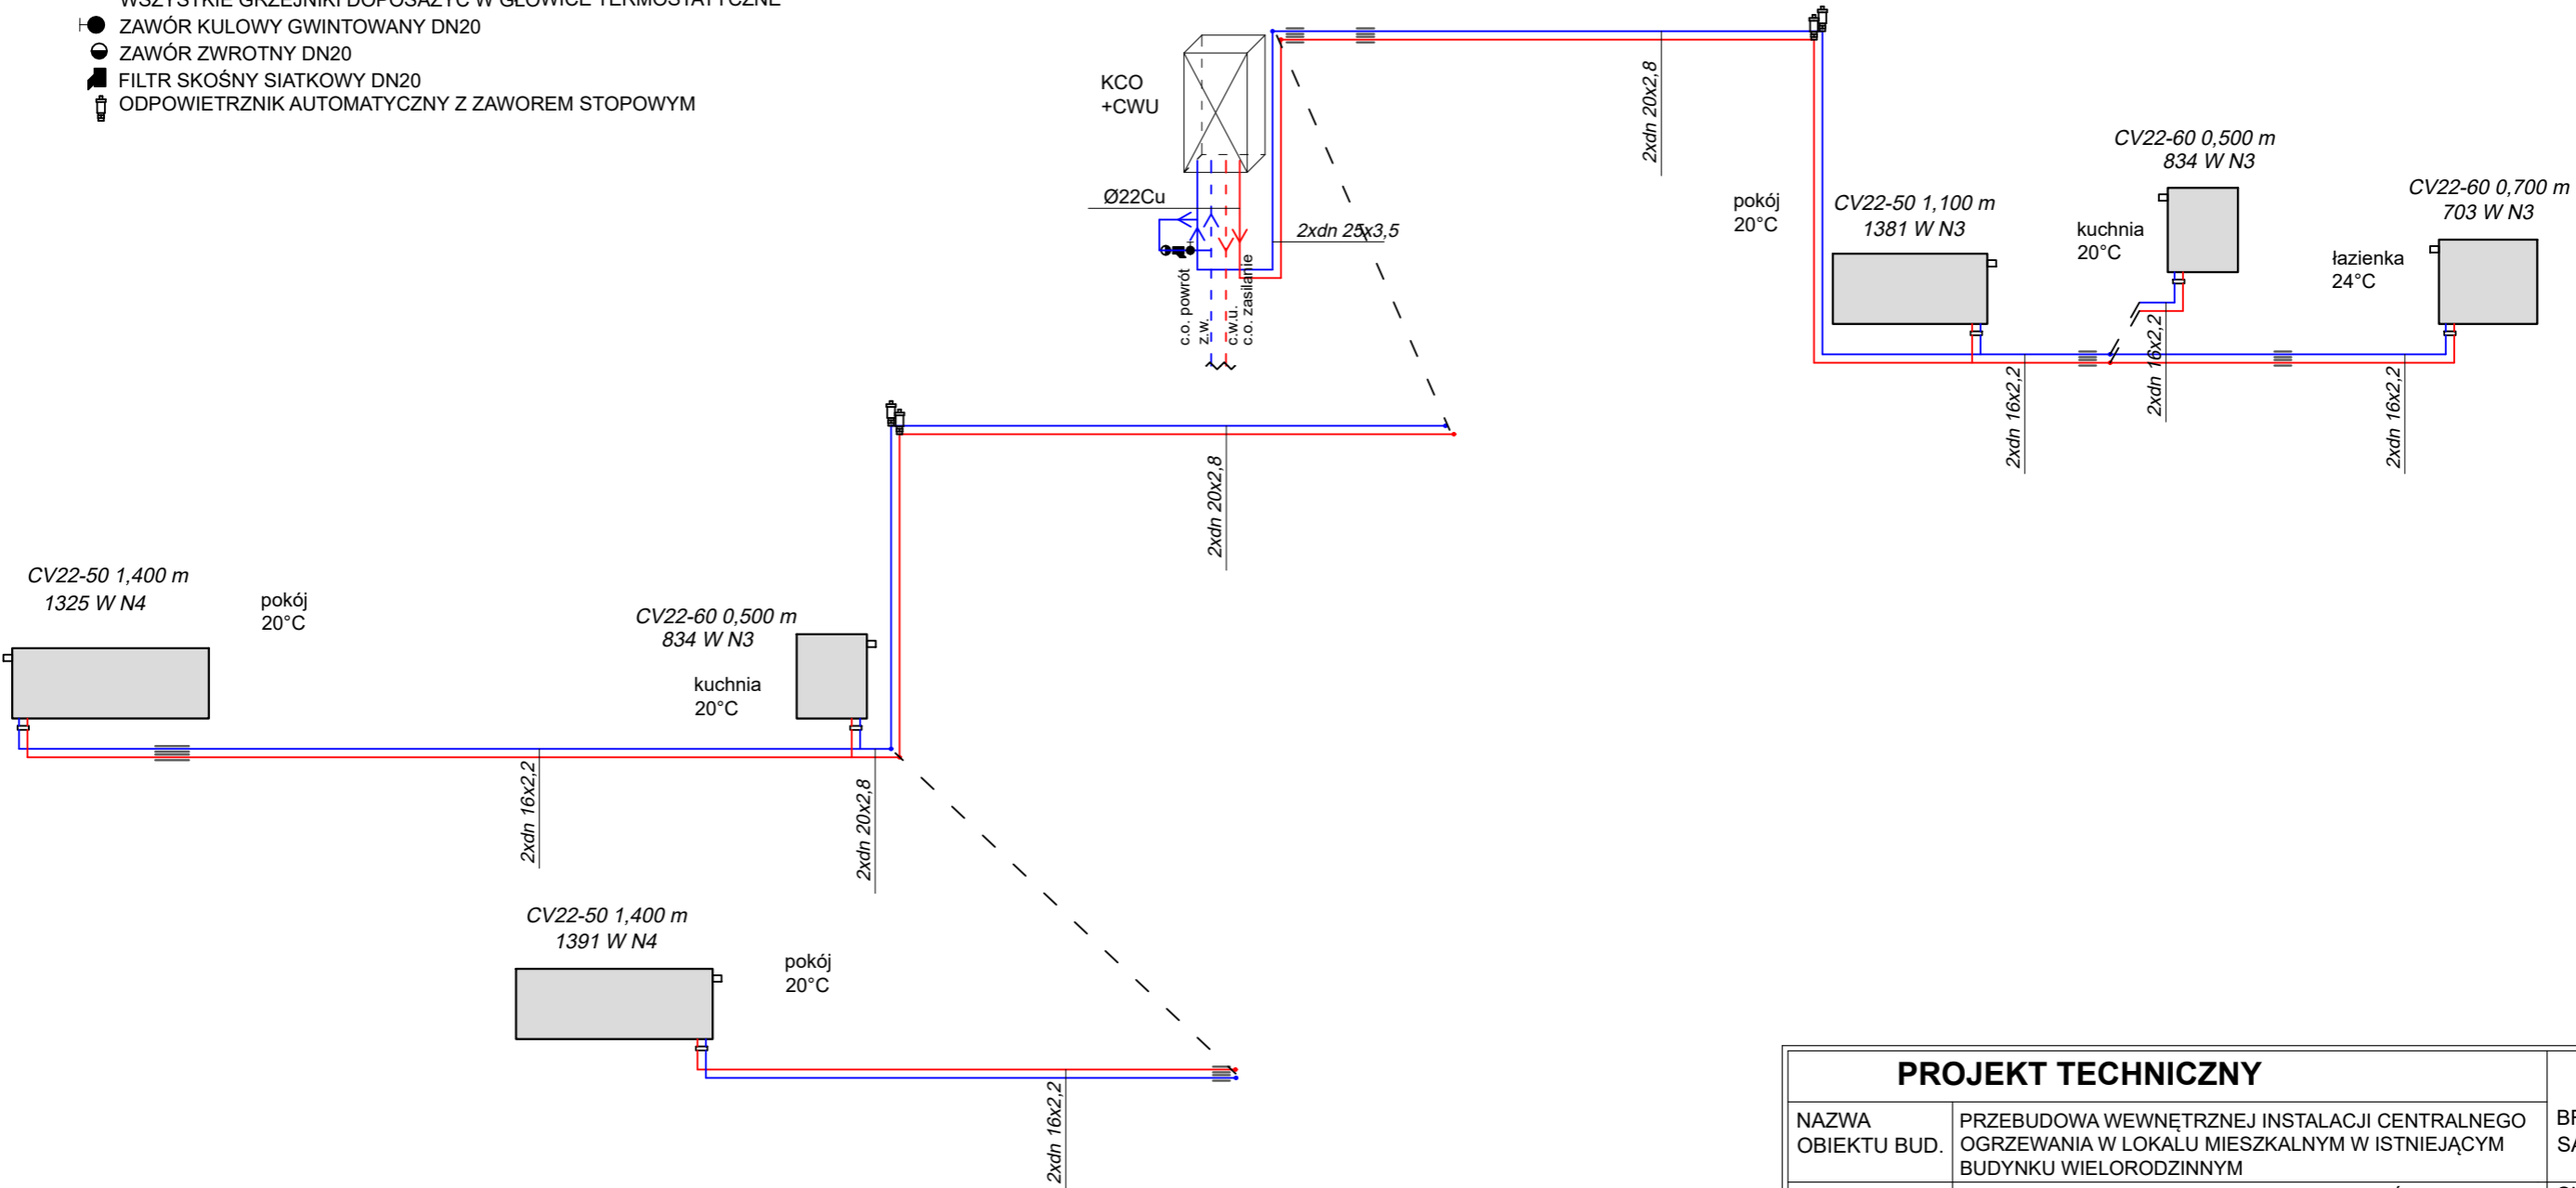

PROJEKT TECHNICZNY			BRANŻA SANITARNA
NAZWA OBIEKTU BUD.	PRZEBUDOWA WEWNĘTRZNEJ INSTALACJI CENTRALNEGO OGRZEWANIA W LOKALU MIESZKALNYM W ISTNIEJĄCYM BUDYNKU WIELORODZINNYM		
ADRES OBIEKTU:	PLAC CZARNIECKIEGO 8 M.28 97-300 PIOTRKÓW TRYB. IDENTYFIKATOR DZIAŁKI EWID. 106201_1.0021.72/1		SKALA 1:50
PROJEKTANT	MGR INŻ. JAKUB SZAJEWSKI LOD/1605/POOS/11 <small>uprawnienia do projektowania bez ograniczeń w spec. instalacyjnej w zakresie sieci, instalacji i urządzeń ciepłych, went., gazowych, wodociagowych i kanalizacyjnych</small>		DATA 20.05.2024
RYSUNEK NR 2	ROZWINIĘCIE INSTALACJI C.O.		