


WEWNĘTRZNA INSTALACJA CENTRALNEGO OGRZEWANIA - RZUT LOKALU

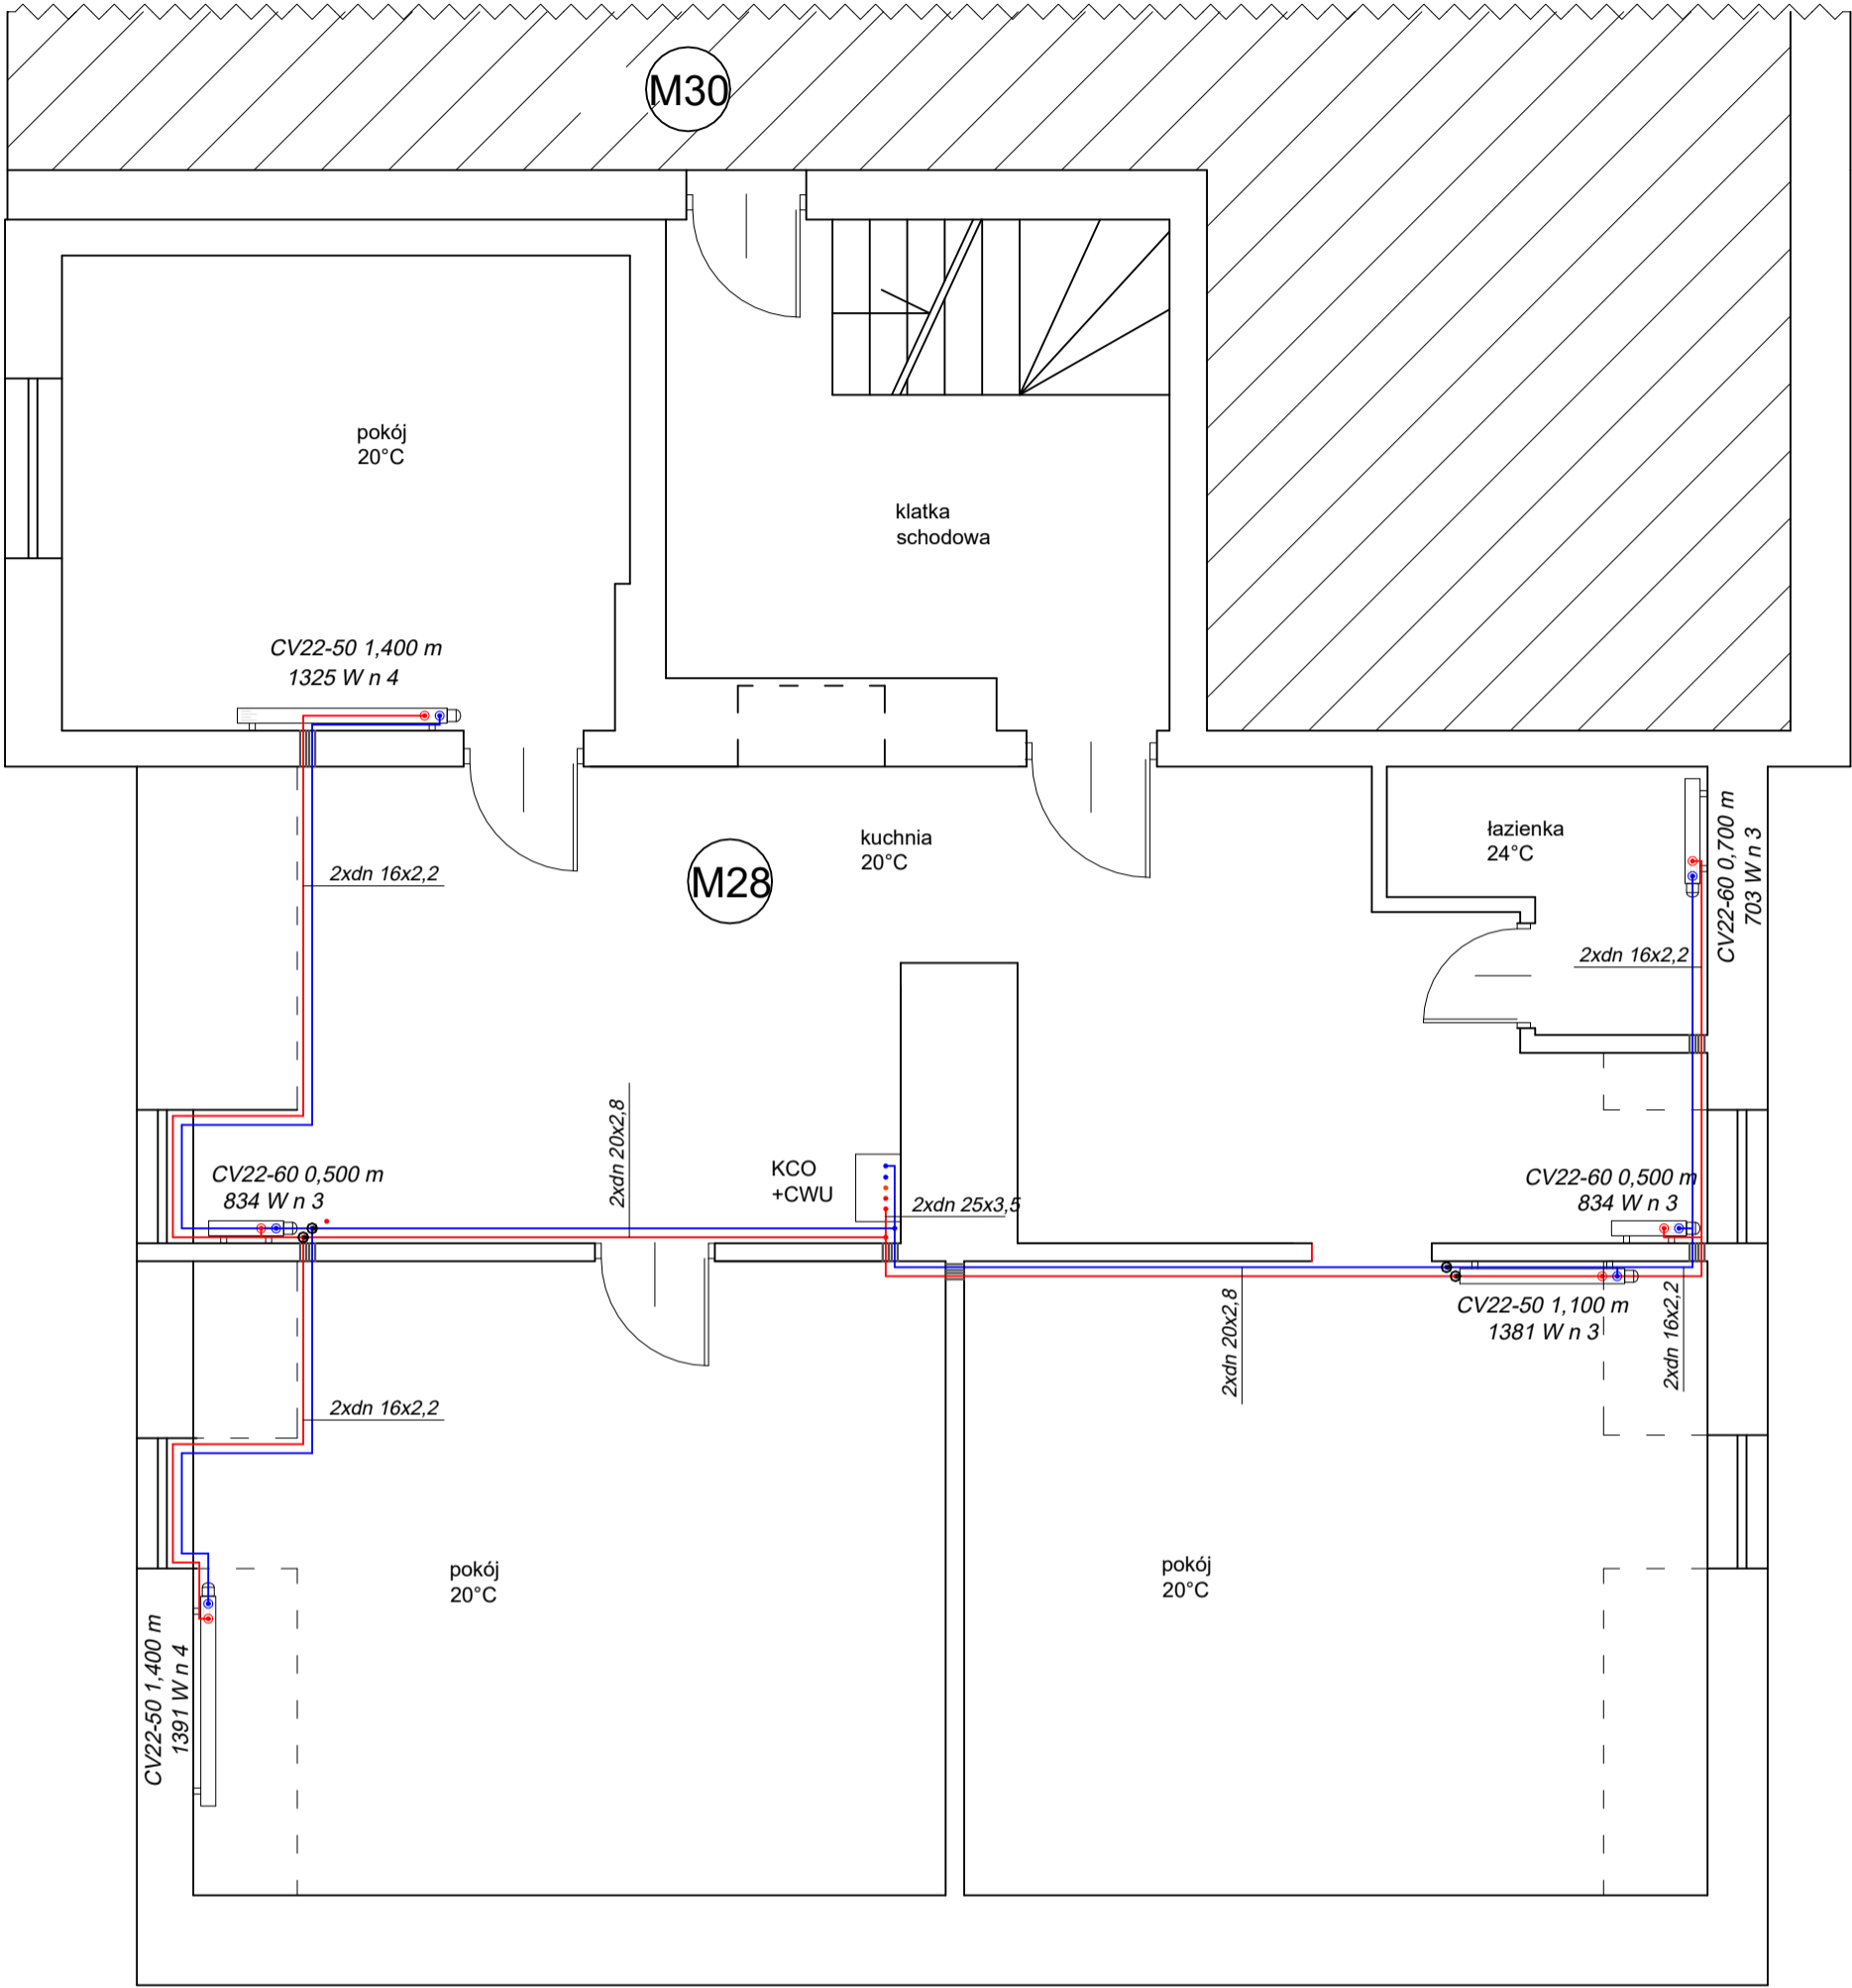

OZNACZENIA

- PROJEKTOWANA INSTALACJA CO - ZASILANIE RURA ZESPOŁONA STABI SDR 7,4
- PROJEKTOWANA INSTALACJA CO - POWRÓT RURA ZESPOŁONA STABI SDR 7,4
- RURA OSŁONOWA NA PRZEJŚCIU PRZEZ PRZEGRODĘ

PRZEWODY ROZPROWADZIĆ W SYSTEMIE DWURUROWYM PRZYPÓŁGOWO I PO WIERZCHU ŚCIAN NA WYSOKOŚCI 2,2m W CELU OBEJŚCIA OTWORÓW DRZWIOWYCH.
W NAJWYŻSZYCH PUNKTACH (NA OBEJŚCIACH) ZASTOSOWAĆ ODPOWIEŹNIKI AUTOMATYCZNE Z ZAWOREM STOPOWYM
GRZEJNIKI PODŁĄCZYĆ ZA POMOCĄ ŁĄCZNIKÓW TRÓJNIKOWYCH I KĄTOWYCH.
KCO+CWU - PROJEKTOWANY KOCIOŁ GAZOWY DWUFUNKCYJNY Z ZAMKNIĘTĄ KOMORĄ SPALANIA
ZASTOSOWAĆ GRZEJNIKI STAŁOWE PŁYTOWE PURMO VENTIL COMPACT, Z WBUDOWANYM ZAWOREM
TERMOSTATYCZNYM, TYP 165 11 62-66 FIRMY OVENTROP, DOLNOZASILANY Z BLOKIEM ZAWOROWYM PROSTYM ODCINAJĄCYM.
WSZYSTKIE GRZEJNIKI DOPOSAŻYĆ W GŁOWICE TERMOSTATYCZNE

PROJEKT TECHNICZNY			
NAZWA OBIEKTU BUD.	PRZEBUDOWA WEWNĘTRZNEJ INSTALACJI CENTRALNEGO OGRZEWANIA W LOKALU MIESZKALNYM W ISTNIEJĄCYM BUDYNKU WIELORODZINNYM		BRANŻA SANITARNA
ADRES OBIEKTU:	PLAC CZARNIECKIEGO 8 M.28 97-300 PIOTRKÓW TRYB. IDENTYFIKATOR DZIAŁKI EWID. 106201_1.0021.72/1		
PROJEKTANT	MGR INŻ. JAKUB SZAJEWSKI LOD/1605/POOS/11 <small>uprawnienia do projektowania bez ograniczeń w spec. instalacyjnej w zakresie sieci, instalacji i urządzeń cieplnych, went., gazowych, wodociagowych i kanalizacyjnych</small>		DATA 20.05.2024
RYSUNEK NR 1	RZUT LOKALU Z INSTALACJĄ C.O.		