


PRZEKRÓJ A-A

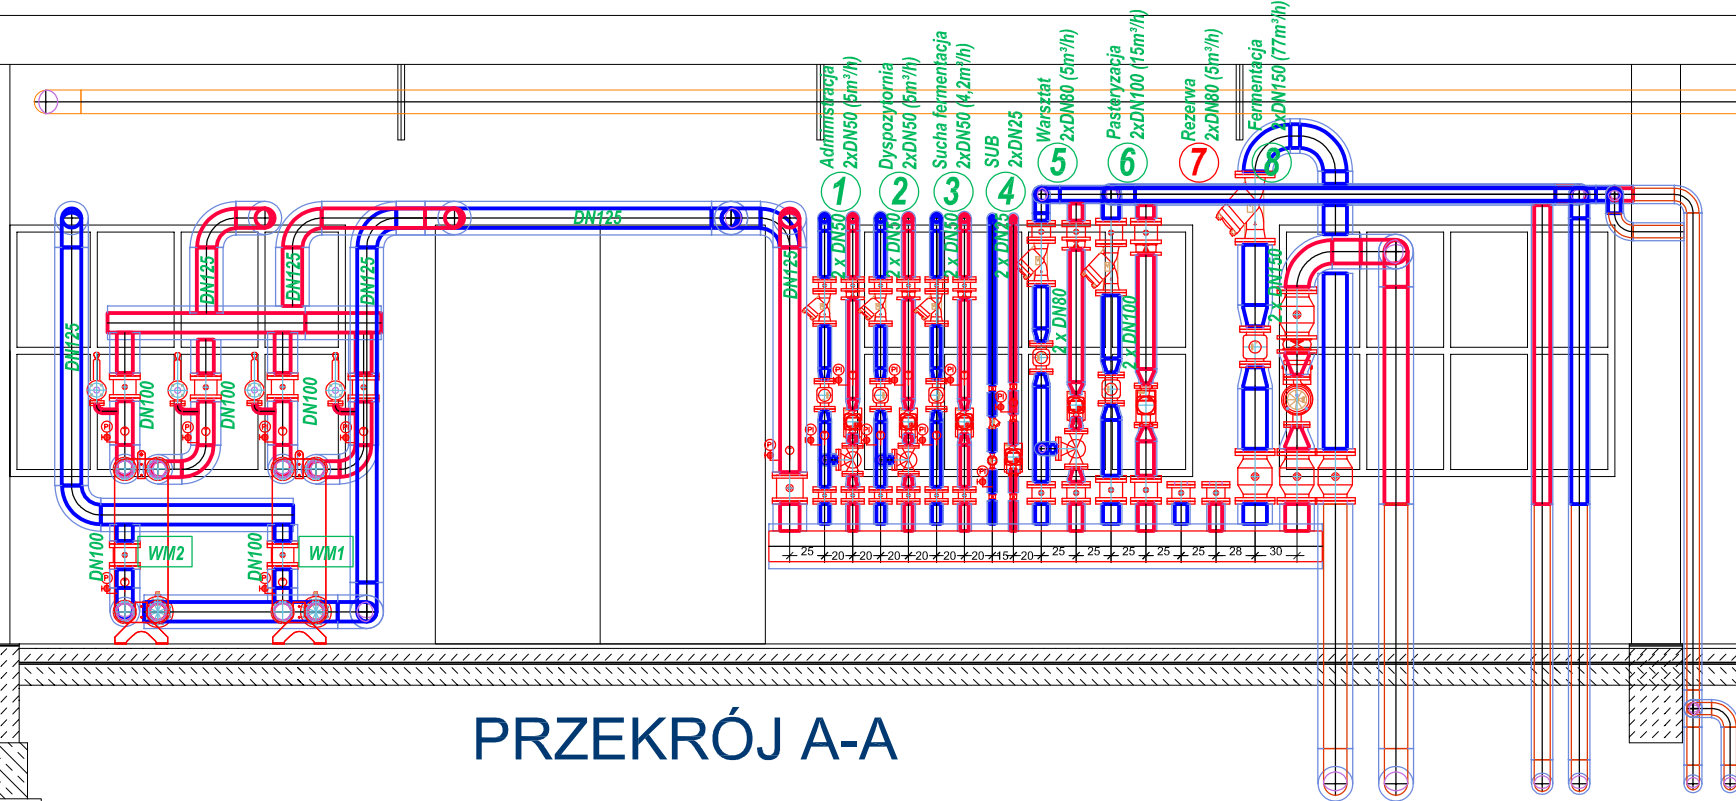

ZASILANIE PODSTAWOWE Z
POMPY CIEPŁA

ZASILANIE PODSTAWOWE Z
POMPY CIEPŁA