


FORDOŃSKA 447

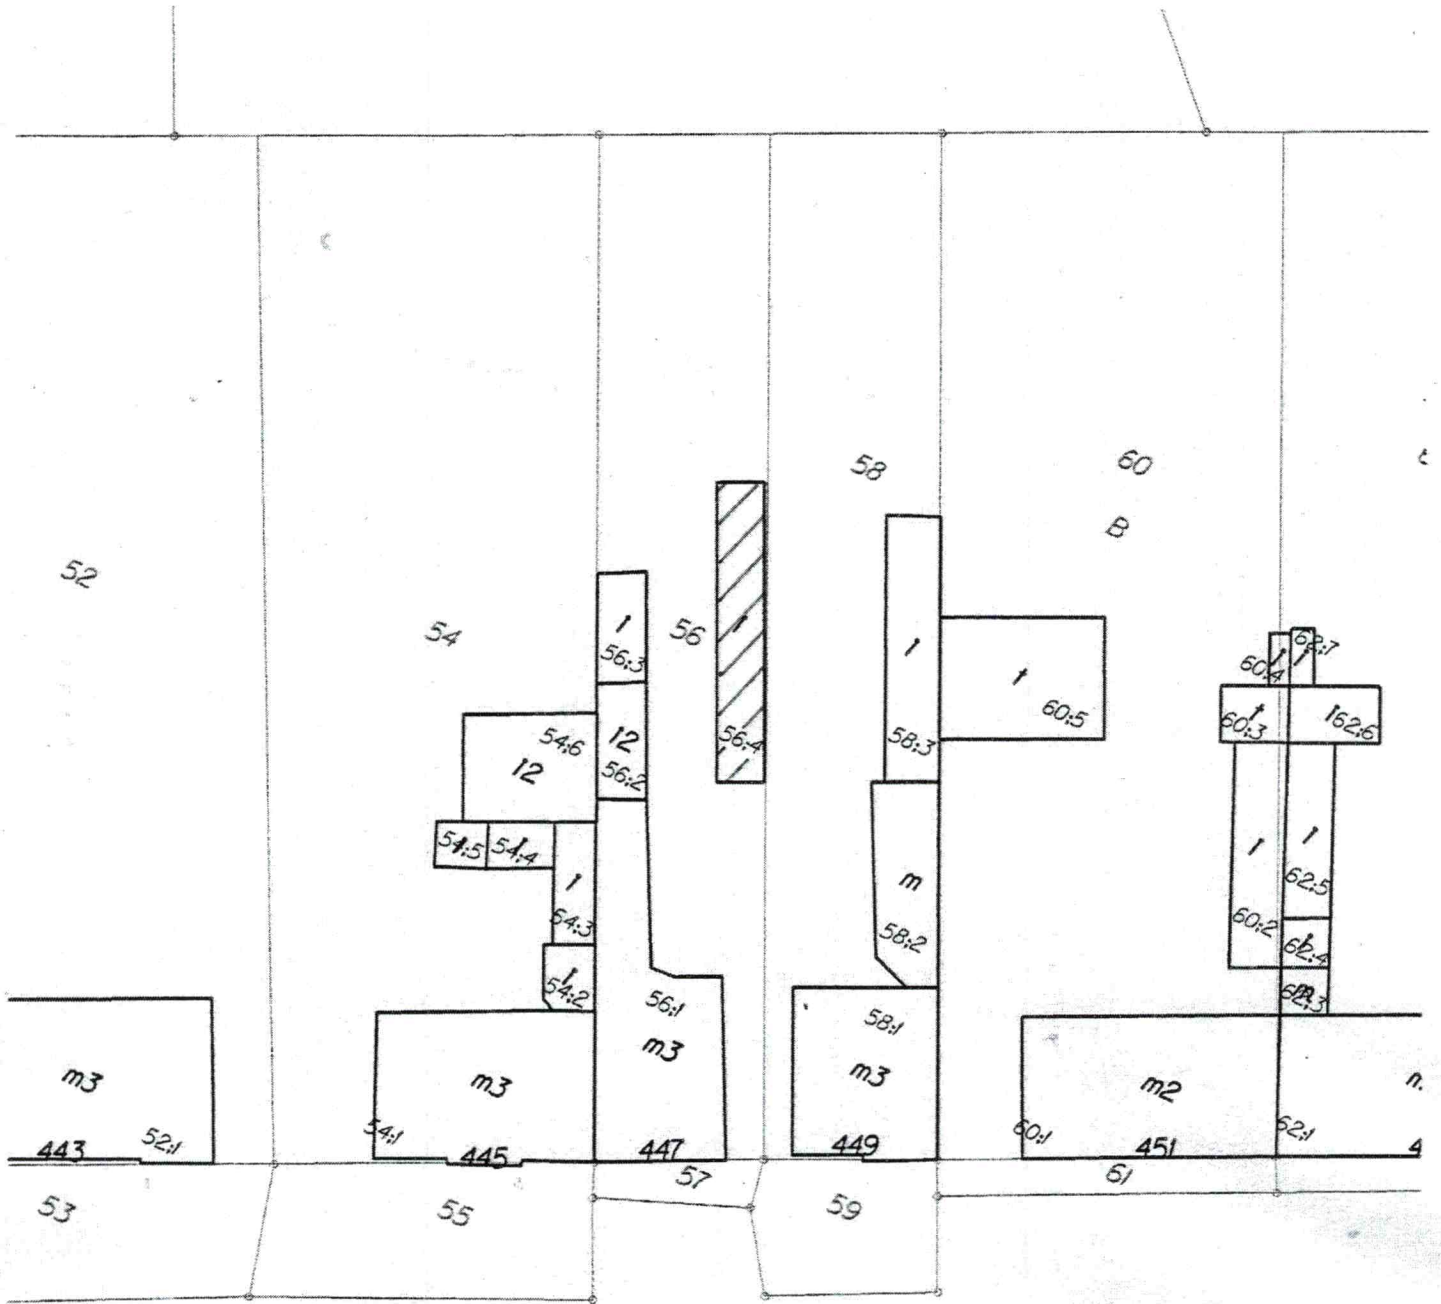

▨ - BUDYNEK PRZEZNACZONY DO ROZBIÓRKI