HALA SPORTOW
OŚRODKA SPORTU I R
W OPALENICY

INWENTARYZAC

RZUT PIĘTRA

1:100

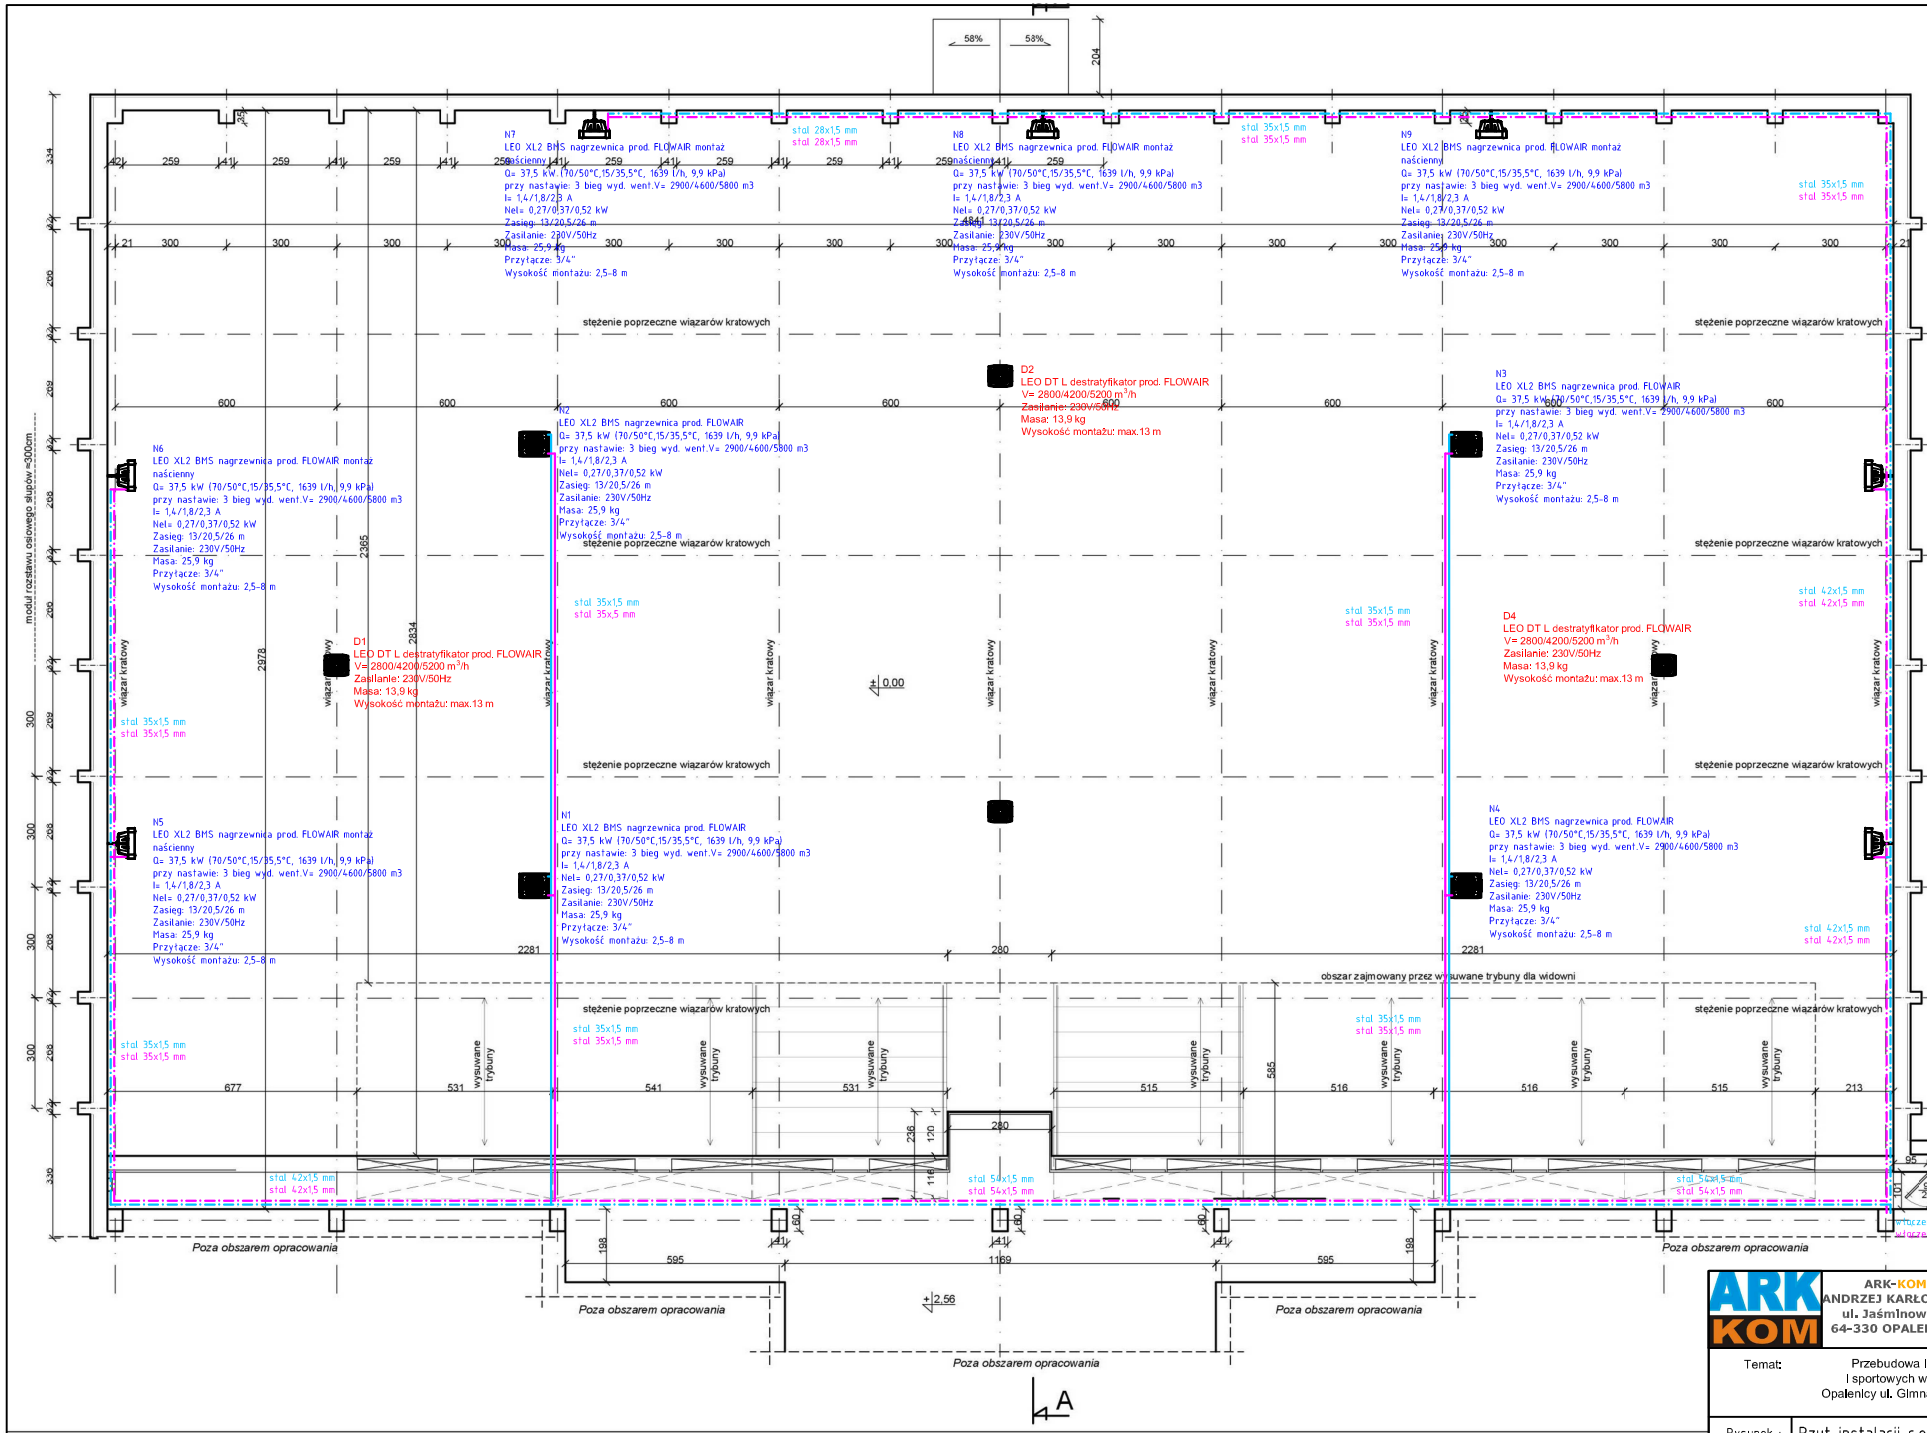

Inwestor:	Gmina Opalenica
	BIURO DS. BUDOWNI MODUŁ
	mtaczenie istniejącej instalacji
	rzerwanie istniejącej instalacji

ARK-KOM
ANDRZEJ KARŁOWSKI
ul. Jaśminowa 2
64-330 OPALENICA

INWESTOR:
Gmina Opalenica
ul. 3 Maja 1
64-330 Opalenica

Temat: Przebudowa i modernizacja obiektów oświatowych i sportowych w Opalenicy obiekt Hala sportowa OSIR Opalenicy ul. Gimnazjalna Gmina Opalenica dz. ewid nr 684/5

Rysunek :	Rzut instalacji c.o.		NR 1/IS
STANOWISKO	IMIĘ I NAZWISKO	NR UPRAWNIEŃ	DATA	PODPIS
Projektant	mgr inż. Sławomir Wolny	WKP/0213/PWOS/15	I/2023	
BRANŻA SANITARNA	STADIUM PROJEKT TECHNICZNY	ROK OPRACOWANIA III/2023	SKALA 1:100