


biurko 140x70cm -  
wolnostojące z szufladami od strony lewej

pom. 4.7, 4.9, 4.11

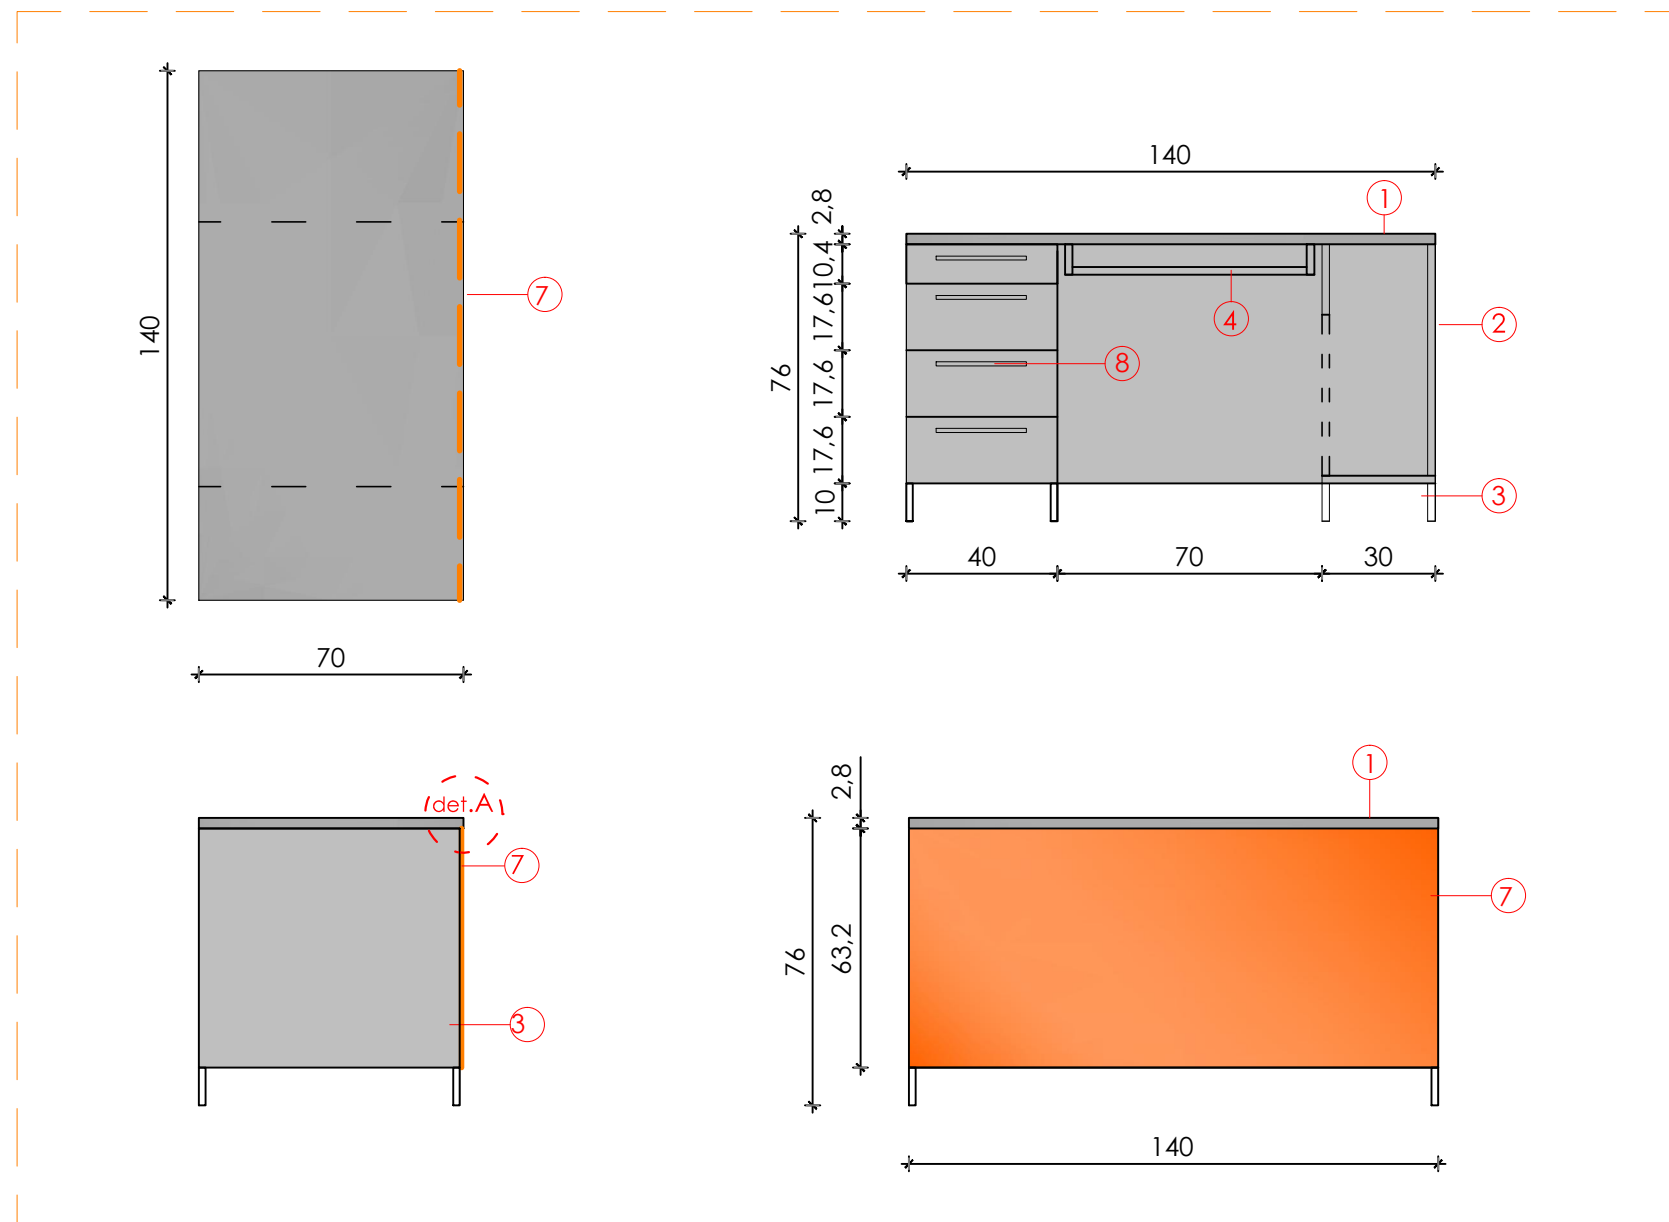

- 1- blat roboczy, o szerokości 70cm gr 2,8cm KRONOSPAN K537 RW Ristretto Baroque Oak ub równoważny
  - 2- biurko z półką na komputer i wysuwaną półką na klawiaturę, płyta meblowa KRONOSPAN K537 RW Ristretto Baroque Oak lub równoważna
  - 3 - półka na komputer: płyta meblowa KRONOSPAN K537 RW Ristretto Baroque Oak lub równoważna
  - 4 - wysuwana półka na klawiaturę płyta meblowa KRONOSPAN K537 RW Ristretto Baroque Oak lub równoważna
  - 5 - otwór wentylacyjny w ściance biurka
  - 6 - szuflady zamykane na klucz - fronty i ścianki : płyta meblowa KRONOSPAN K537 RW Ristretto Baroque Oak lub równoważna  
**uwaga** - spody szuflad - płyta meblowa KRONOSPAN BIEL ALPEJSKA 8685 STRUKTURA BS - lub równoważne - do uzgodnienia z Inwestorem
  - 7- panel dekoracyjny ze szkła LACOBEL kolor: ORANGE CLASSIC REF 2001  
- panel montowany w taki sposób, aby był cofnięty za linię blatu co najmniej o grubość szkła (det.A)
  - 8 - uchwyty proste, stalowe, wykończenie satyna - jak klamki w drzwiach
- nóżki o wys. 10cm - stalowe, wykończenie: satyna - jak uchwyty meblowe i klamki w drzwiach

DOMINO

PRACOWNIA  
ARCHITEKTONICZNA  
DOMINO

ARCHITEKT MARIA GAJEWSKA  
UL. KSIĘŻYCOWA 4 TARNÓW

DATA OPRACOWANIA:

22 MARCA  
2024

ELEMENT PROJEKTU BUDOWLANEGO:

PROJEKT WYKONAWCZY

NAZWA ZAMIERZENIA BUDOWLANEGO:

REMONT POMIESZCZEŃ  
PRZYCHODNI ZPS

4. PIĘTRO

TYTUŁ RYSUNKU:

MEBLE - BIURKA Z FRONTEM  
ZE SZKŁA LACOBEL  
pom. 4.7, 4.9, 4.11

SKALA RYSUNKU:

1:20

IDENTYFIKATORY DZIAŁKI:

UL. M. SKŁODOWSKIEJ-  
CURIE 1, TARNÓW

AUTOR PROJEKTU:

mgr inż. arch. MARIA GAJEWSKA  
uprawnienia do projektowania  
bez ograniczeń w specjalności  
architektonicznej  
BUA-8346/29/89 ; MP-0178

PODPIS:

A.15