


biurko 140x70cm

pom. 2.6

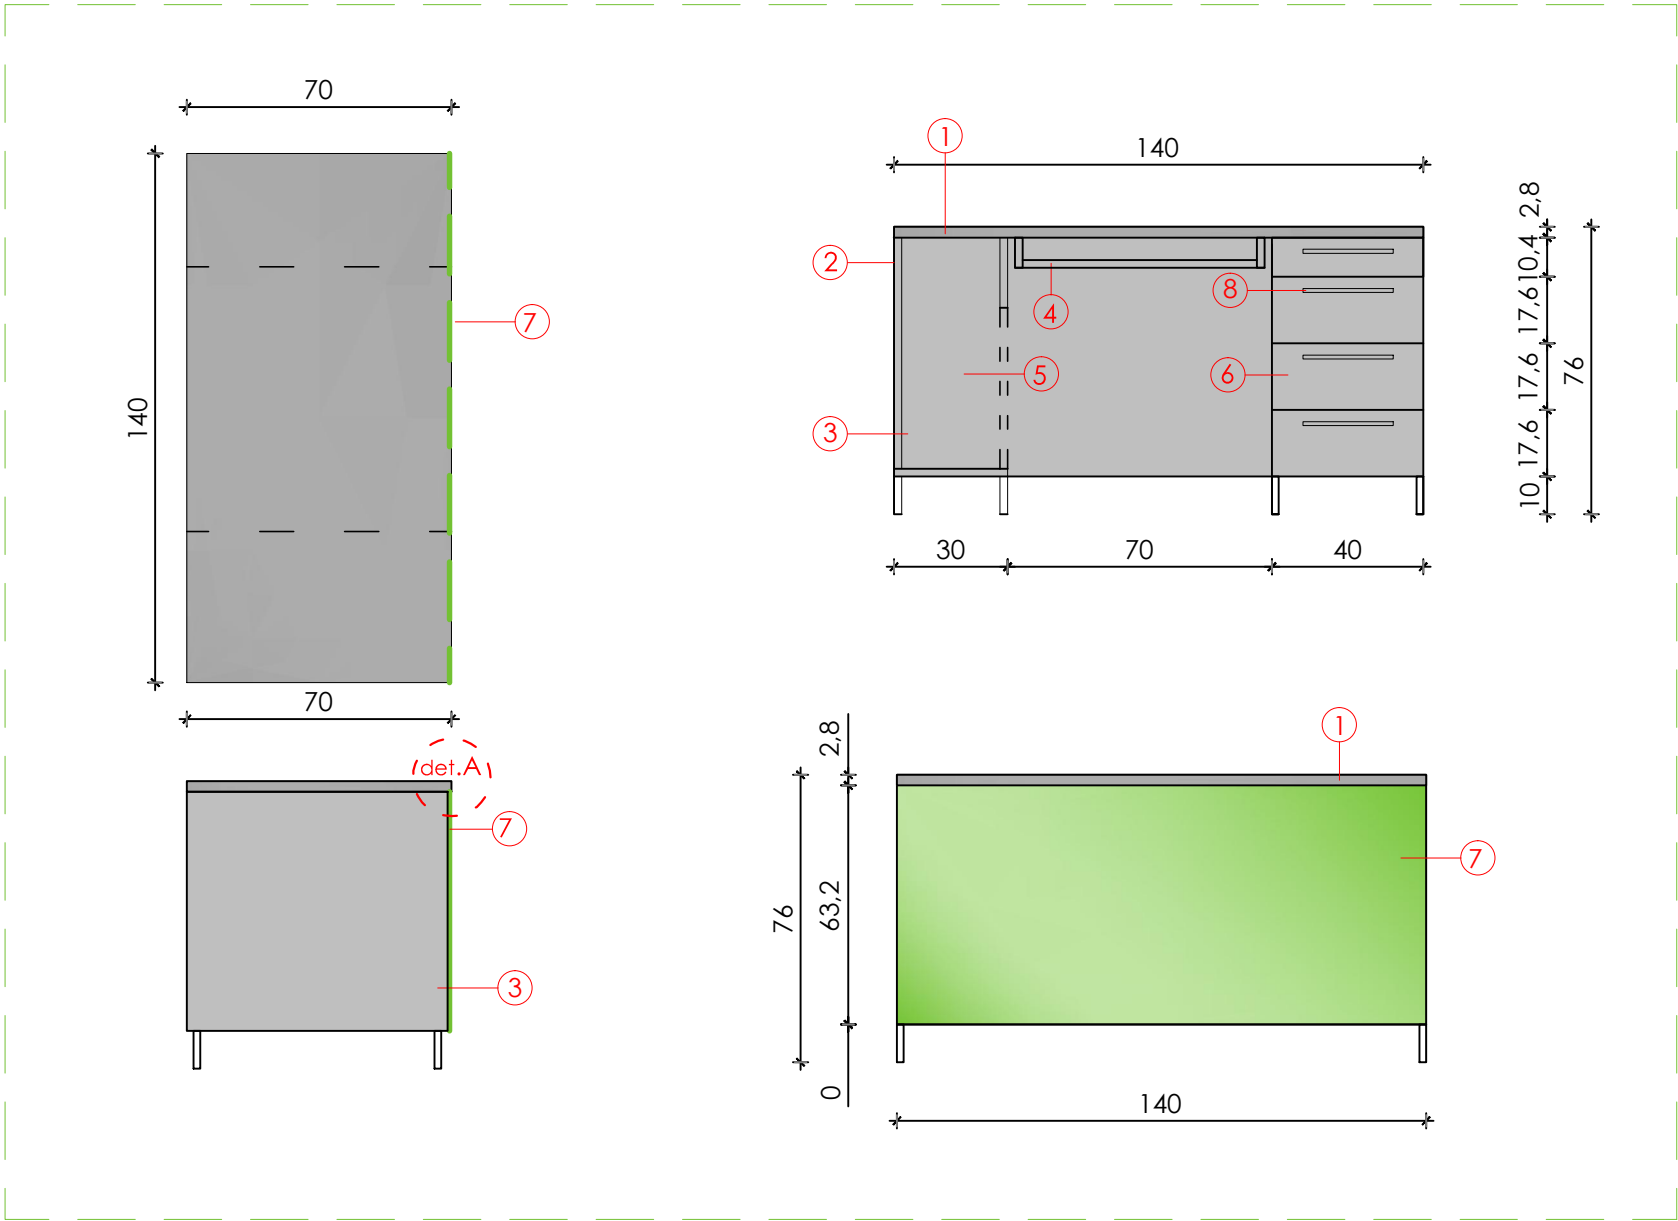

- 1- blat roboczy, o szerokości 70cm gr 2,8cm KRONOSPAN K537 RW Ristretto Baroque Oak ub równoważny
- 2- biurko z półką na komputer i wysuwaną półką na klawiaturę,
- 3 - półka na komputer: płyta meblowa KRONOSPAN K537 RW Ristretto Baroque Oak lub równoważna
- 4 - wysuwana półka na klawiaturę płyta meblowa KRONOSPAN K537 RW Ristretto Baroque Oak lub równoważna
- 5 - otwór wentylacyjny w ściance biurka
- 6 - szuflady zamykane na klucz - fronty i ścianki : płyta meblowa KRONOSPAN K537 RW Ristretto Baroque Oak lub równoważna
uwaga - spody szuflad - płyta meblowa KRONOSPAN BIEL ALPEJSKA 8685
STRUKTURA BS - lub równoważne - do uzgodnienia z Inwestorem
- 7- panel dekoracyjny ze szkła LACOBEL kolor: GREEN LUMINOUS - REF 1164 - panel montowany w taki sposób, aby był cofnięty za linię blatu co najmniej o grubość szkła (det.A)
- 8 - uchwyty proste, stalowe, wykończenie satyna - jak klamki w drzwiach
- nóżki o wys. 10cm - stalowe, wykończenie: satyna - jak uchwyty meblowe i klamki w drzwiach

DOMINO

PRACOWNIA
ARCHITEKTONICZNA
DOMINO
ARCHITEKT MARIA GAJEWSKA
UL. KSIĘŻYCOWA 4 TARNÓW

DATA OPRACOWANIA:
22 MARCA
2024

ELEMENT PROJEKTU BUDOWLANEGO:
PROJEKT WYKONAWCZY

NAZWA ZAMIERZENIA BUDOWLANEGO:
REMONT POMIESZCZEŃ
PRZYCHODNI ZPS
2. PIĘTRO

TYTUŁ RYSUNKU:
MEBLE -
BIURKO Z FRONTEM
ZE SZKŁA LACOBEL

SKALA RYSUNKU:
1:20

IDENTYFIKATORY DZIAŁKI:
UL. M. SKŁODOWSKIEJ-
CURIE 1, TARNÓW

AUTOR PROJEKTU:
mgr inż. arch. MARIA GAJEWSKA
uprawnienia do projektowania
bez ograniczeń w specjalności
architektonicznej
BUA-8346/29/89 ; MP-0178

PODPIS:

A. 4