

22 MARCA
2024

PROJEKT WYKONAWCZY

REMONT POMIESZCZEŃ
PRZYCHODNI ZPS
2. PIĘTROMEBLE-
BIURKA W POM. BIUROWYM

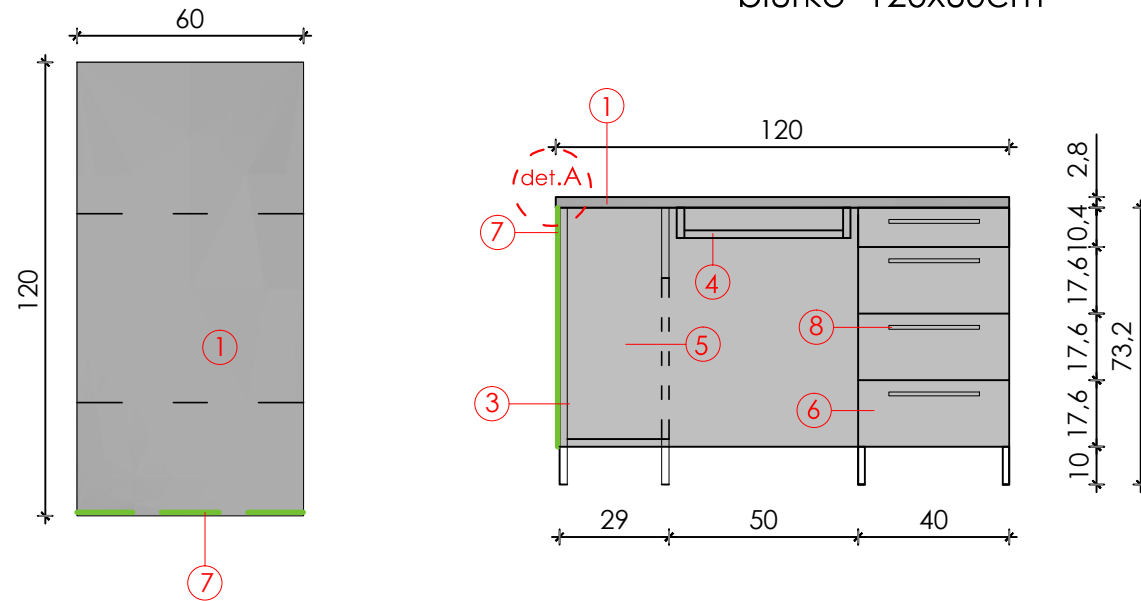
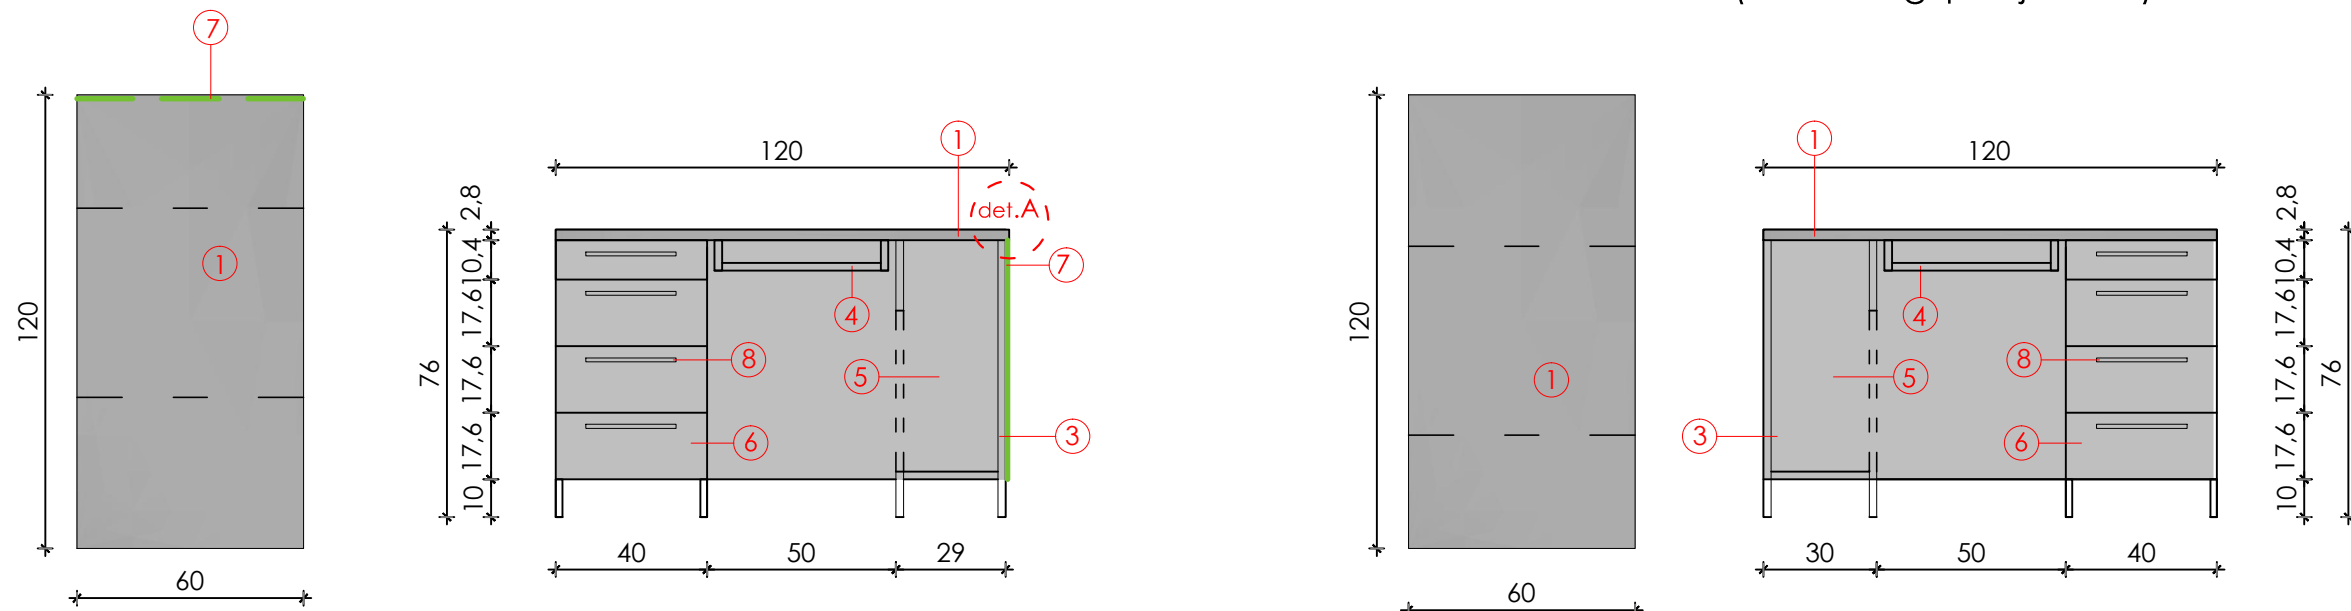
1:20

UL. M. SKŁODOWSKIEJ-
CURIE 1, TARNÓWmgr inż. arch. MARIA GAJEWSKA
uprawnienia do projektowania
bez ograniczeń w specjalności
architektonicznej
BUA-8346/29/89 ; MP-0178

A.5

pom. 2.10

biurko 120x60cm

biurko 120x60cm
(do obsługi pacjentów)

- 1- blat roboczy, o szerokości 70cm gr 2,8cm KRONOSPAN K537 RW Ristretto Baroque Oak ub równoważny
 - 2- biurko z półką na komputer i wysuwaną półką na klawiaturę,
 - 3 - półka na komputer: płyta meblowa KRONOSPAN K537 RW Ristretto Baroque Oak lub równoważna
 - 4 - wysuwana półka na klawiaturę płyta meblowa KRONOSPAN K537 RW Ristretto Baroque Oak lub równoważna
 - 5 - otwór wentylacyjny w ścianie biurka
 - 6 - szuflady zamykane na klucz - fronty i scianki : płyta meblowa KRONOSPAN K537 RW Ristretto Baroque Oak lub równoważna
 - uwaga - spody szuflad - płyta meblowa KRONOSPAN BIEL ALPEJSKA 8685 STRUKTURA BS - lub równoważne - do uzgodnienia z Inwestorem
 - 7- panel dekoracyjny ze szkła LACOBEL kolor: GREEN LUMINOUS - REF 1164 - panel montowany w taki sposób, aby był cofnięty za linię blatu co najmniej o grubość szkła (det.A)
 - 8 - uchwyty proste, stalowe, wykończenie satyna - jak klamki w drzwiach
- nóżki o wys. 10cm - stalowe, wykończenie: satyna - jak uchwyty meblowe i klamki w drzwiach