

22 MARCA
2024

PROJEKT WYKONAWCZY

REMONT POMIESZCZEŃ
PRZYCHODNI ZPS


4. PIĘTRO

MEBLE -
POM. 4.4

1:20

UL. M. SKŁODOWSKIEJ-
CURIE 1, TARNÓWmgr inż. arch. MARIA GAJEWSKA
uprawnienia do projektowania
bez ograniczeń w specjalności
architektonicznej
BUA-8346/29/89 ; MP-0178

A.19

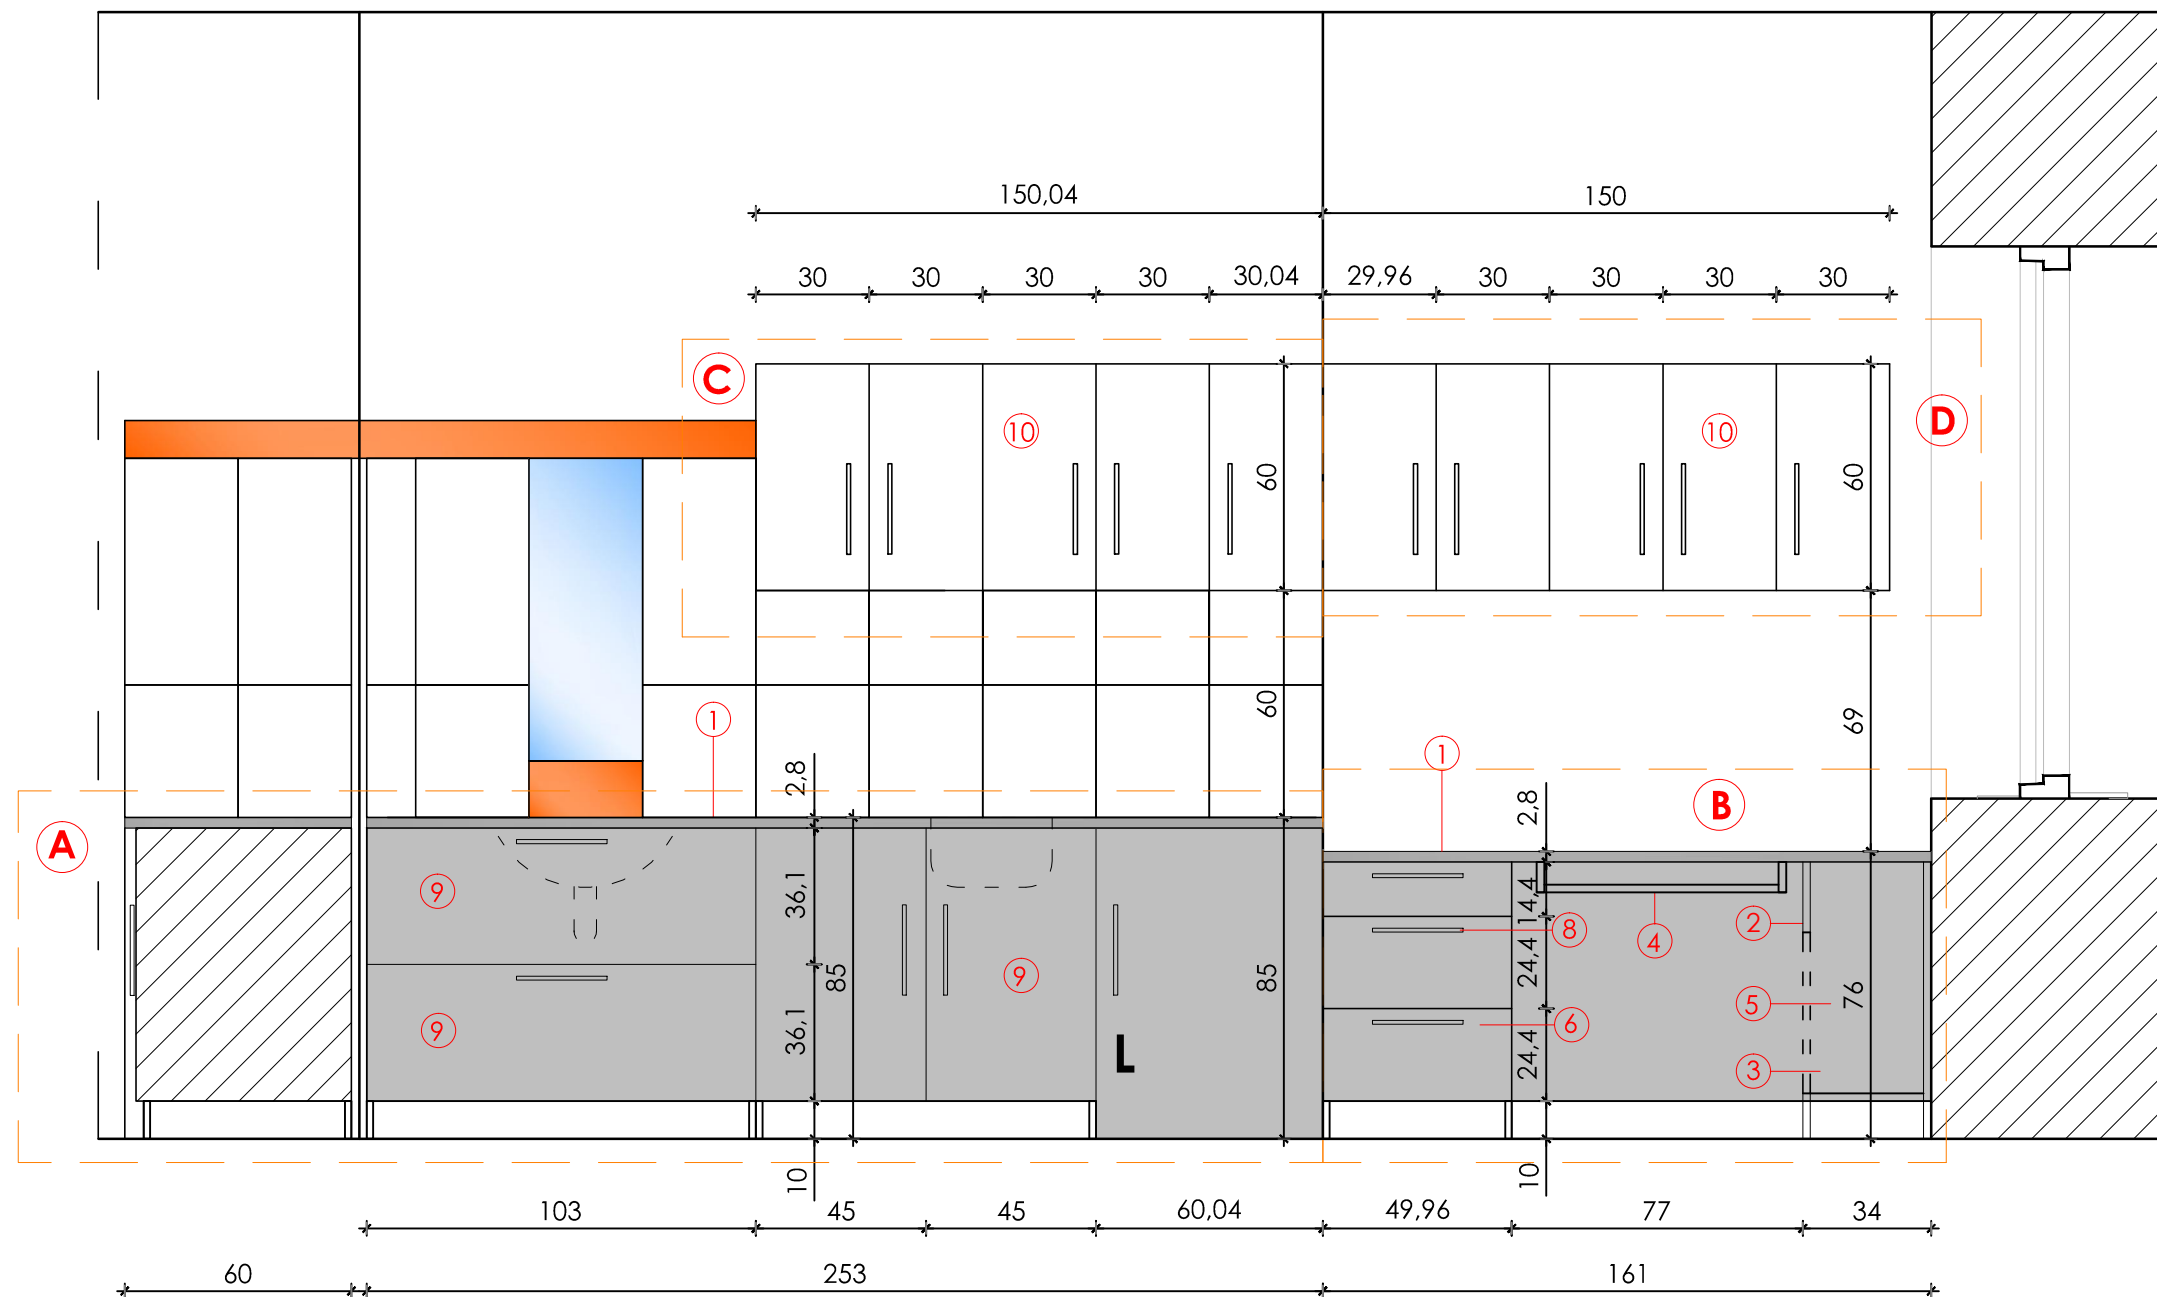

PAS DOLNY:

A- SZAFKI DOLNE

B - BIURKO

- 1- blat roboczy, o szerokości 70cm gr 2,8cm KRONOSPAN K537 RW Ristretto Baroque Oak lub równoważny
2- biurko z półką na komputer i wysuwaną półką na klawiaturę, płyta meblowa KRONOSPAN K537 RW Ristretto Baroque Oak lub równoważna
3 - półka na komputer: płyta meblowa KRONOSPAN K537 RW Ristretto Baroque Oak lub równoważna
4 - wysuwana półka na klawiaturę płyta meblowa KRONOSPAN K537 RW Ristretto Baroque Oak lub równoważna
5 - otwór wentylacyjny w ścianie biurka
6 - szuflady zamykane na klucz - fronty i ścianki : płyta meblowa KRONOSPAN K537 RW Ristretto Baroque Oak lub równoważna
uwaga - spody szuflad - płyta meblowa KRONOSPAN BIEL ALPEJSKA 8685 STRUKTURA BS - lub równoważne do uzgodnienia z Inwestorem
8 - uchwyty proste, stalowe, wykończenie satyna - jak klamki w drzwiach
9 - fronty szuflad i szafek dolnych - płyta meblowa KRONOSPAN K537 RW Ristretto Baroque Oak lub równoważna,
materiał wewnętrznych ścianek i półek -płyta meblowa KRONOSPAN BIEL ALPEJSKA 8685 STRUKTURA BS - lub równoważne
nóżki o wys. 10cm - stalowe, wykończenie: satyna - jak uchwyty meblowe i klamki w drzwiach

PAS GÓRNY:

C- SZAFKI WISZĄCE GŁĘBOKOŚCI 30CM

D- SZAFKI WISZĄCE GŁĘBOKOŚCI 37CM

10 - SZAFKI WISZĄCE:

- ścianki zewnętrzne i fronty szafek : płyta meblowa EGGER W 1000ST9 BIAŁY PREMIUM lub równoważna
- pozostałe elementy: KRONOSPAN BIEL ALPEJSKA 8685 STRUKTURA BS - lub równoważne
- uchwyty proste, stalowe, wykończenie satyna - jak klamki w drzwiach

pom. 4.4