

PRACOWNIA
ARCHITEKTONICZNA
DOMINOARCHITEKT MARIA GAJEWSKA
UL. KSIĘŻYCOWA 4 TARNÓW

DATA OPRACOWANIA:

22 MARCA
2024

ELEMENT PROJEKTU BUDOWLANEGO:

PROJEKT WYKONAWCZY

NAZWA ZAMIERZENIA BUDOWLANEGO:

REMONT POMIESZCZEŃ
PRZYCHODNI ZPS

4. PIĘTRO

TYTUŁ RYSUNKU:

ARANŻACJA POMIESZCZEŃ-
GABINETY

SKALA RYSUNKU:

1:100


IDENTYFIKATORY DZIAŁKI:

UL. M. SKŁODOWSKIEJ-
CURIE 1, TARNÓW

AUTOR PROJEKTU:

mgr inż. arch. MARIA GAJEWSKA
uprawnienia do projektowania
bez ograniczeń w specjalności
architektonicznej
BUA-8346/29/89 ; MP-0178

PODPIS:

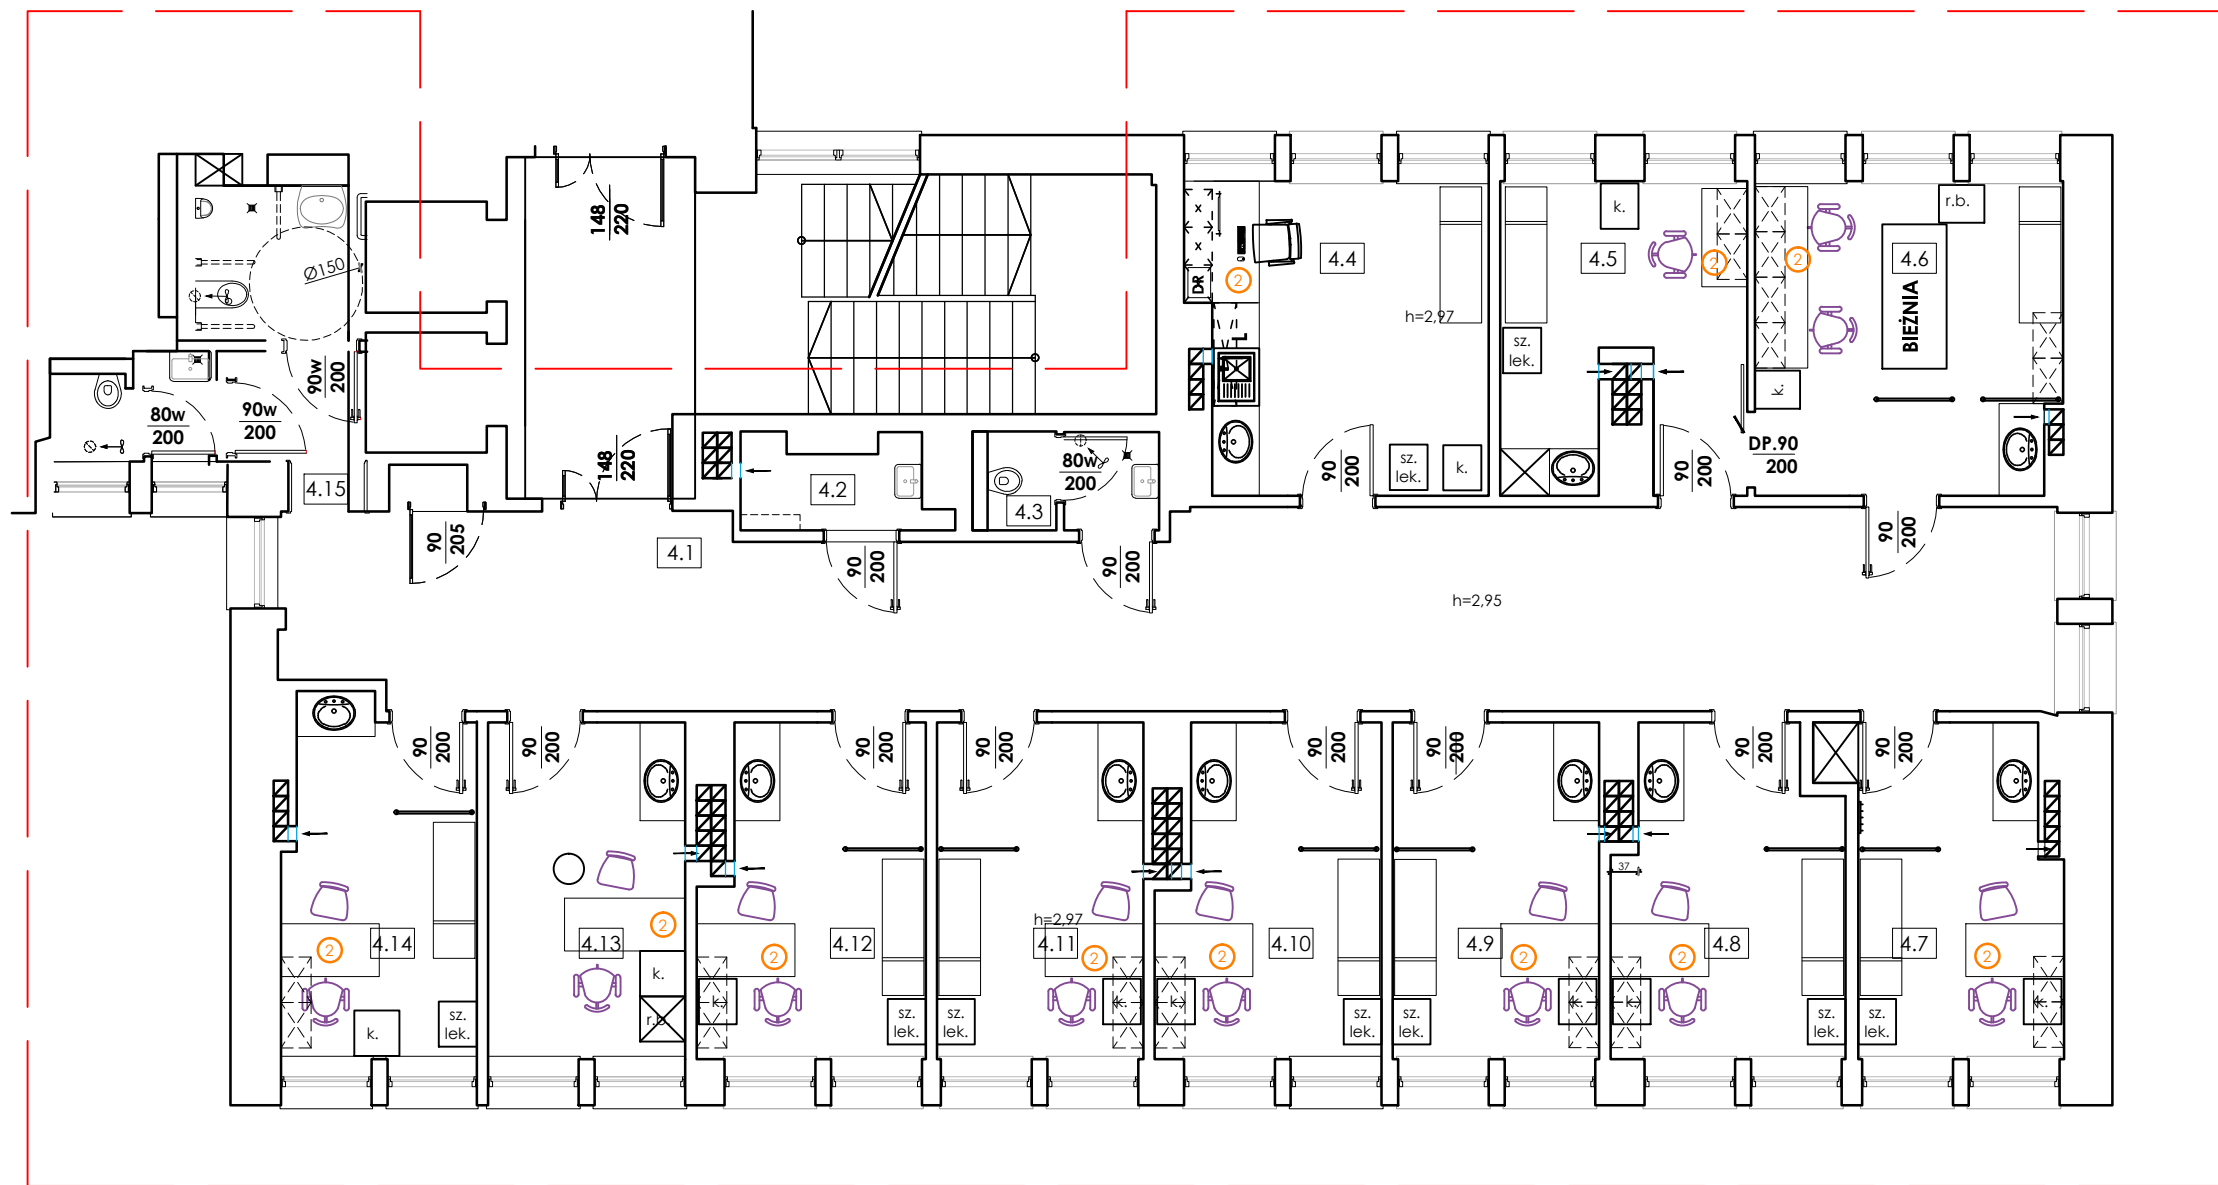

OBSZAR OBJĘTY OPRACOWANIEM - PORADNIE SPECJALISTYCZNE

- ② - biurko z półką na komputer i wysuwaną półką na klawiaturę - wg rys. szczegółowych
- ☒ - szafki górne w gabinetach 60x40cm - miejsce wieszania do uzgodnienia z Inwestorem
ścianki zewnętrzne i fronty szafek : płyta meblowa EGGER W 1000ST9 BIAŁY PREMIUM lub równoważna
- pozostałe elementy: KRONOSPAN BIEL ALPEJSKA 8685 STRUKTURA BS - lub równoważne
- uchwyty proste, stalowe, wykończenie satyna - jak klamki w drzwiach
- k. - kontener biurowy z szufladami zamykanymi na klucz - wg rys. szczegółowych
- S.L. - szafka lekarska

ławki w korytarzach - blat roboczy gr 2,8cm KRONOSPAN K537 RW Ristretto Baroque Oak lub równoważny
na nóżkach stalowych okrągłych satynowanych
wysokość ławek - 46cm

wymiana parapetów we wszystkich oknach - płyta meblowa prasowana gr. 1,2cm -
SlimLine Plus KRONOSPAN K537 RW Ristretto Baroque Oak lub równoważne

UWAGA

Meble do wykonania indywidualnego przez profesjonalnego wykonawcę - stolarza z płyt meblowych

Rysunki wskazują materiał, z którego mają być wykonane meble i pozostałe elementy wykończenia oraz widoki z ogólnymi wymiarami - bez szczegółowych danych dot. akcesoriów wykonania .

Meble powinny być wykonane w standardzie XXI w. z podanych materiałów (zawiasy, zamki , prowadnice szuflad , uchwyty)