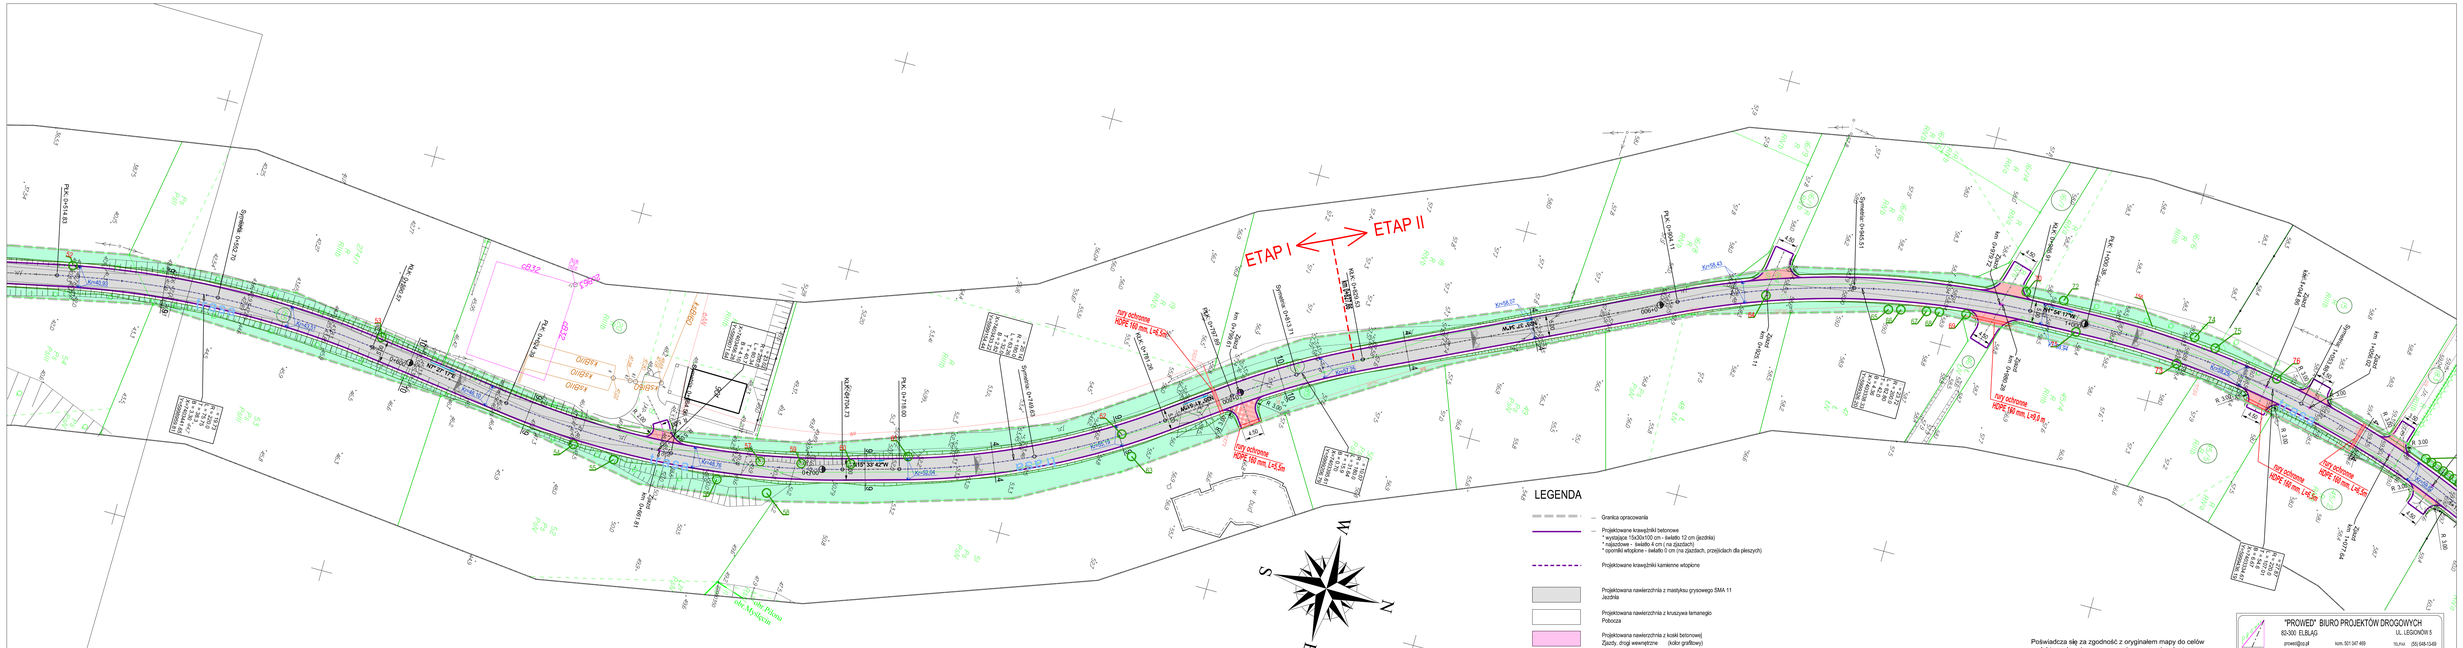


## LEGENDA

- Granica opracowania
- Projektowane krawężniki betonowe
  * wystające 15x30x100 cm - światło 12 cm (jezdnia)
  * najazdowe - światło 4 cm ( na zjazdach)
  * opornikl wtopione - światło 0 cm (na zjazdach, przejściach dla pieszych)
- Projektowane krawężniki kamienne wtopione
- Projektowana nawierzchnia z mastyksu grysowego SMA 11 Jezdnia
- Projektowana nawierzchnia z kruszywa łamanego Pobocza
- Projektowana nawierzchnia z kostki betonowej Zjazdy, drogi wewnętrzne (kolor grafitowy)
- Zieleń
- Projektowane wpusty deszczowe (wg opracowania branżowego)
- Projektowane spadki poprzeczne, jednostronne i dasckowe Jezdnia
- Projektowane rury osłonowe HDPE na kablach teletechnicznych
- Projektowane rury osłonowe HDPE na kablach energetycznych
- Drzewo do zachowania
- Drzewo do usunięcia
- Przekroje normalne z elementami konstrukcyjnymi
- Plinowe znaki drogowe

Poświadcza się zgodność z oryginałem mapy do celów projektowych wykonaną w ramch prac geodez.-kartogr.

*podpis projektanta*

## MAPA DO CELÓW PROJEKTOWYCH

| | | | |
|---|---|---|---|
| Oznaczenie kancelaryjne zgłoszenia pracy geodezyjnej | | GN.6640.1.661.2018 | Nr ks. ewb. 127/2018 |
| Jednostka ewidencyjna | identyfikator | 280401_2 | |
| | nazwa | Elbląg | |
| Obręb ewidencyjny | identyfikator | 280401_2.0022, 0015 | |
| | nazwa | Pilona, Myślięcin | Pilona i Myślięcin Droga Gminna 101012N |
| Skala mapy | | 1:500 | |
| Nazwa układu współrzędnych | prostokątnych płaskich | 2000/7 | |
| | układu wysokości | Kronsztadt 60 | |
| Oznaczenie granic obszaru, który był przedmiotem aktualizacji | | | |
| Informacje o zkazitelnościach granicznych zapisanych w KW, które nie zostały ujawnione w operacie granicznym, zkalkulowanych w granicach inwestycji | | nie badano | |
| Data opracowania mapy | | 14.06.2018 r. | |

**Przedsiębiorstwo Usług Geodezyjno - Kartograficznych**
geoexpres
ul. Bednarska 12 I / A
82-300 Elbląg

Przedstawiciel wykonawcy:
mgr inż. Marek Smoliński nr upr. 15399

Kierownik roboty:
mgr inż. Marek Smoliński nr upr. 15399


"PROWED" BIURO PROJEKTÓW DROGOWYCH
82-300 ELBLĄG UL. LEGIONÓW 5
prowed@op.pl kom. 501 047 489 fax/tel. (55) 649-13-62


| | |
|---|---|
| Nazwa inwestycji | **Przebudowa drogi gminnej Nr 101012N w m. Pilona i m. Przezmark wraz z budową kanalizacji deszczowej** |
| Nazwa obiektu | Droga gminna Nr 101012 N |
| Adres obiektu | **Gmina Elbląg m. Pilona, m.Przezmark od skrzyżowania z drogą powiatową Nr 1142N, m. Pilona do skrzyżowania z drogą powiatową Nr 1040 N, m. Przezmark** |
| Inwestor | Gmina Elbląg ul. Stoczniowa 4d 82-300 Elbląg |
| Faza | P.B.W. |
| Tytuł rysunku / branża | Projekt zagospodarowania terenu Plan sytuacyjny / drogowa |
| Projektant (imię,nazwisko) | mgr inż. Wiesław Skrzelijkowski — upr. nr 119/DEL/87 — Podpis/Pieczęć — Data/Data: 11/2019 |
| Zespół projektowy (imię,nazwisko,branża) | tech. Sodina Druchowska — upr. nr WDI/0046/PODO/09 — Podpis/Pieczęć — Arkusz/Sheet: 1 — Ark. 2 |
| Sprawdził (imię,nazwisko) | inż. Katarzyna Swiklecka — upr. nr WAM/0046/PODO/09 — Podpis/Pieczęć — Skala/Scale: 1:500 |