A - A
1:100

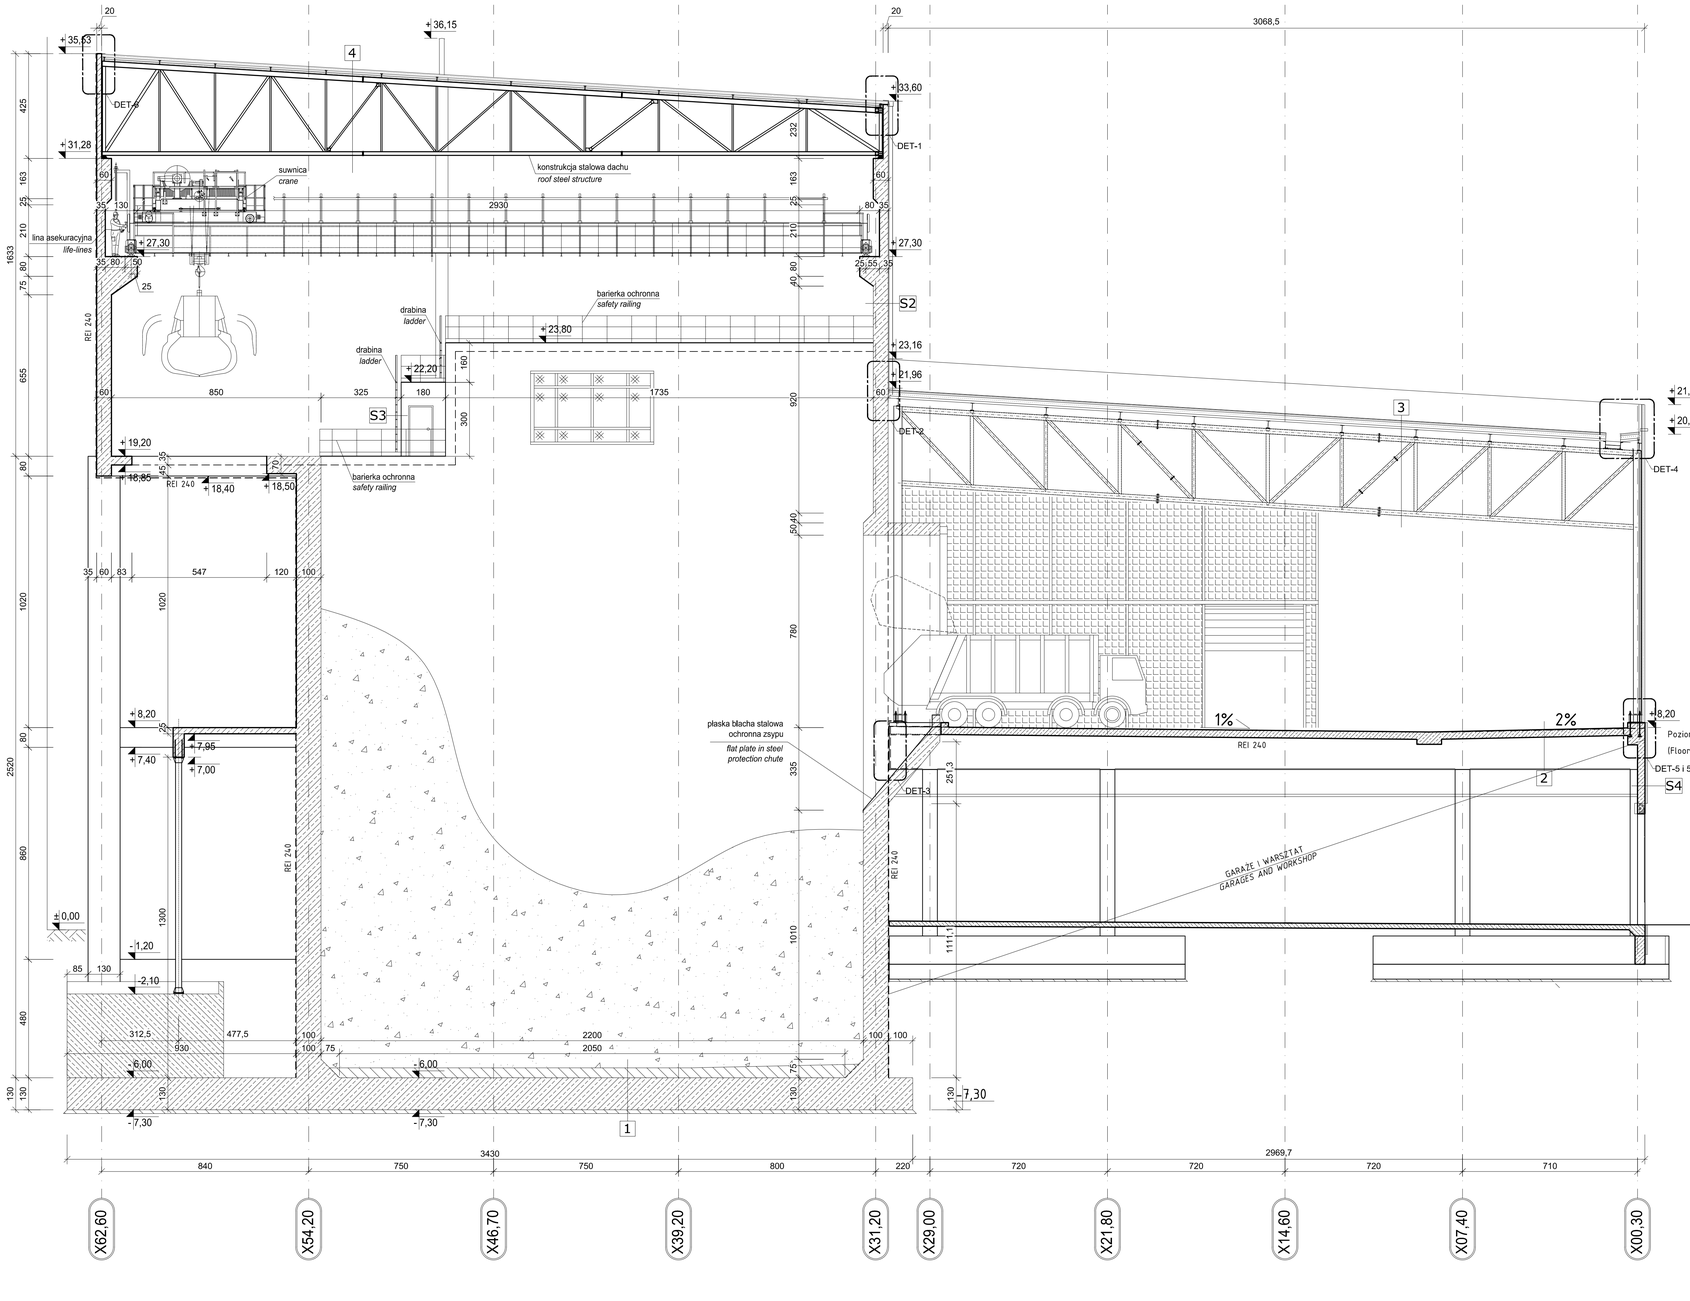

1 Wylewka spadkowa zbrojona zbrojeniem rozproszonym *(reinforced raw concrete by dispered reinforcement)*
Płyta żelbetowa 130cm *(reinforced slab)*
Chudy beton C8/10 *(lean concrete)*
Grunt rodzimy *(subsoil)*

2 Płyta żelbetowa 350mm *(reinforced slab)*
Belka żelbetowa *(concrete beam)*

3 Membrana PCV 1,5mm *(membrane PVC)*
Wełna mineralna 16cm + 8cm *(Mineral wool)*
Blacha trapezowa T84/273 gr. 0,7mm *(Sheet of metal T84/273 th.0,7mm)*
Konstrukcja stalowa *(Steel framework)*

4 Płyta warstwowa 120mm *(Sandwich plate)*
Konstrukcja stalowa *(Steel framework)*
Pustka powietrzna *(air space)*
Płyta warstwowa 80mm *(Sandwich plate)*

S1 Płyta warstwowa 120mm *(Sandwich plate)*
Wełna mineralna 50mm *(Mineral wool)*
Blacha trapezowa TP 835 gr. 0,6mm *(Sheet of metal TP 835 th.0,6mm)*
Konstrukcja stalowa *(Steel framework)*

S2 Elastoplastyczna powłoka fasadowa *(elastoplastic coating facade)*
Konstrukcja żelbetowa *(reinforced substructure)*

S3 Tynk cementowo - wapienny 1,5cm *(cement-lime plaster)*
Ściana murowana 12cm *(masonry wall)*

LEGENDA:	*LEGEND:*
ELEMENTY ŻELBETOWE	*REINFORCED CONCRETE ELEMENTS*
ŚCIANY MUROWANE	*MASONERY*
ŚCIANKI GIPSOWO-KARTONOWE	*PARTITION WALLS*
OTWÓR W STROPIE PONIŻEJ	*OPENING IN SLAB BELOW*
OTWÓR W STROPIE POWYŻEJ	*OPENING IN SLAB ABOVE*
OTWÓR W ŚCIANIE	*OPENING IN WALL*
KOTA WYSOKOŚCIOWA - STAN SUROWY	*SPOT HEIGHT - RAW STATE*
KOTA WYSOKOŚCIOWA - STAN SUROWY	*SPOT HEIGHT - FINISHED STATE*
KOTA WYSOKOŚCIOWA - STAN SUROWY	*SPOT HEIGHT - RAW STATE*
KOTA WYSOKOŚCIOWA - STAN SUROWY	*SPOT HEIGHT - FINISHED STATE*
KOTA WYSOKOŚCIOWA - STAN SUROWY POZIOM GÓRY I DOŁU USKOKU	*SPOT HEIGHT - RAW STATE TOP AND BOTTOM SET-OFF LEVEL*
KOTA WYSOKOŚCIOWA - STAN SUROWY POZIOM GÓRY I DOŁU USKOKU	*SPOT HEIGHT - FINISHED STATE TOP AND BOTTOM SET-OFF LEVEL*

UWAGA!:
1. DETALE 1-6 PRZEDSTAWIONO NA RYSUNKU NR 10168EUCD203

NOTE!:
1. DETAILS 1-6 ARE SHOWN IN DRAWING NO. 10168EUCD203

DOKUMENT DOSTAWCY - DO ZATWIERDZENIA Supplier's Document - Approval Status	
ZATWIERDZONY Approved	
ZATWIERDZONY JAK SKORYGOWANO Approved as corrected	
NIE ZATWIERDZONY Not Approved	
NIE WYMAGA ZATWIERDZENIA Approval not required	

ZATWIERDZENIE PRZEZ TM.E NIE ZWALNIA DOSTAWCY Z OBOWIĄZKU WYPEŁNIENIA ZOBOWIĄZAŃ KONTRAKTOWYCH I Z OBOWIĄZKÓW Z NICH WYNIKAJĄCYCH.

TM.E. approval does not exempt the supplier from observing the contractual obligations and from his consequent responsibilities.

INFRASTRUKTURA I ŚRODOWISKO NARODOWA STRATEGIA SPÓJNOŚCI

UNIA EUROPEJSKA FUNDUSZ SPÓJNOŚCI

REV.	DATE	ISSUE CODE	DESCRIPTION	DRAWN	CHECKED	APPROVED	ENGINEER
02	16/09/2013	-	TRZECIE WYDANIE - AKTUALIZACJA RYSUNKU *THIRD ISSUE - DRAWING UPDATE*	A.ILNICKA	E. ROSTEK	M. MATUŁA	E. ROSADINI
01	22/07/2013	-	PIERWSZE WYDANIE - AKTUALIZACJA RYSUNKU *SECOND ISSUE - DRAWING UPDATE*	A.ILNICKA	E. ROSTEK	M. MATUŁA	E. ROSADINI
00	10/06/2013	-	PIERWSZE WYDANIE *FIRST ISSUE*	I. JASICA	E. ROSTEK	M. MATUŁA	E. ROSADINI

SOER

CONTRACT NO. / NUMER UMOWY	PROJECT NO. / NUMER PROJEKTU
-	10168

BUILDING OBJECT ADDRESS / ADRES OBIEKTU BUDOWLANEGO

ZAKŁAD TERMICZNEGO PRZEKSZTAŁCANIA ODPADÓW KOMUNALNYCH
BYDGOSZCZ, UL. Ernsta Petersona 22, DZ. NR 2/101, 2/108 OBRĘB 0133

CONSTRUCTION CONTRACTOR

Międzygminny Kompleks Unieszkodliwiania Odpadów ProNatura Sp. z o. o.

Budowa Zakładu Termicznego Przekształcania Odpadów Komunalnych dla Bydgosko-Toruńskiego Obszaru Metropolitalnego

PROJEKT WYKONAWCZY

BUDYNEK GŁÓWNY - HALA WYŁADUNKOWA I BUNKIER
MAIN BUILDING - UNLOADING HALL AND BUNKER

PRZEKRÓJ A - A
SECTION A - A

DRAWING NO. / NUMER RYSUNKU	DATE / DATA	SCALE / SKALA	PAPER SIZE / FORMAT	SCALE / SKALA
10168EUCD202	- | - | -	- | - | -	A1+	1:100

DRAWING NO. / NUMER RYSUNKU	SHEET / ARKUSZ	OF / ARKUSZY
10168EUCD202	1	2

PROJEKTANT PROWADZĄCY:	ENZO ROSADINI	
SPECJALNOŚĆ: NR UPRAWNIEŃ:	KONSTRUKCYJNO-BUDOWLANA KUP/TR/0004/13	
PROJEKTANT:	mgr inż. EINAR ROSTEK	SPRAWDZAJĄCY: mgr inż. MAREK MATUŁA
SPECJALNOŚĆ: NR UPRAWNIEŃ:	KONSTRUKCYJNA NR UPR: 117/98	SPECJALNOŚĆ: KONSTRUKCYJNA NR UPR: MAP/0048/POOK/08

COPYRIGHT PROTECTED - ANY USE OF DRAWING WITHOUT AUTHOR'S CONSENT IS FORBIDDEN

PLIK / PLOT FILE: 10168EUCD202R02-001s0002-A3