

MAPA Z PROJEKTEM PODZIAŁU



"Poziom" Krulek Adam
siedziba : 44-210 Rybnik , ul. Chłobrowa 24B/5
pracownia : 44-200 Rybnik , Pl. Kopernika 3/5

Podział nieruchomości na podstawie Ustawy z dnia 10 kwietnia 2003 r. o szczególnych zasadach przygotowania i realizacji inwestycji w zakresie dróg publicznych (Dz. U. 2003 nr 80 poz. 721 ze zmianami)

Wykaz zmian gruntowych							Stan nowy		
Stan dotychczasowy									
Nr jedn. rej.	Nr KW	Nr mapy	Identyfikator działki	Użytek i klasa	Powierzchnia [ha]	Identyfikator działki	Użytek i klasa	Powierzchnia [ha]	
G1604	GL1W/00077874/8	1	241503_1.0003.AR_1.637/59	Ba	0,3947	241503_1.0003.AR_1.668/59	Tp	0,0922	
						241503_1.0003.AR_1.669/59	Ba	0,0143	
						241503_1.0003.AR_1.670/59	Ba	0,2882	
			Razem:		0,3947	Razem:		0,3947	

SKALA 1 : 500

szkic orientacyjny

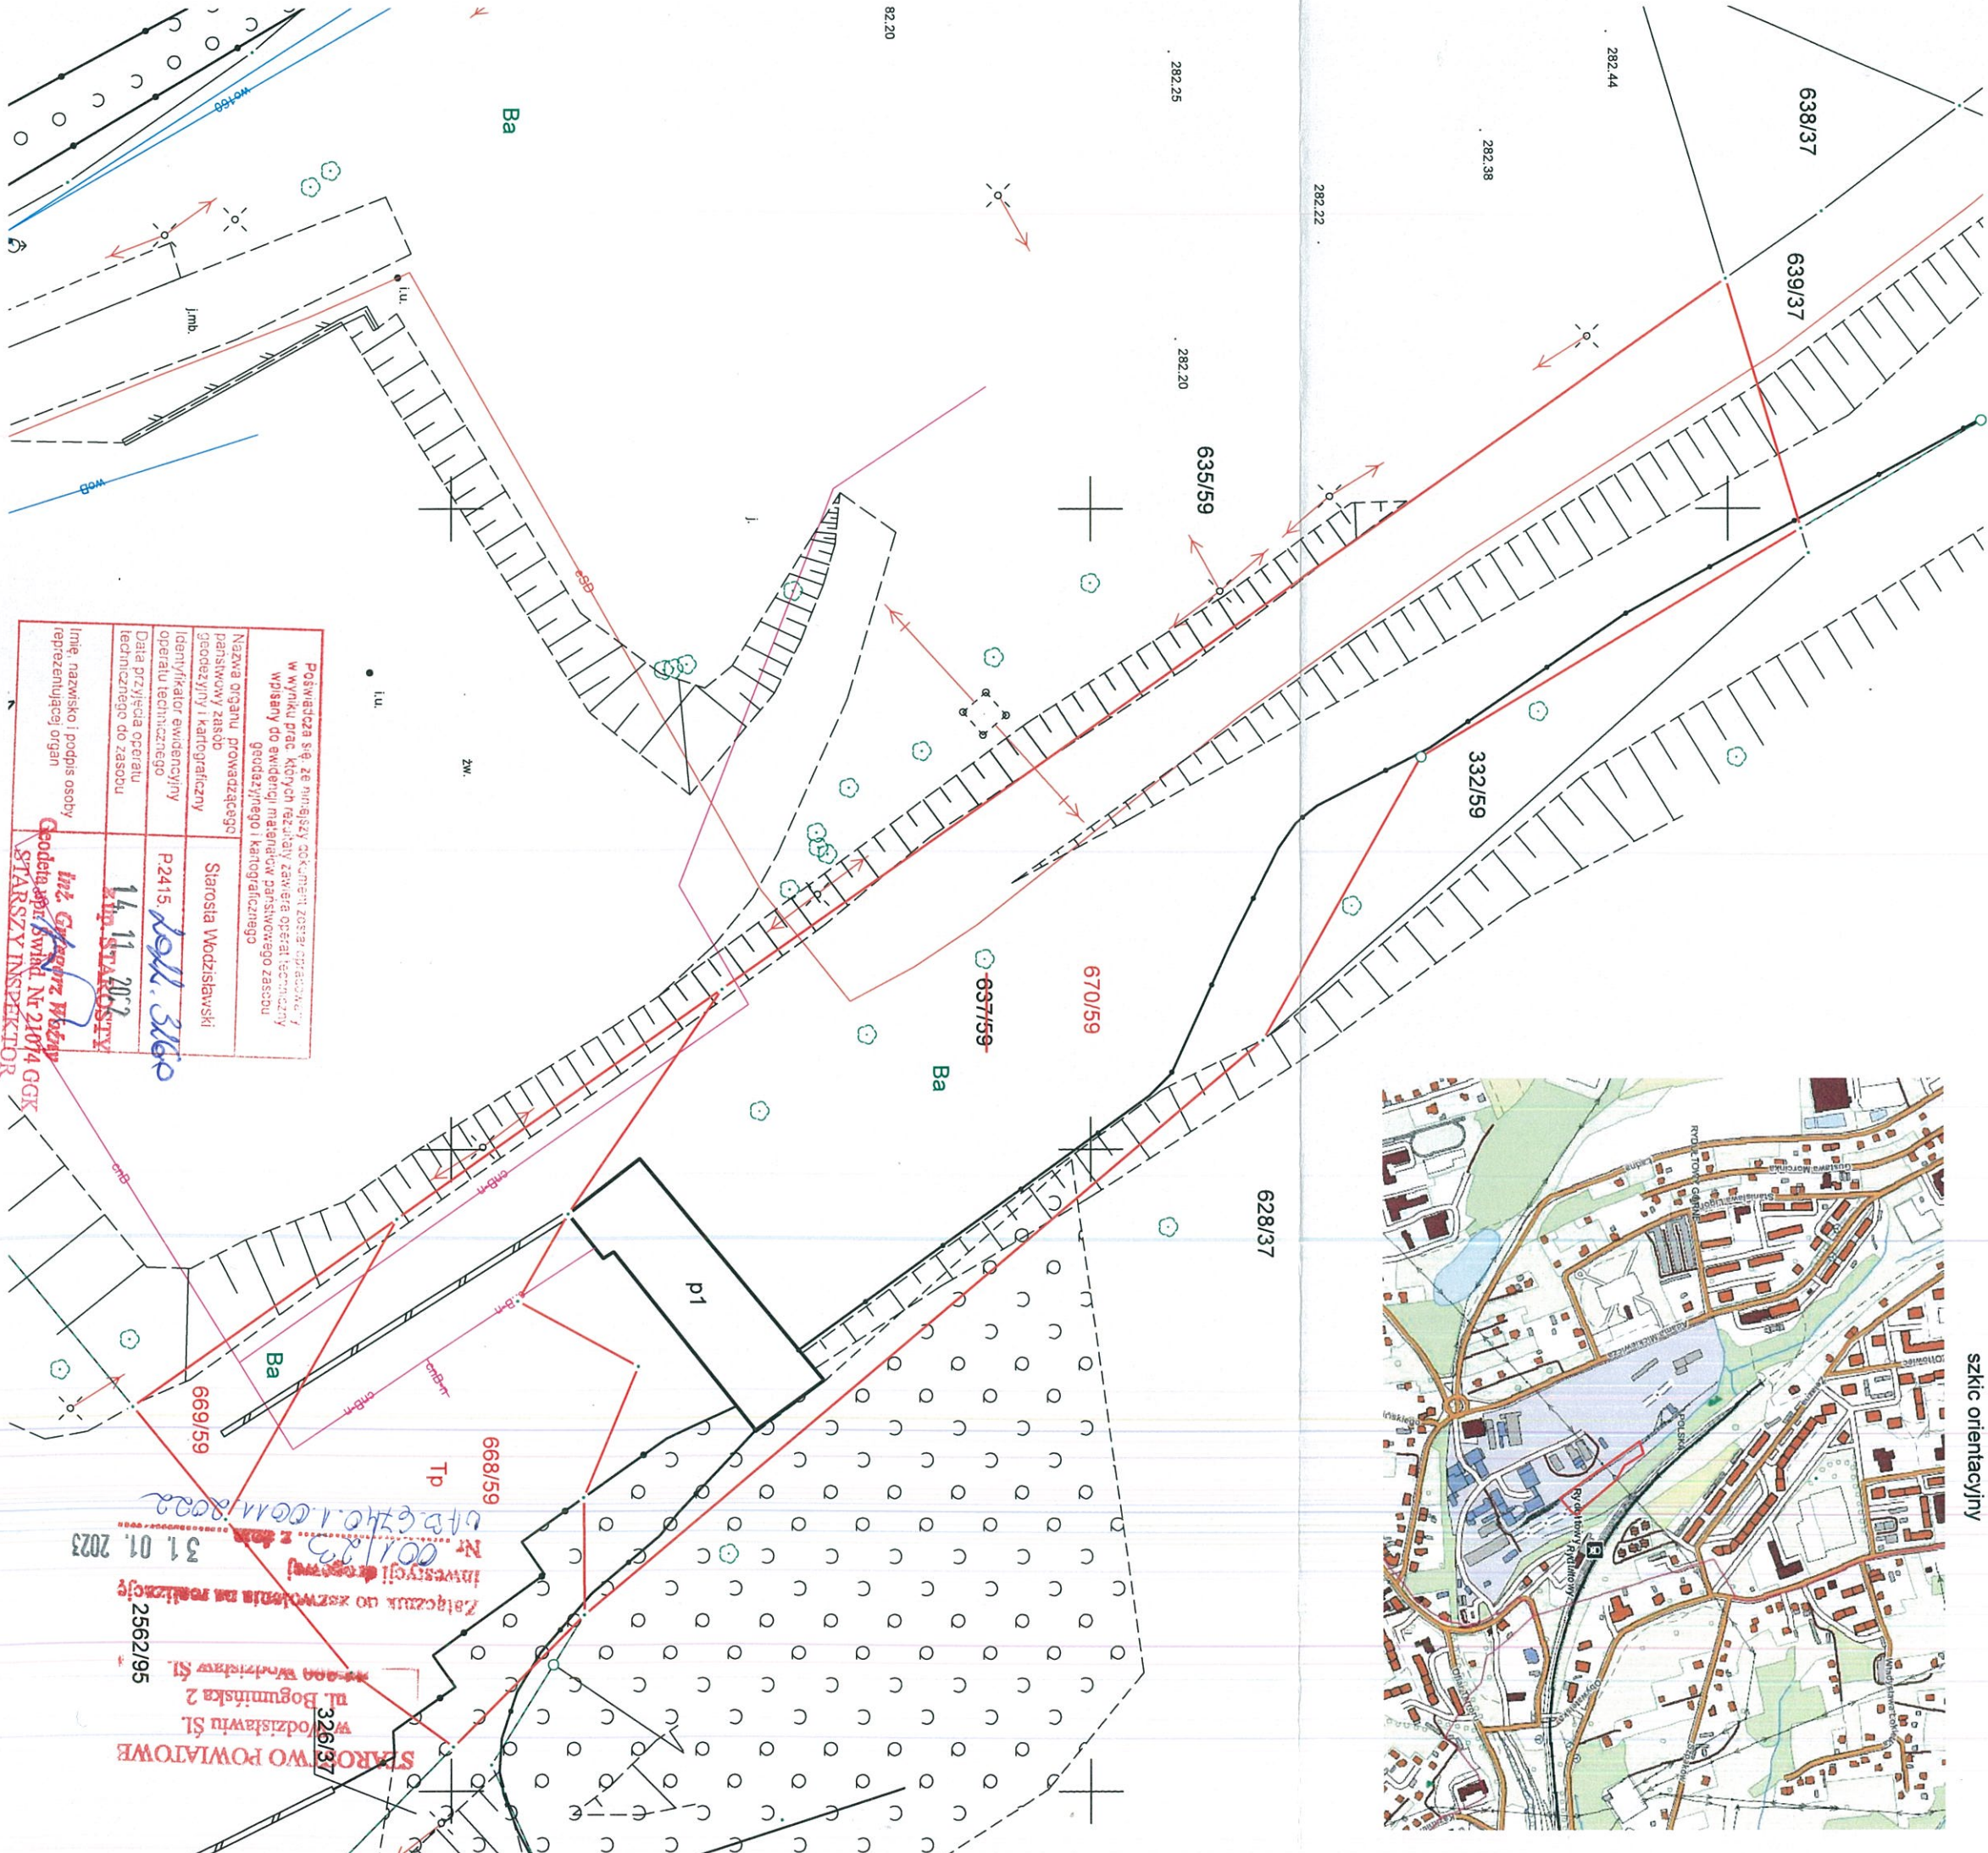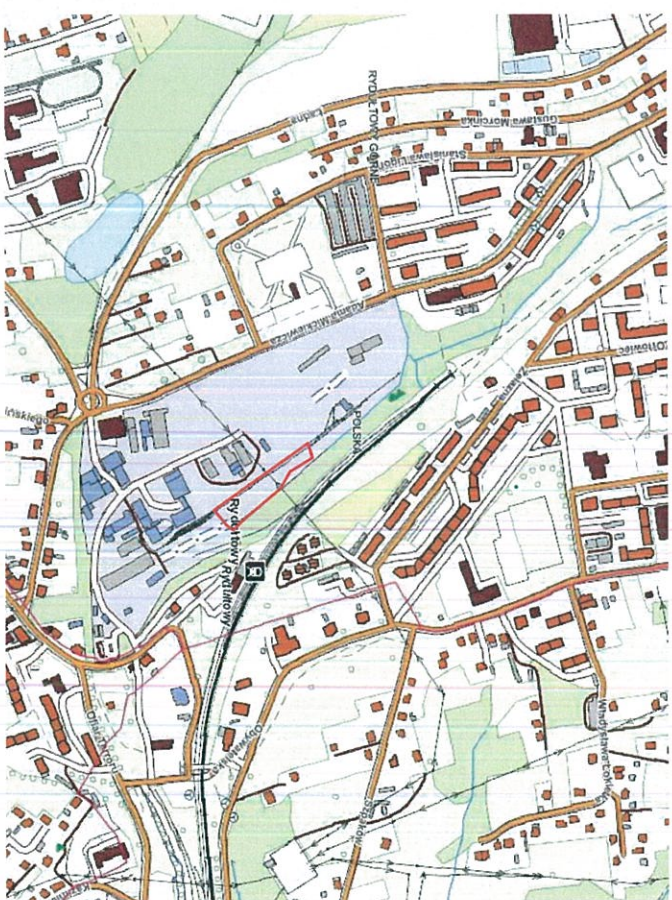

Posiadaćca się ze mniejszy dokument został opłacony w wyniku prac kłóych rezerwały zawiera operat techniczny wpisany do ewidencji materiałów państwowego zasobu geodazyjnego i kartograficznego

<p>nazwa organu prowadzącego państwowy zasób geodezyjny i kartograficzny</p>	<p>Starostwa Wodzisławski</p>
<p>Identyfikator ewidencyjny operatu technicznego</p>	<p>P2415. <i>1044. 316</i></p>
<p>Data przyjęcia operatu technicznego do zasobu</p>	<p><i>14.11.2007</i> <i>z im. STAROSTY</i></p>
<p>Imię, nazwisko i podpis osoby reprezentującej organ</p>	<p><i>inż. Grzegorz Motyka</i> <i>Godek & Partneri</i> <i>Spółka z ograniczoną odpowiedzialnością</i> <i>ul. Świerkowa 10, 41-200 Wodzisław Śląski</i> <i>STAROZY INSPEKT</i></p>

STAROSTWO POWIATOWE
w Zdobychowie
ul. Bogumińska 2
44-600 Włoszczowa Śl.
2562/95
31.01.2023