


| | | |
|------|----------------|----------|
| 0.10 | P.Biurowy | 14.4 m2 |
| 0.11 | P.Biurowy | 15.4 m2 |
| 0.12 | P.Biurowy | 14.7 m2 |
| 0.13 | Sala wykładowa | 46.3 m2 |
| 0.14 | Sala wykładowa | 46.3 m2 |
| 0.15 | Koło naukowe | 11.2 m2 |
| 0.16 | Kl. Sch. | 24.4 m2 |
| 0.17 | Wc | 13.9 m2 |
| 0.18 | Wc | 4.9 m2 |
| 0.19 | Szatnia | 48.3 m2 |
| 0.20 | Portiernia | 16.8 m2 |
| | | 838.6 m2 |

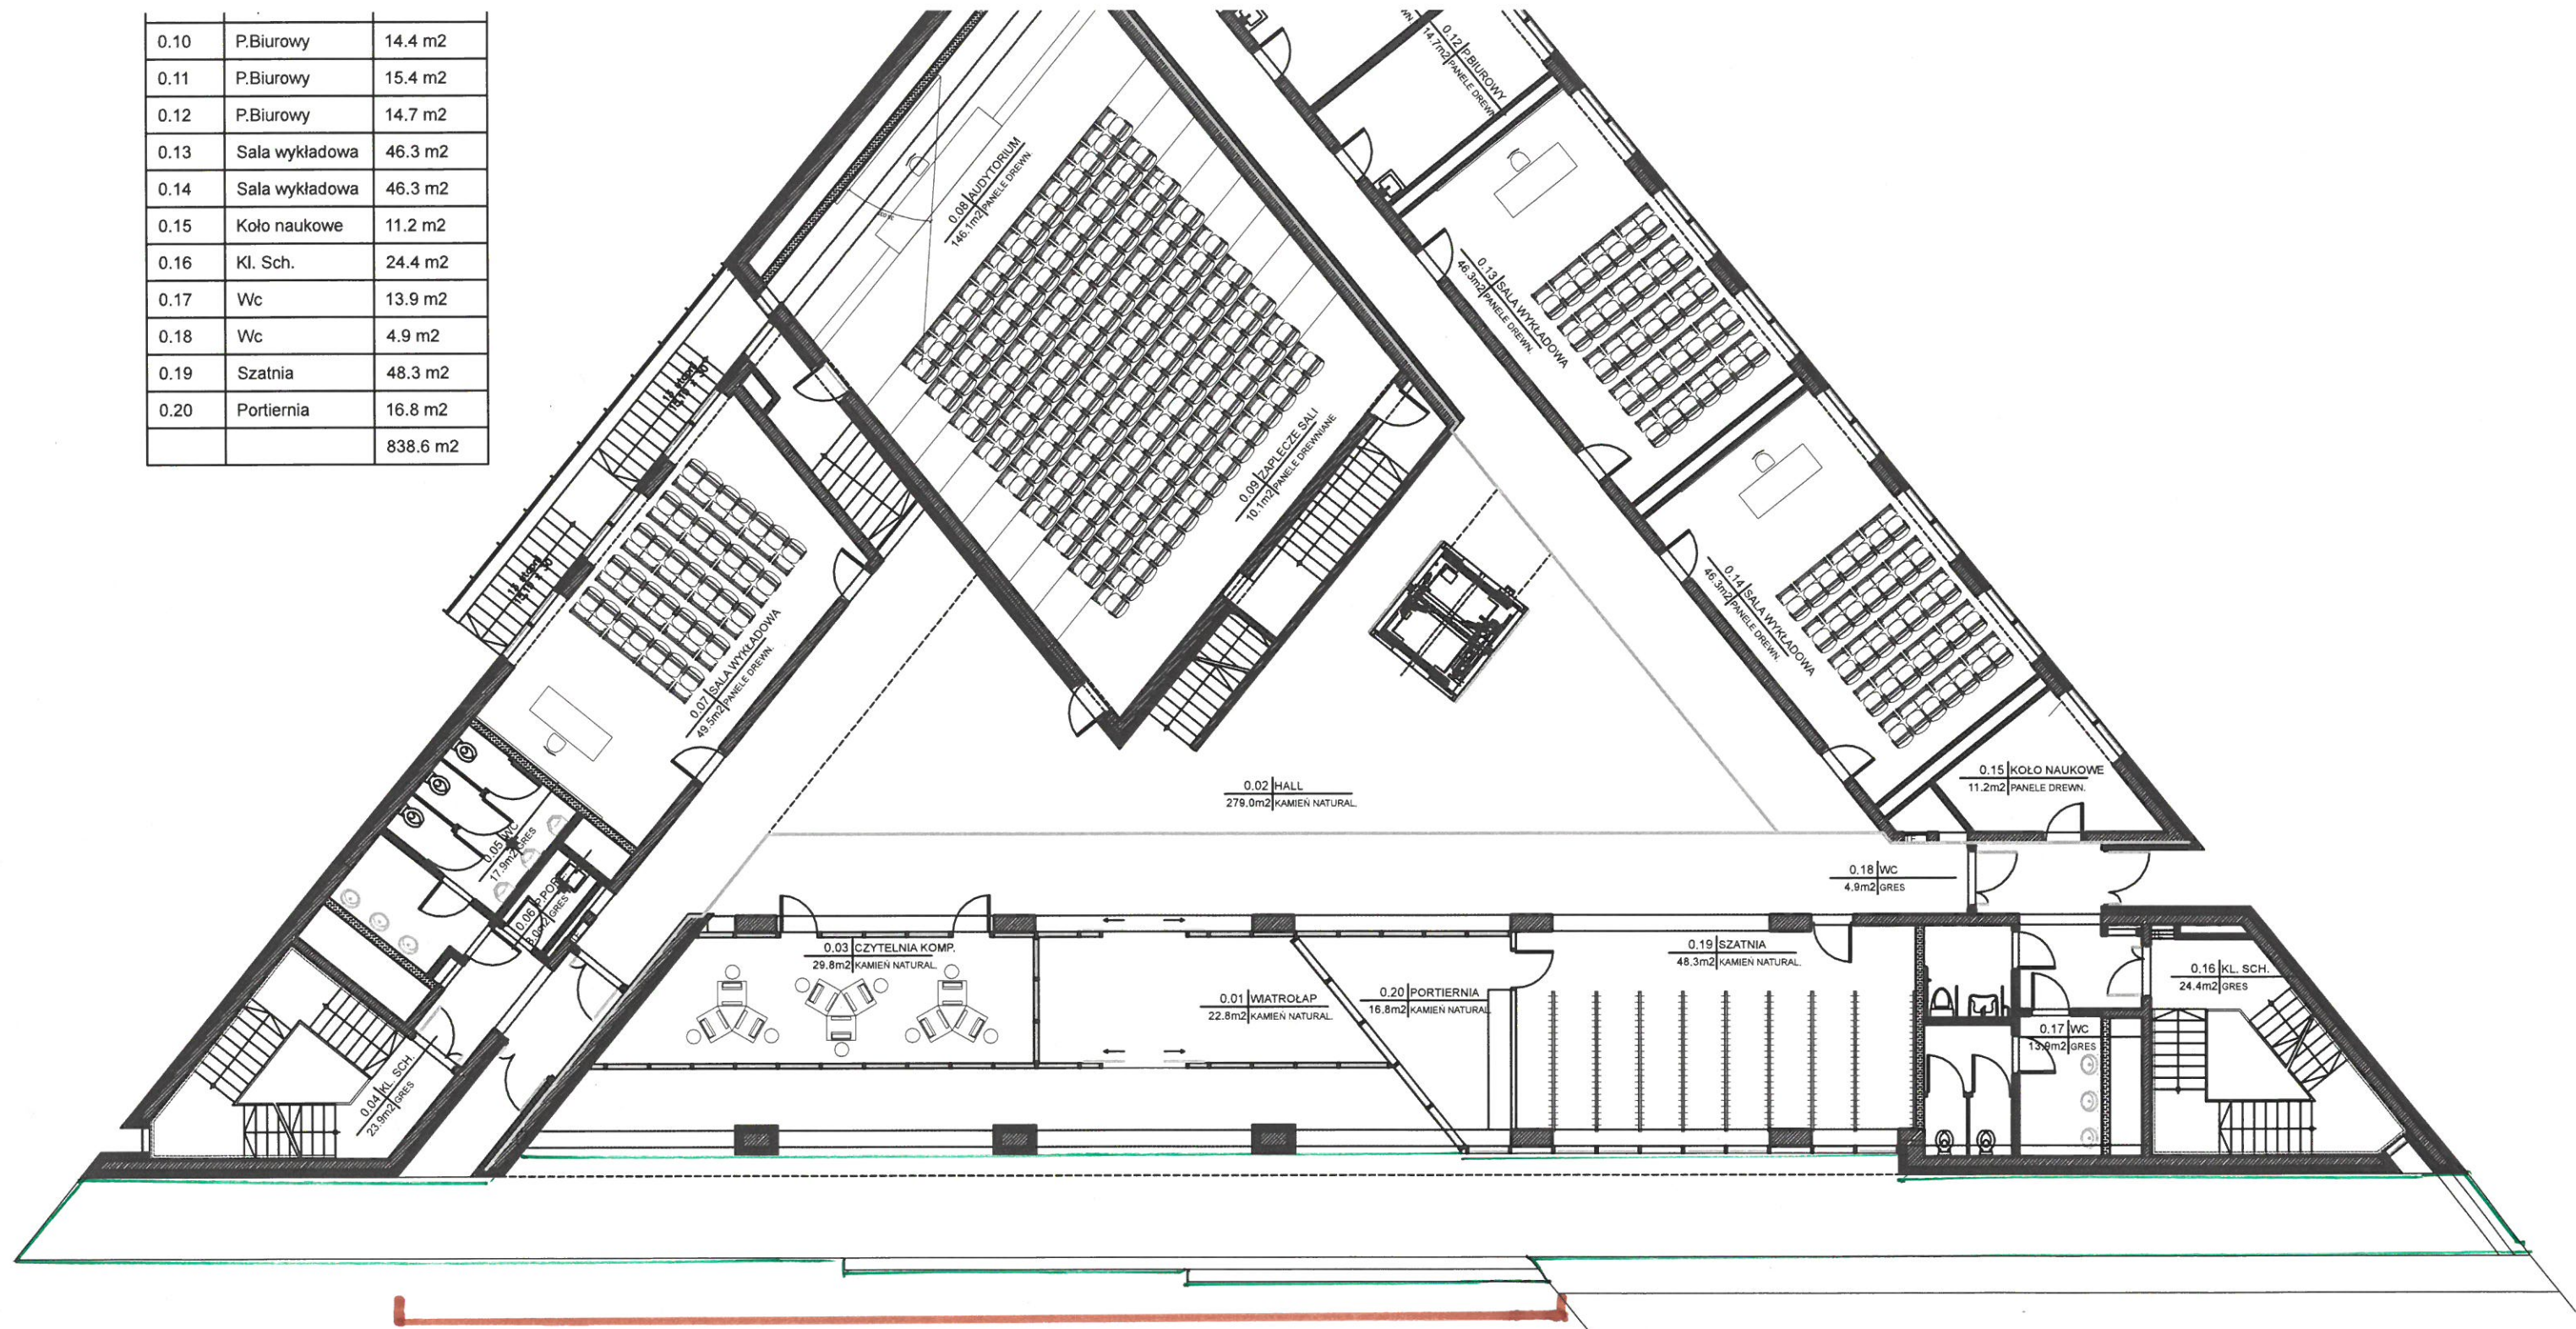

Budynek Biotech
Parter