


ŚCIANA MUROWANA ??? DO WERYFIKACJI
 JEŚLI MOŻLIWA DO WYRZUCENIA (A RACZEJ TAK)
 TO CAŁY PAS OD OSI 8 DO 13 - POŁĄCZONY
 BEZ DODATKOWYCH PRZEBIĆ

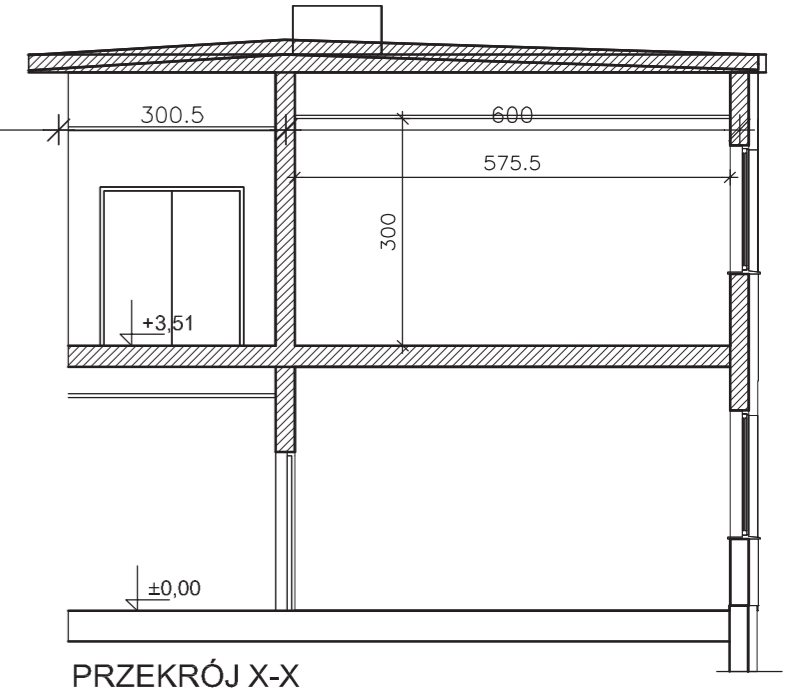

PIĘTRO

SKALA 1:100