



Przekrój konstrukcyjny jezdni


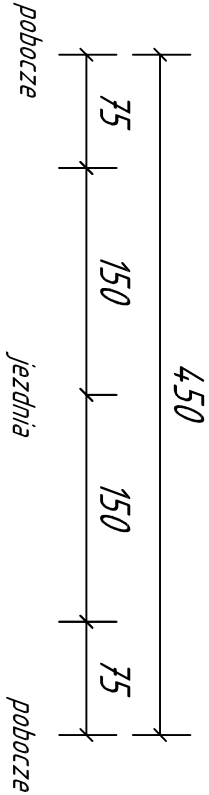


Szczegół "A"

Szczegół "A"

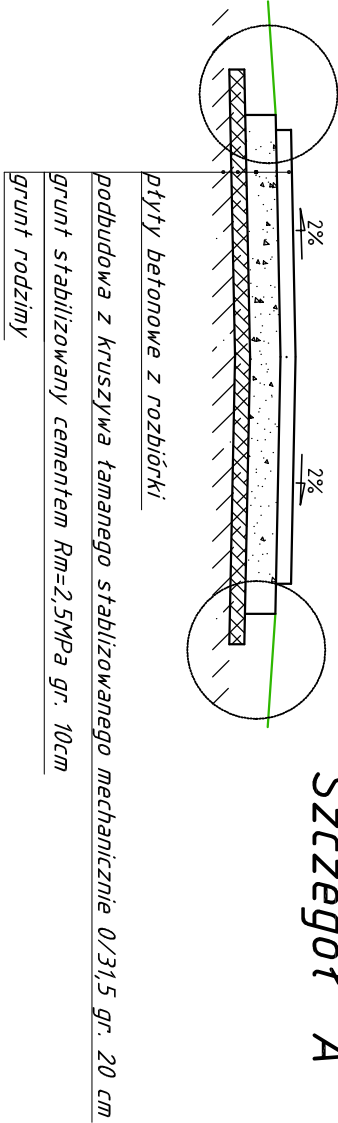

Szczegół "A" Skala 1:20

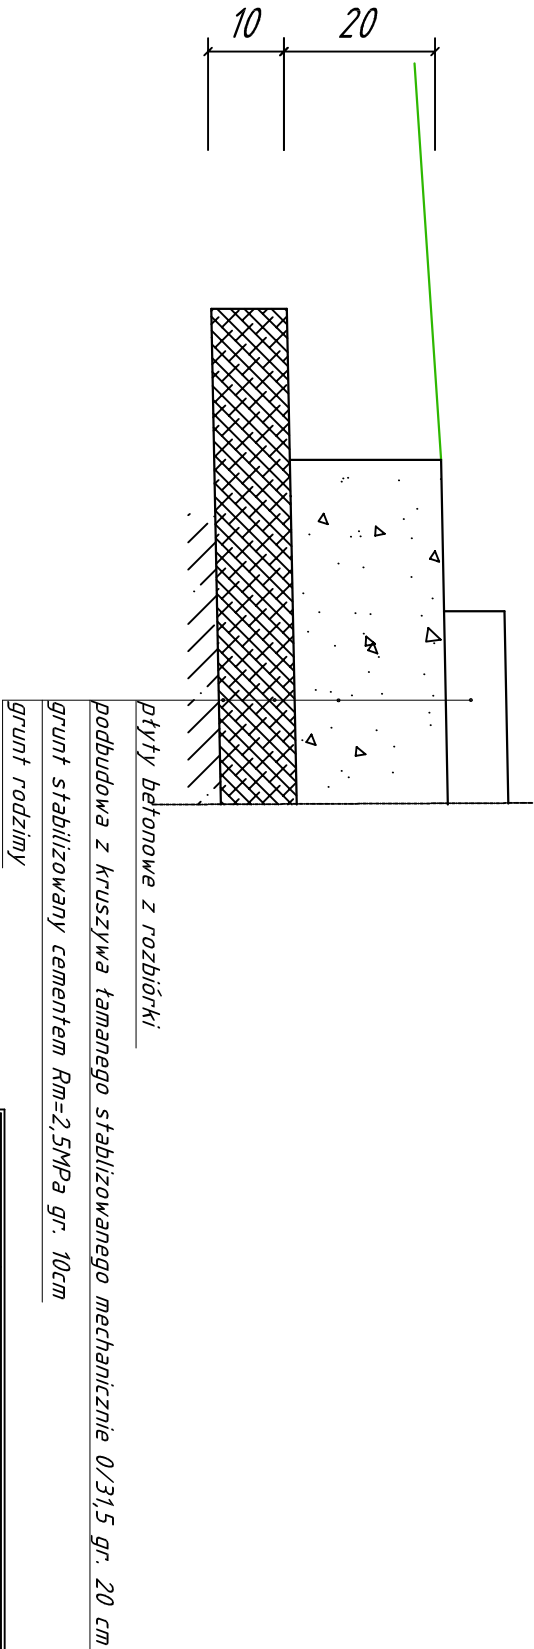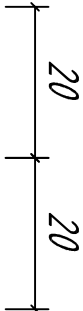

Investor:	Gmina Santok ul. Gorzowska 59, 66-431 Santok		
Adres:	działka nr 68 droga gminna wewnętrzna ul. Wiśniowa obręb Czechów, gmina Santok,		
Branża drogowa		Skala 1:20, 1:50	Rys. nr 2
Treść:	Przekrój normalny, szczegóły		
Obiekt:	Remont drogi gminnej wewnętrznej ul. Wiśniowa m. Czechów gmina Santok	Stadium: ZGŁOSZENIE ROBÓT NIE WYMAGAJĄCYCH POZWOLENIA NA BUDOWĘ	