


- LEGENDA:
- Zjazd indywidualny
 - Zjazd publiczny
 - Utwardzone pokocze zjazdu publicznego

WYDZIAŁ DRÓG POWIATOWYCH
 Starostwa Powiatowego w Gorzowie Wlkp.
UZGADNIENIA
 w zakresie pasa drogowego

23.05.2019
 Zastępca Naczelnika
 Wydziału Dróg Powiatowych
Emu
 podpis osoby upoważnionej
 z uwagą inż. Ewa Blicharska

RIVb datajka DŁ. 130.5.23.2019
 z dnia 23.05.2019r.

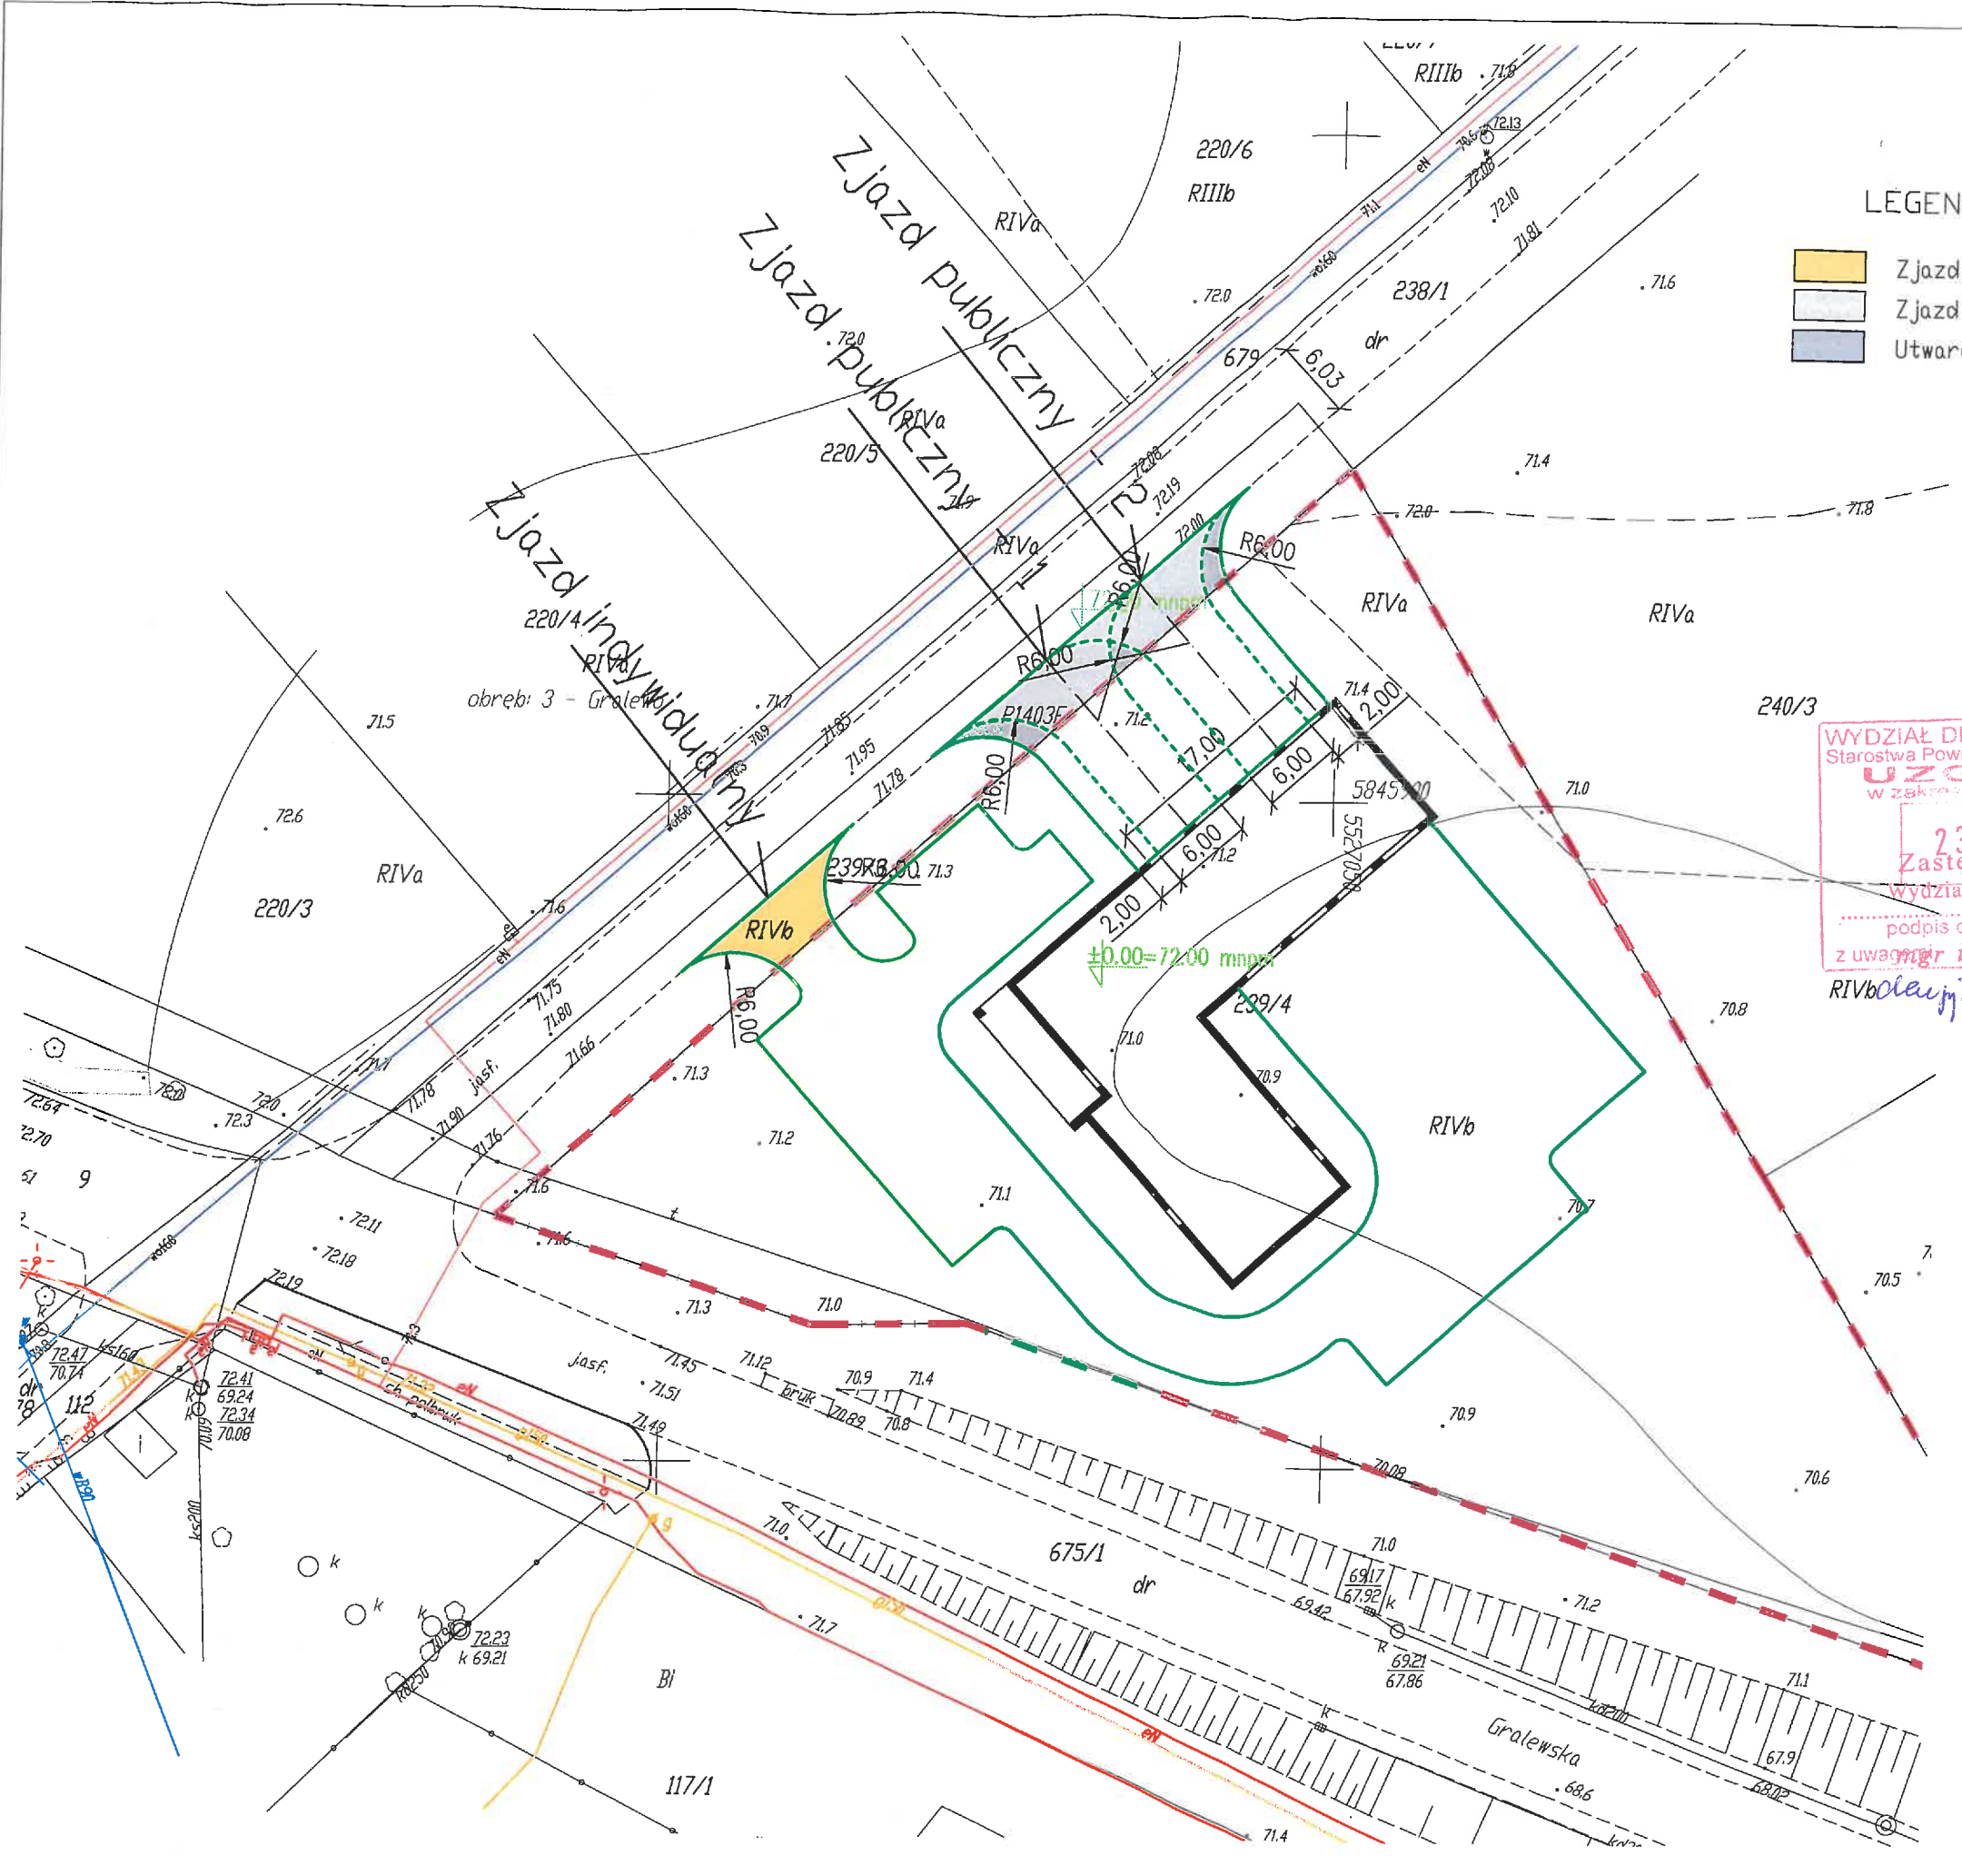

Skala 1:500