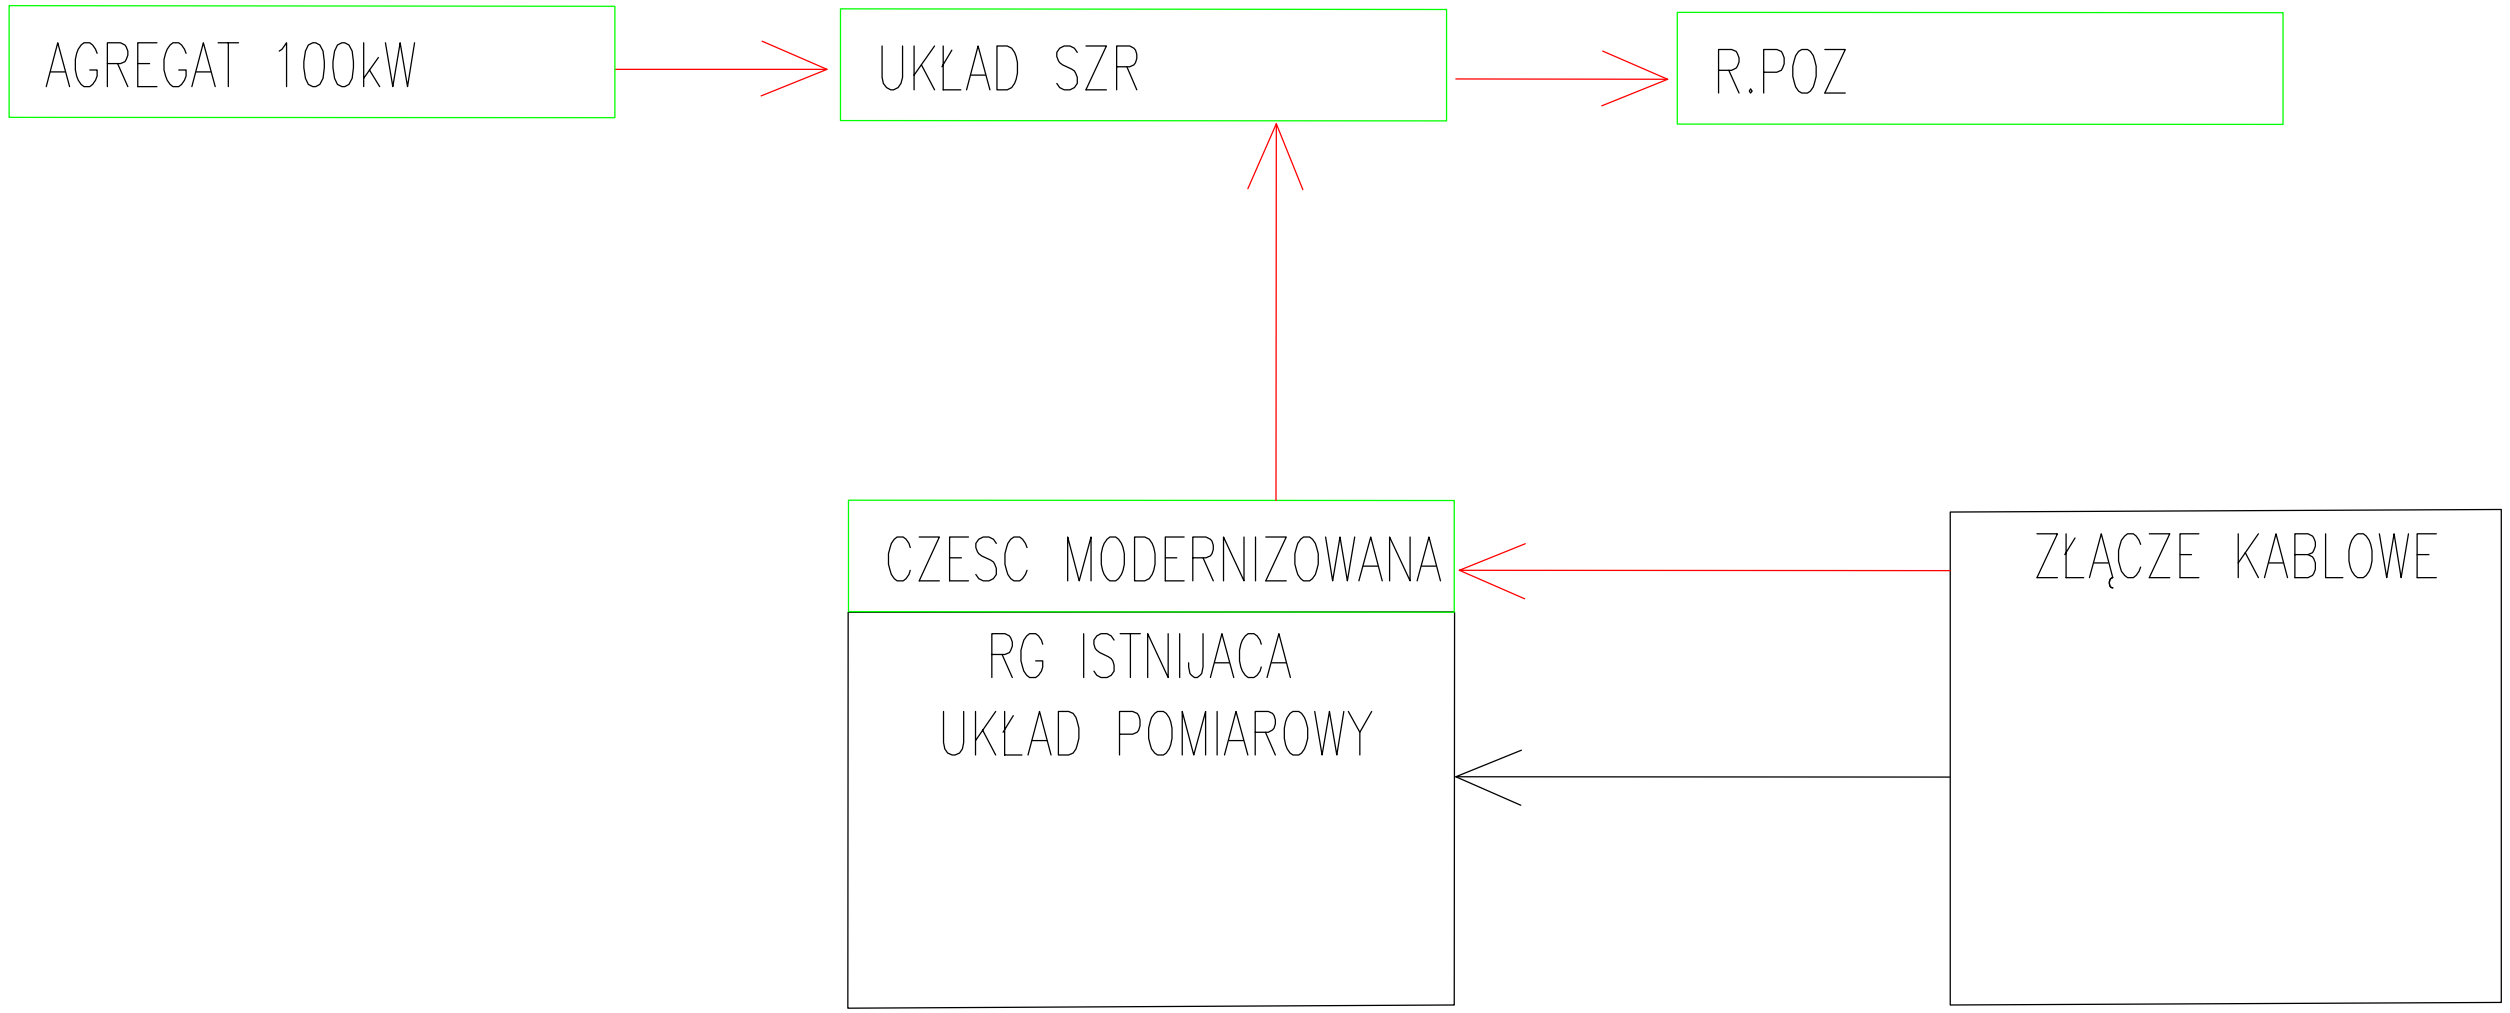


Jednostka prowadząca temat:

PRACOWNIA PROJEKTOWA HYDROMONT

Pracowania Projektowa "*HYDROMONT*"
Nowak, Moderacki s.c.
ul. Al. Jachowicza 17A, 09-402 Płock

BP TELECOM

BP TELECOM NORBERT GÓRZYŃSKI
09-402 Płock ul. 3go Maja 12 lokal 68

Inwestor:

POLITECHNIKA WARSZAWSKA
FILIA W PŁOCKU

Politechnika Warszawska Filia w Płocku
ul. Łukasiewicza 17, 09-400 Płock.

| | | | |
|---|---|---|---|
| BRANŻA | ELEKTRYCZNA | | Nazwa inwestycji: PROJEKT WYKONAWCZY<br>Dostosowanie budynku DS „Wcześniak" do aktualnych wymogów p-poż w zakresie instalacji hydrantowej, rozbudowy instalacji SSP, przebudowy instalacji elektroenergetycznej oraz instalacji ochrony przed zadymieniem dróg ewakuacyjnych. |
| | Imię i Nazwisko<br>nr uprawnień | Podpis | |
| PROJEKTANT: | mgr inż. Marcin Ziemiński<br>nr ew. MAZ/0436/POOE/06 | | |
| SPRAWDZAJĄCY: | mgr inż. Ireneusz Kuźmiuk<br>**nr ew. LUB/0145/POOE/10** | | |
| OPRACOWAŁ: | mgr inż. Norbert Górzyński<br>TECHNOM klas. SK4 nr .009/97/2006<br>Licencja eab. tech. B ec. nr 0010511<br>CNBOP dla systemów DDO nr .7/07/2008<br>CNBOP dla systemów SSP nr 1/11/2008<br>ATP 029/2014 | | Nazwa rys.<br>PROJEKT WYKONAWCZY<br>INSTALACJA ELEKTRYCZNA<br>SCHEMAT MODERNIZACJI |
| Data: 06.2016 r. | Nr rys.: PW_EL_14 | Skala: 1:100 | |