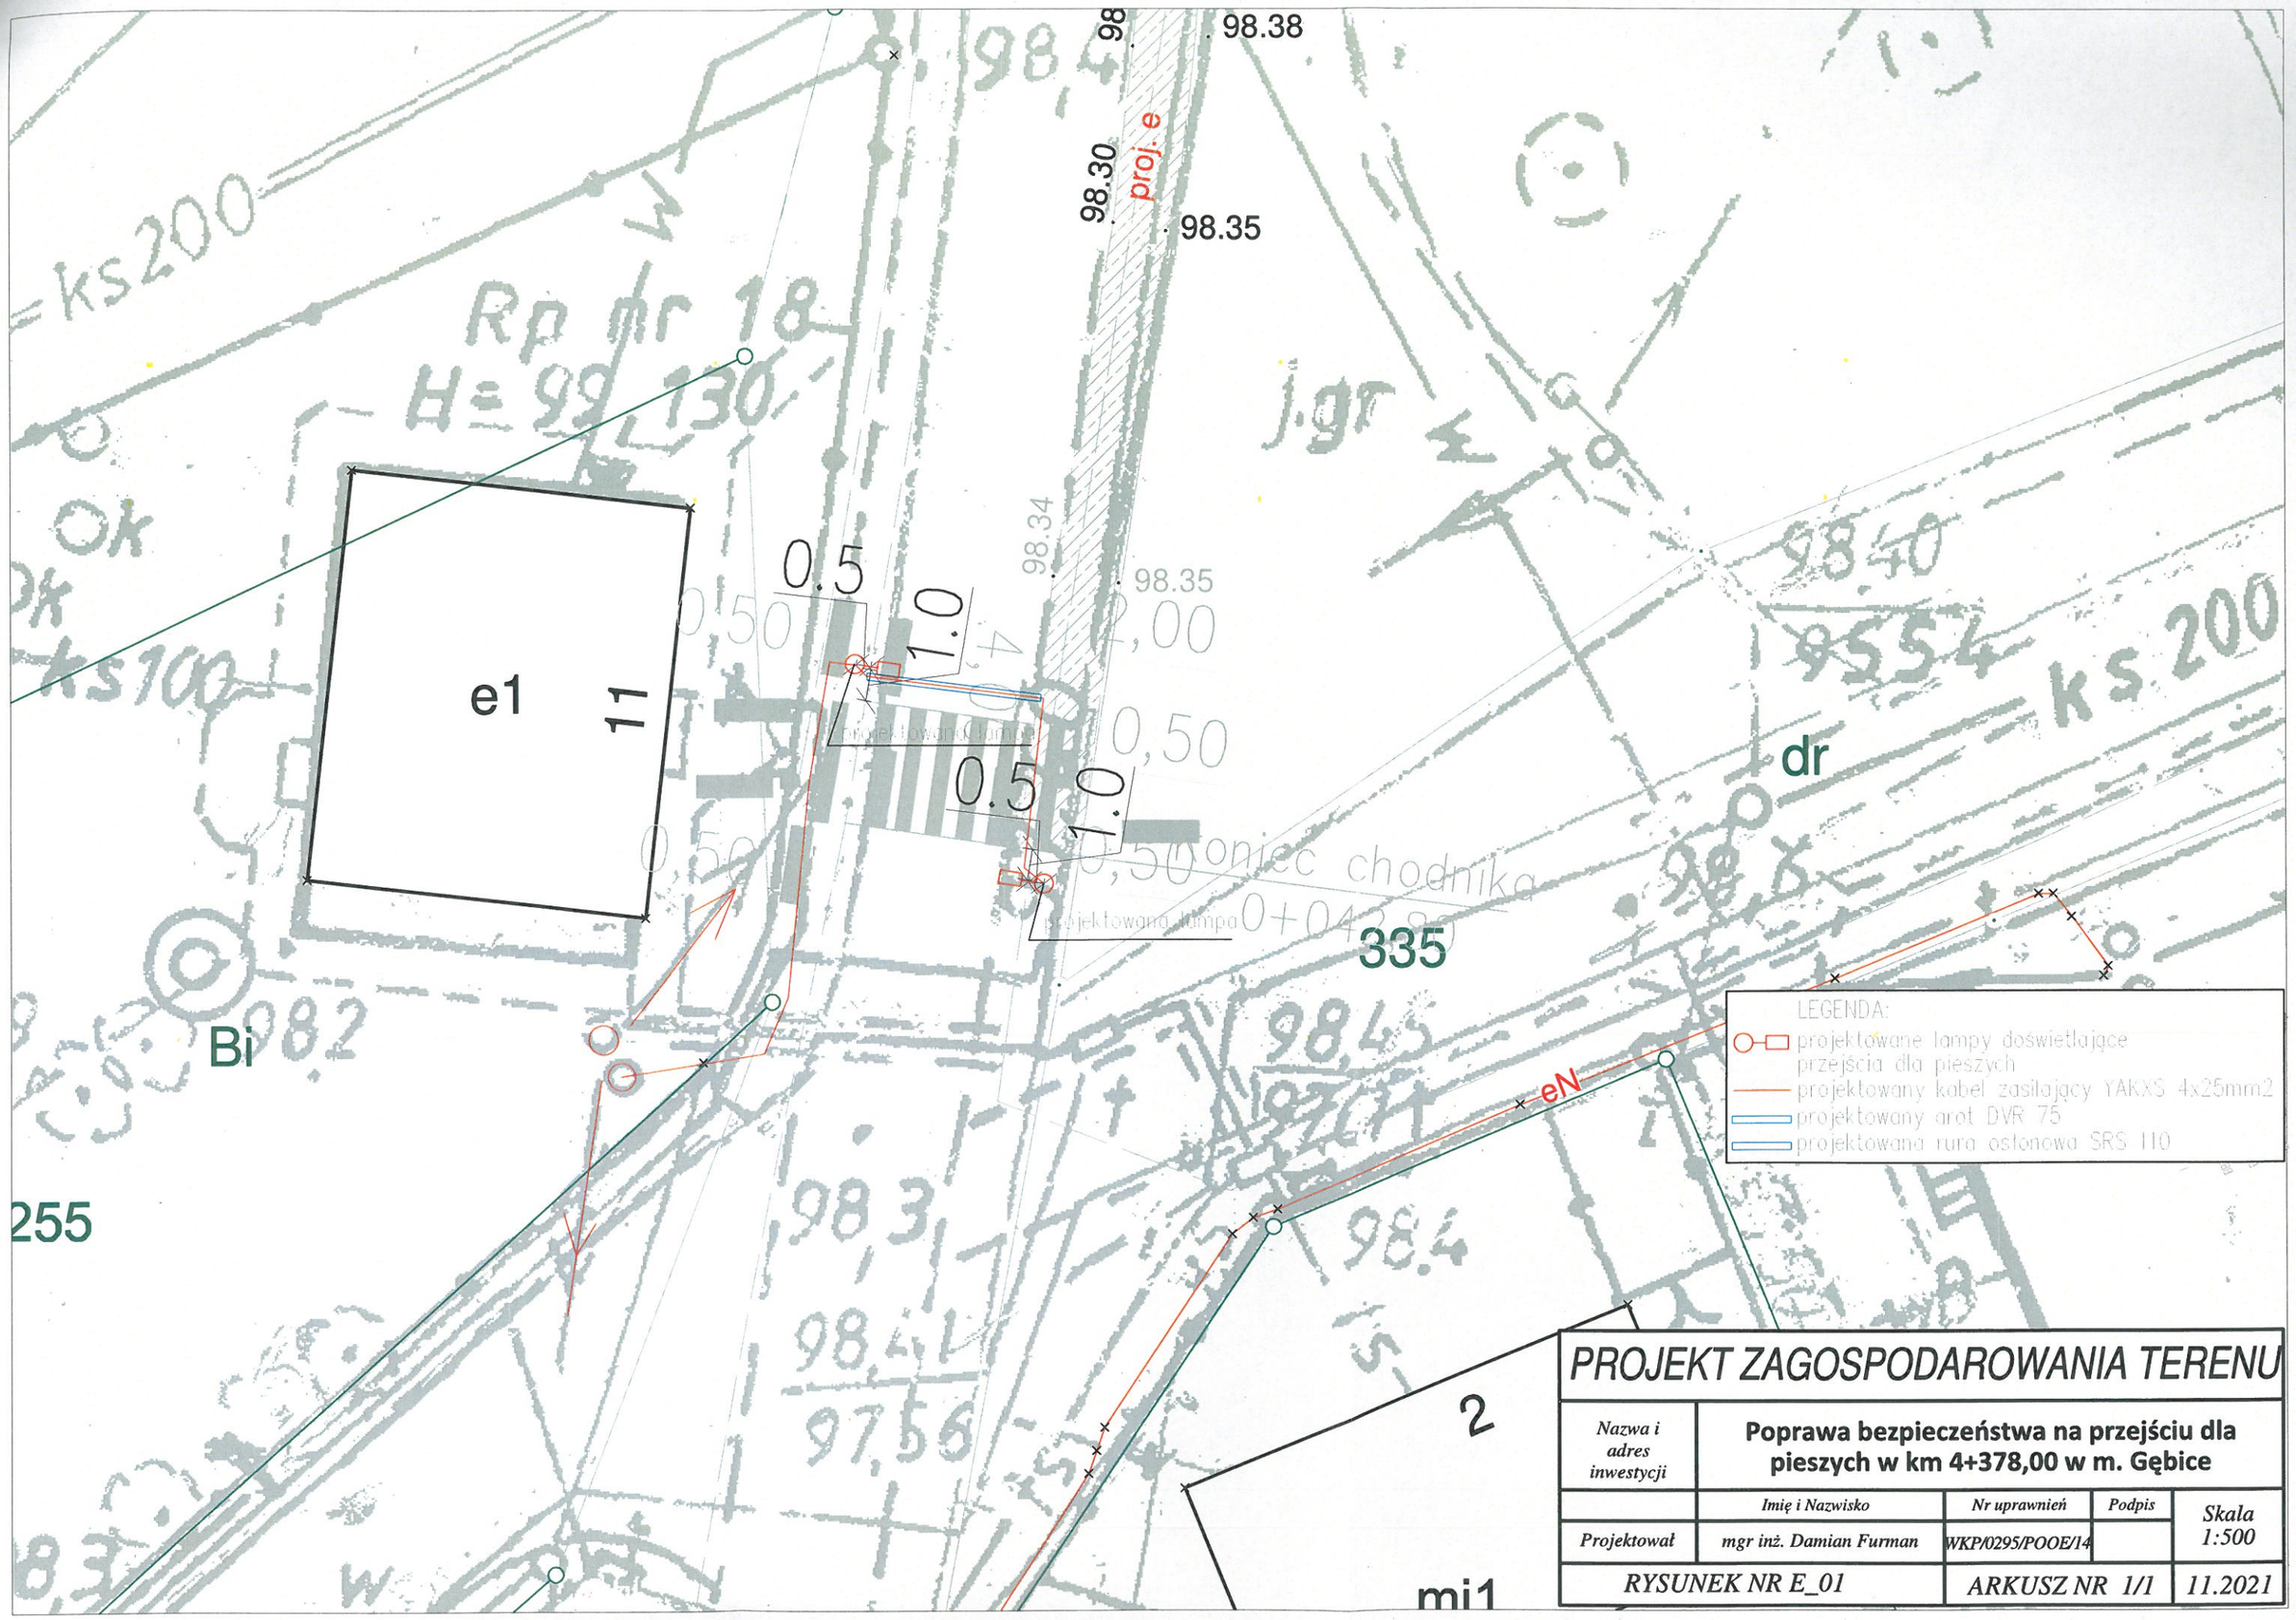

PROJEKT ZAGOSPODAROWANIA TERENU

Nazwa i adres inwestycji	Poprawa bezpieczeństwa na przejściu dla pieszych w km 4+378,00 w m. Gębice			
	Imię i Nazwisko	Nr uprawnień	Podpis	Skala 1:500
Projektował	mgr inż. Damian Furman	WKP/0295/POOE/14		
RYSUNEK NR E_01		ARKUSZ NR 1/1		11.2021