



SZCZEGÓŁ 1.4
SCHEMAT WYLOTU Z KANALIZACJI DESZCZOWEJ
SKALA 1:50

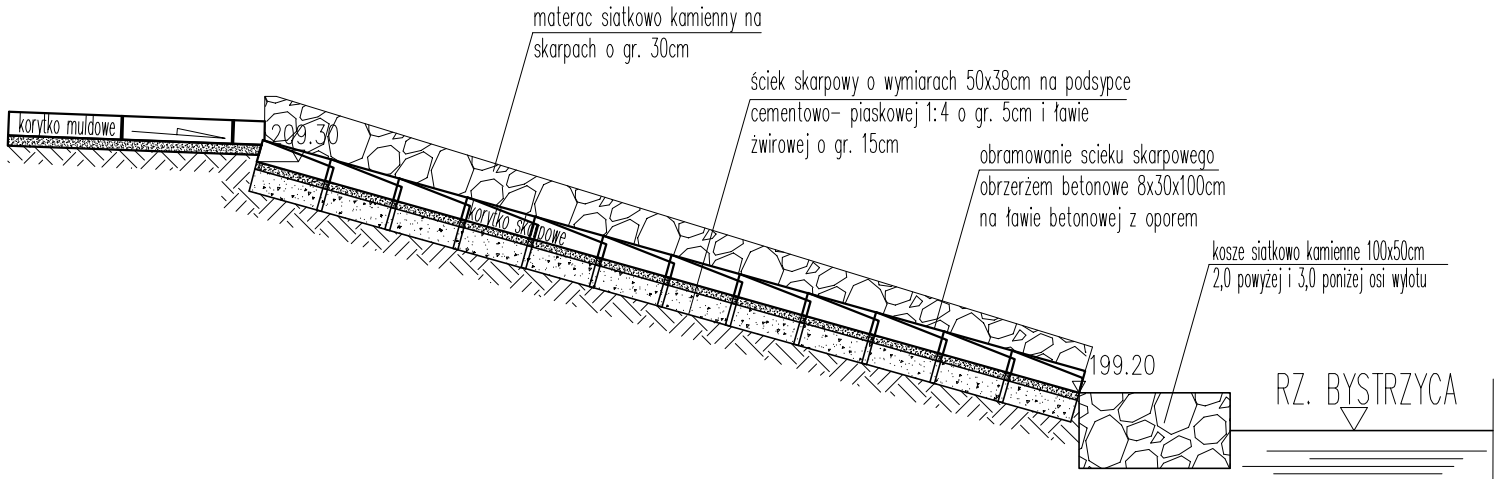

PRZEKRÓJ PRZEZ SKARPĘ W MIEJSCU
WYLOTU
SKALA 1:25

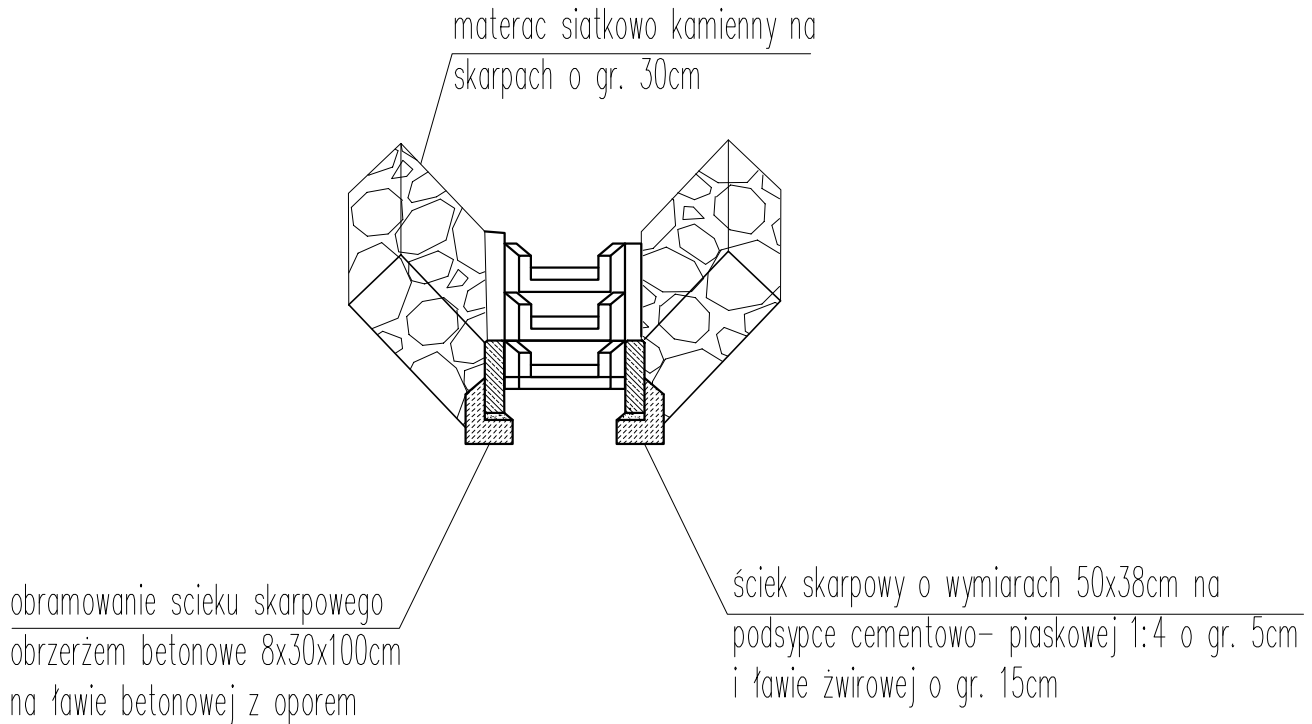

Inwestor: Gmina Sędziszów Małopolski ul. Rynek 1 39-120		Przedsięwzięcie budowlane: BUDOWA PARKINGU DLA SAMOCHODÓW OSOBOWYCH WRAZ Z URZĄDZENIAMI ODPROWADZAJĄCYMI WODĘ W RAMACH ZADANIA INWESTYCYJNEGO PN.: BUDOWA PODMIEJSKIEJ KOLEI AGLOMERACYJNEJ PKA- BUDOWA I MODERNIZACJA LINII KOLEJOWYCH ORAZ INFRASTRUKTURY PRZYSTANKOWEJ - PRZY PRZYSTANKU OSOBOWYM SĘDZISZÓW MAŁOPOLSKI - WSCHÓD" NA DZIAŁKACH NR EWID 807 I 809/5 OBREB NR 1 SĘDZISZÓW MAŁOPOLSKI		
Faza opracowania: PROJEKT WYKONAWCZY		Część: RYSUNKOWA		
Funkcja/branża	Tytuł, imię, nazwisko	Nr uprawn., specjalność	Data	Podpis
Projektant Drogowa	mgr inż. Roman Charchut	PDK/0061/PWOD/18	02.2022	
Skala:	Tytuł rysunku:			Nr rysunku:
1:50	SZCZEGÓŁY WYLOTU Z KANALIZACJI			w.1