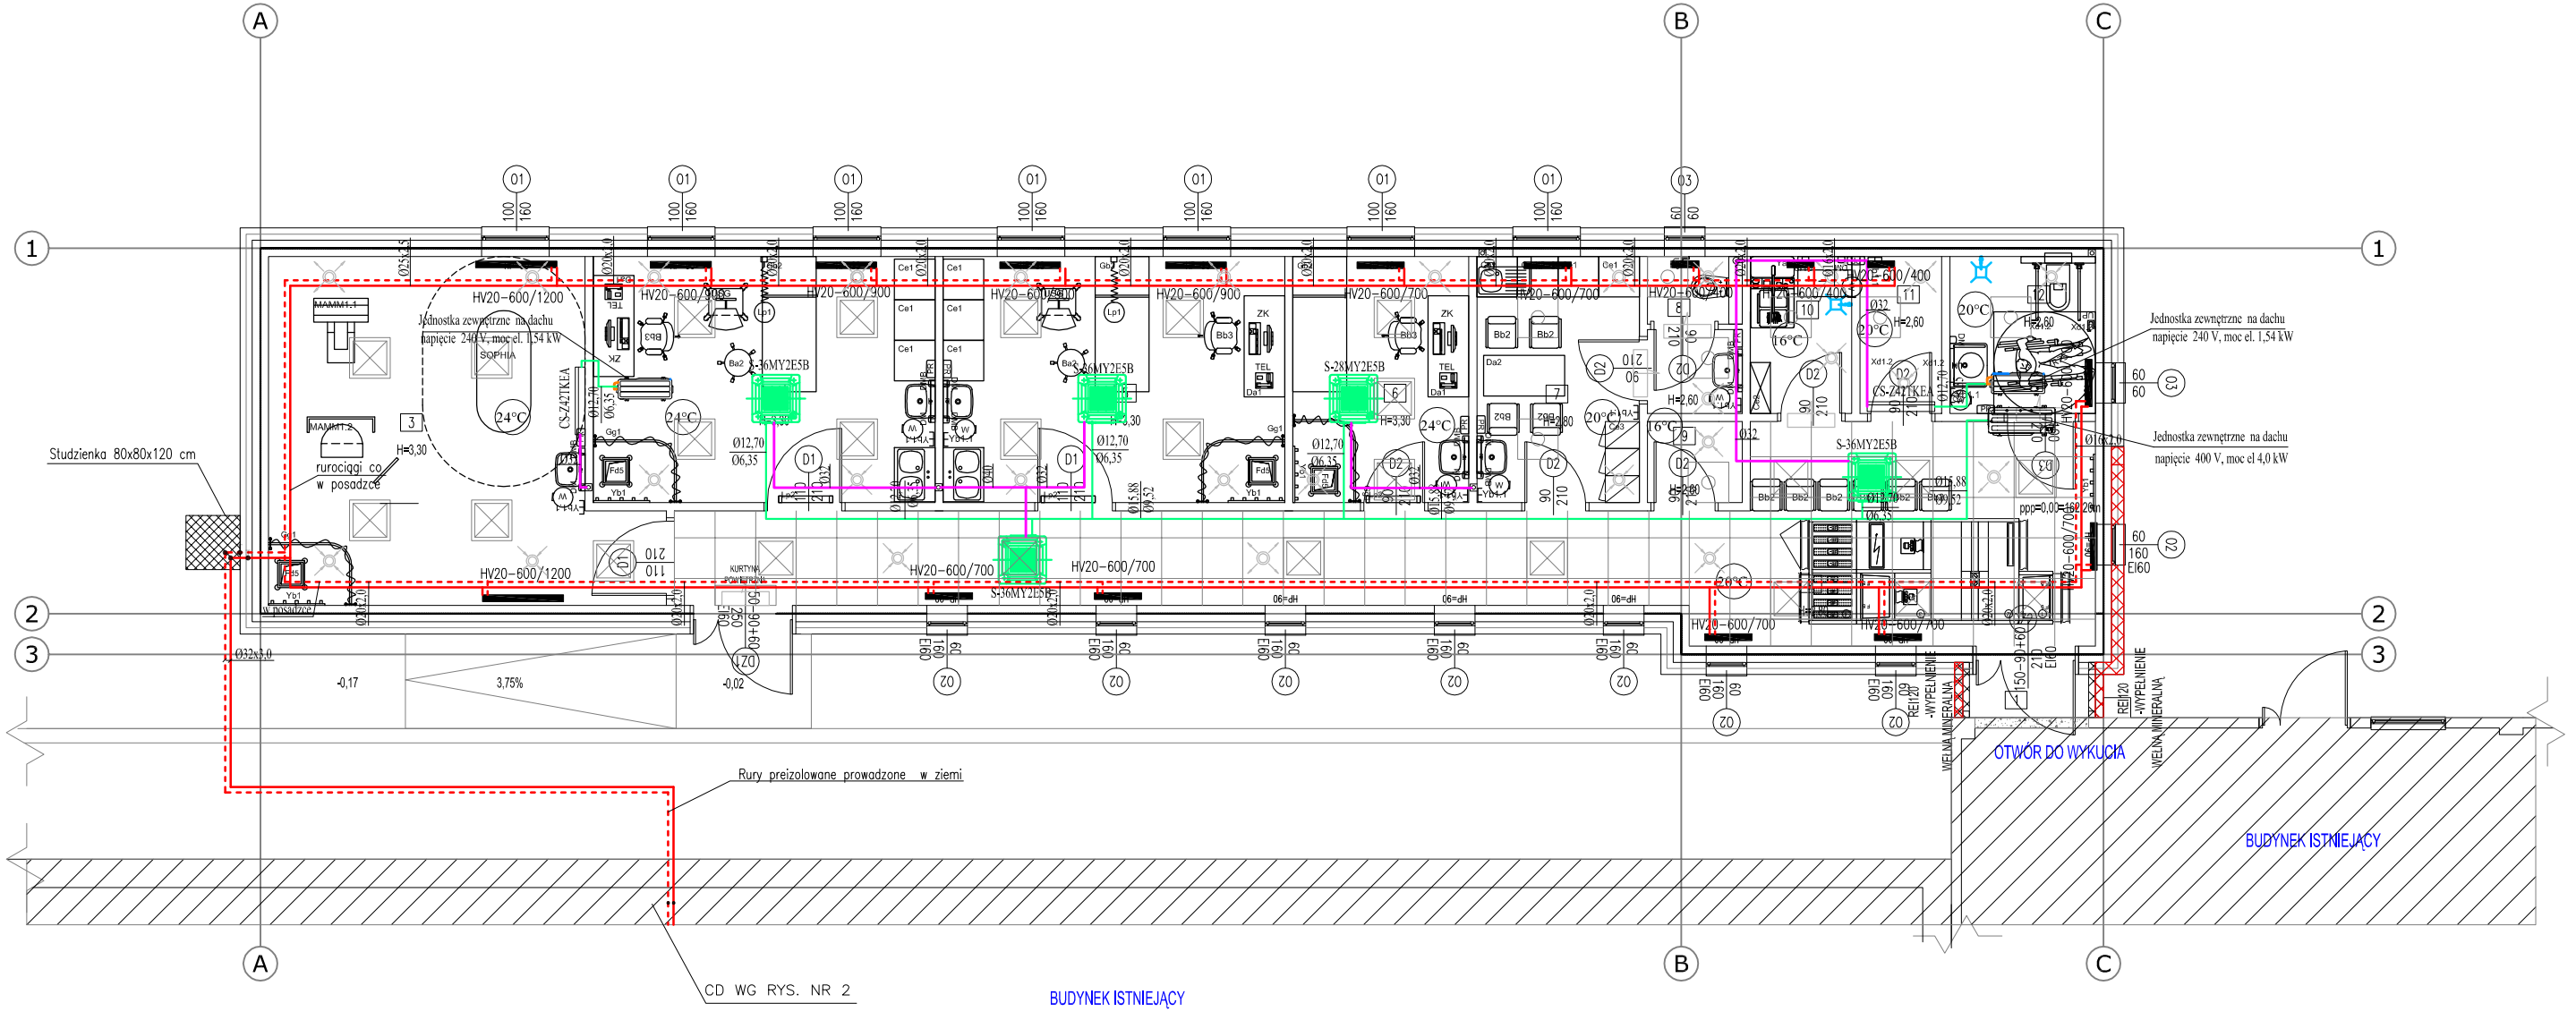

OZNACZENIA

Projektowana inst. c.o.

Projektowana inst. klimatyzacji
Projektowana inst. skroplin

Własność dokumentacji stanowi tajemnicę BIURO USŁUG PROJEKTOWO-WYKONAWCZYCH ARCHPECH. Kopiowanie i udostępnianie osobom trzecim bez pisemnej zgody firmy BIURO USŁUG PROJEKTOWO-WYKONAWCZYCH ARCHPECH jest zabronione.

Biuro usług projektowo-wykonawczych ARCHPECH

PROJEKTOWAŁ PROJEKTANT:
TECHN. TADEUSZ KOŁODZIEJCZYK
UPR. W SPEC. SANITARNYCH
ZIELONA GÓRA 65-040
TEL. 606 477 944

SPRAWDZIŁ(A):
MGR INŻ. KRYTYNA RODOŹŃSKA
UPR. W SPEC. SANITARNEJ
ZIELONA GÓRA 65-040
TEL. 606 477 944

INWESTOR:
SZPITAL UNIWERSYTECKI IM. LUKASZA GÓRNICKIEGO W ZIELONEJ GÓRZE
AL. ZYTY 26, 65-046 ZIELONA GÓRA

NAZWA RYSUNKU:	RZUT PARTERU-INSTALACJA C.O. I KLIMATYZACJA
FAZA OPRACOWANIA:	PROJEKT WYKONAWCZY
BRANŻA:	SANITARNA
PODPIS:	
DATA:	09.2021
SKALA:	1:50
RYS. NR:	SW-1
TOM NR:	