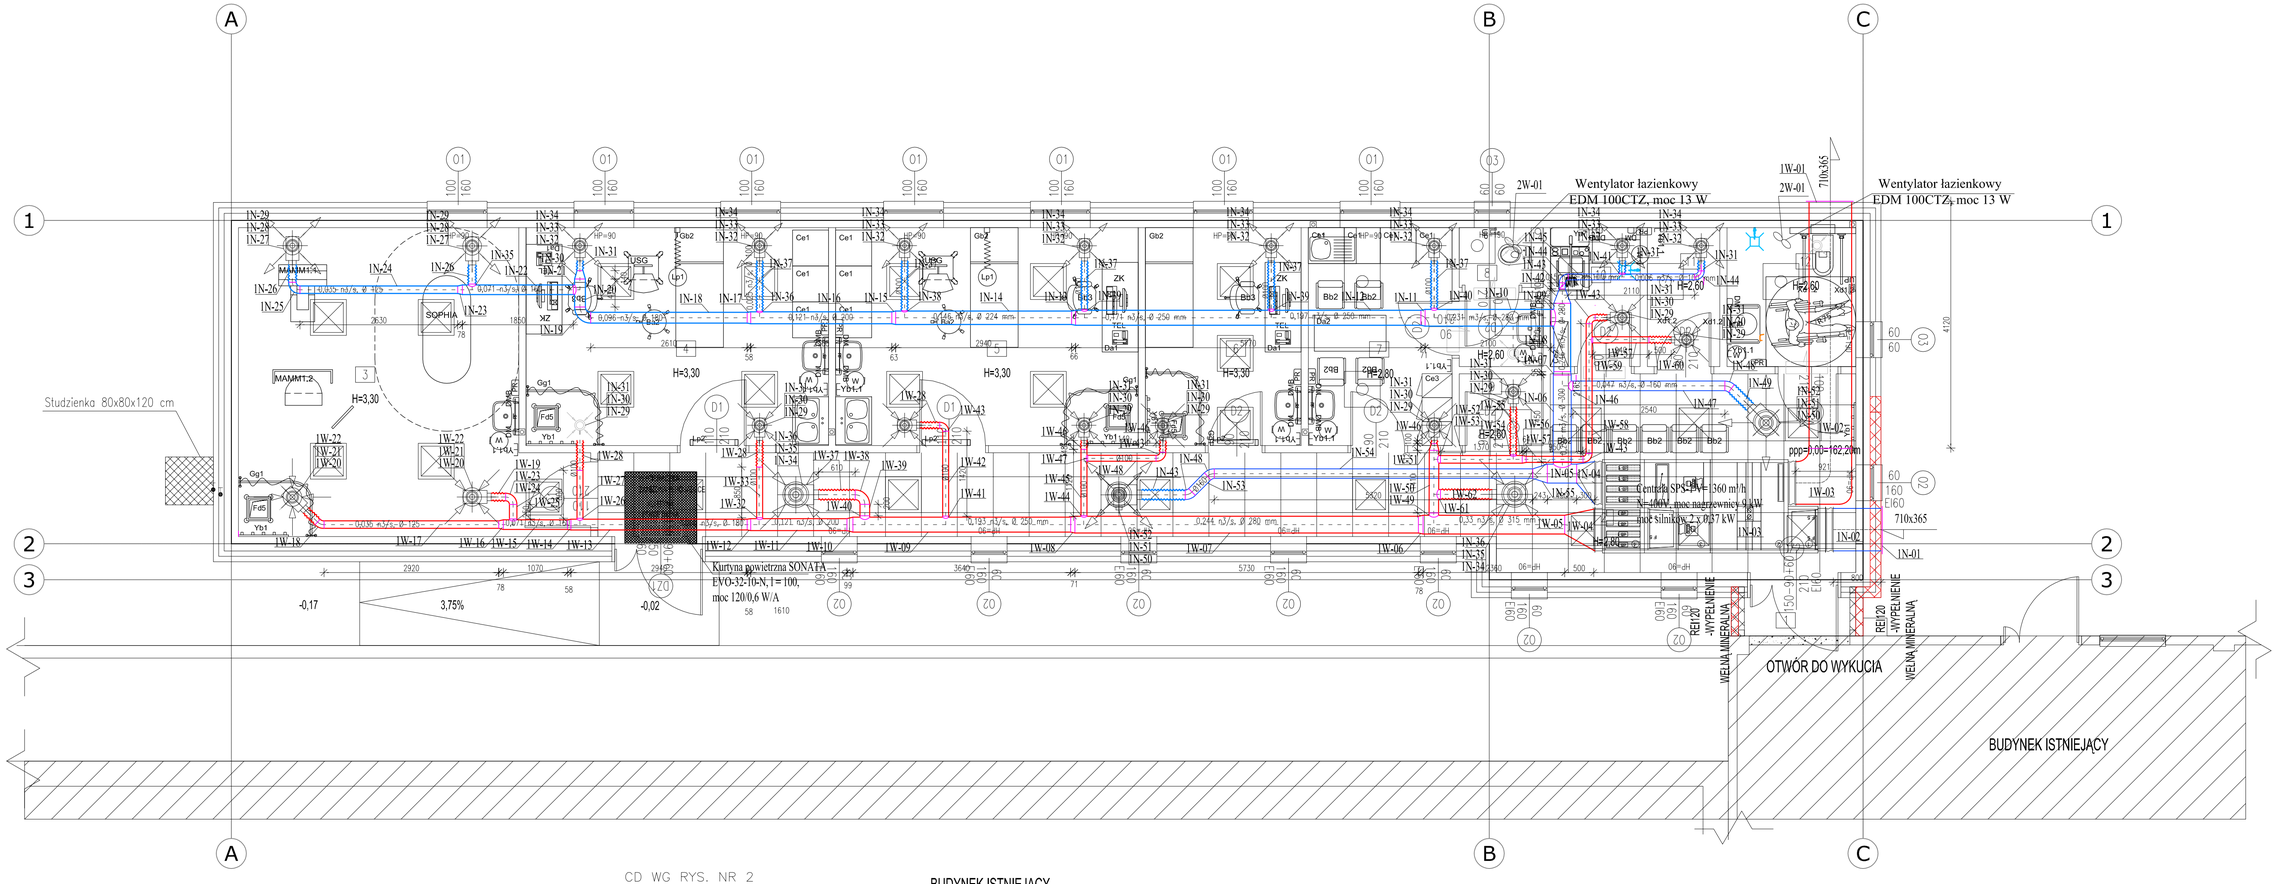

CD WG RYS. NR 2

BUDYNEK ISTNIEJĄCY

OZNACZENIA

Inst. wentylacji mechanicznej nawiewnej

Inst. wentylacji mechanicznej wywiewnej

Komora wyrównawcza MBF-1 + wywiewnik

Niniejsza dokumentacja stanowi w kazdej BIURO USLUG PROJEKTOWO WYKONAWCZYCH ARCHIPEAK. Kazde jej wykorzystywanie zgodnie z zamówieniem, Uzytkownik osobie trzeciej lub kopiowanie wymaga pisemnej zgody firmy. BIURO USLUG PROJEKTOWO WYKONAWCZYCH ARCHIPEAK.

Biuro usług projektowo-wykonawczych
ARCHIPEAK
JEROZOLIMSKA PROJEKTOWANIE
UL.JEROZOLIMSKA 65/140
ZIELONA GÓRA 65-140
NIP: 929-173-43-39

PRZEDSIĘWZIĘCIE: BUDOWA BUDYNKU NA POTRZEBY UTWORZENIA CENTRUM DIAGNOSTYKI CHORÓB RZADKICH RUMIENIA ZAKŁADU RADIOBIOLOGII I OCHRONY RADIOLOGICZNEJ W SZPITALU UNIWERSYTECKIM IM. KAROLA MARCINKOWSKIEGO W ZIELONEJ GÓRZE SP. Z O.O. ADRES: dz. nr 61/11 ul.Zyty 26, Zielona Góra Ob. 0017, JE. 080201_1.	INWESTOR: SZPITAL UNIWERSYTECKI IM.KAROLA MARCINKOWSKIEGO W ZIELONEJ GÓRZE UL.ZYTY 26, 65-046 ZIELONA GÓRA
NAZWA RYSUNKU: RZUT PARTERU-INSTALACJA WENT. MECHANICZNEJ	DATA: 09.2021
FAZA OPRACOWANIA: PROJEKT WYKONAWCZY	SKALA: 1:50
BRANŻA: SANITARNA	PODPIS:
PROJEKTANT: TECH. TADEUSZ KOŁODZIEJCZYK UPR. W SPEC.I. SANITARNYCH 63/81/00Z	RYS. NR: SW-3
SPRAWDZAJĄCY: MGR INŻ. KRYTYNA ROGOZIŃSKA UPR. W SPEC.I. SANITARNEJ 110/86/ZG, 129/89/ZG	
OPRACOWAŁ:	TOM NR: