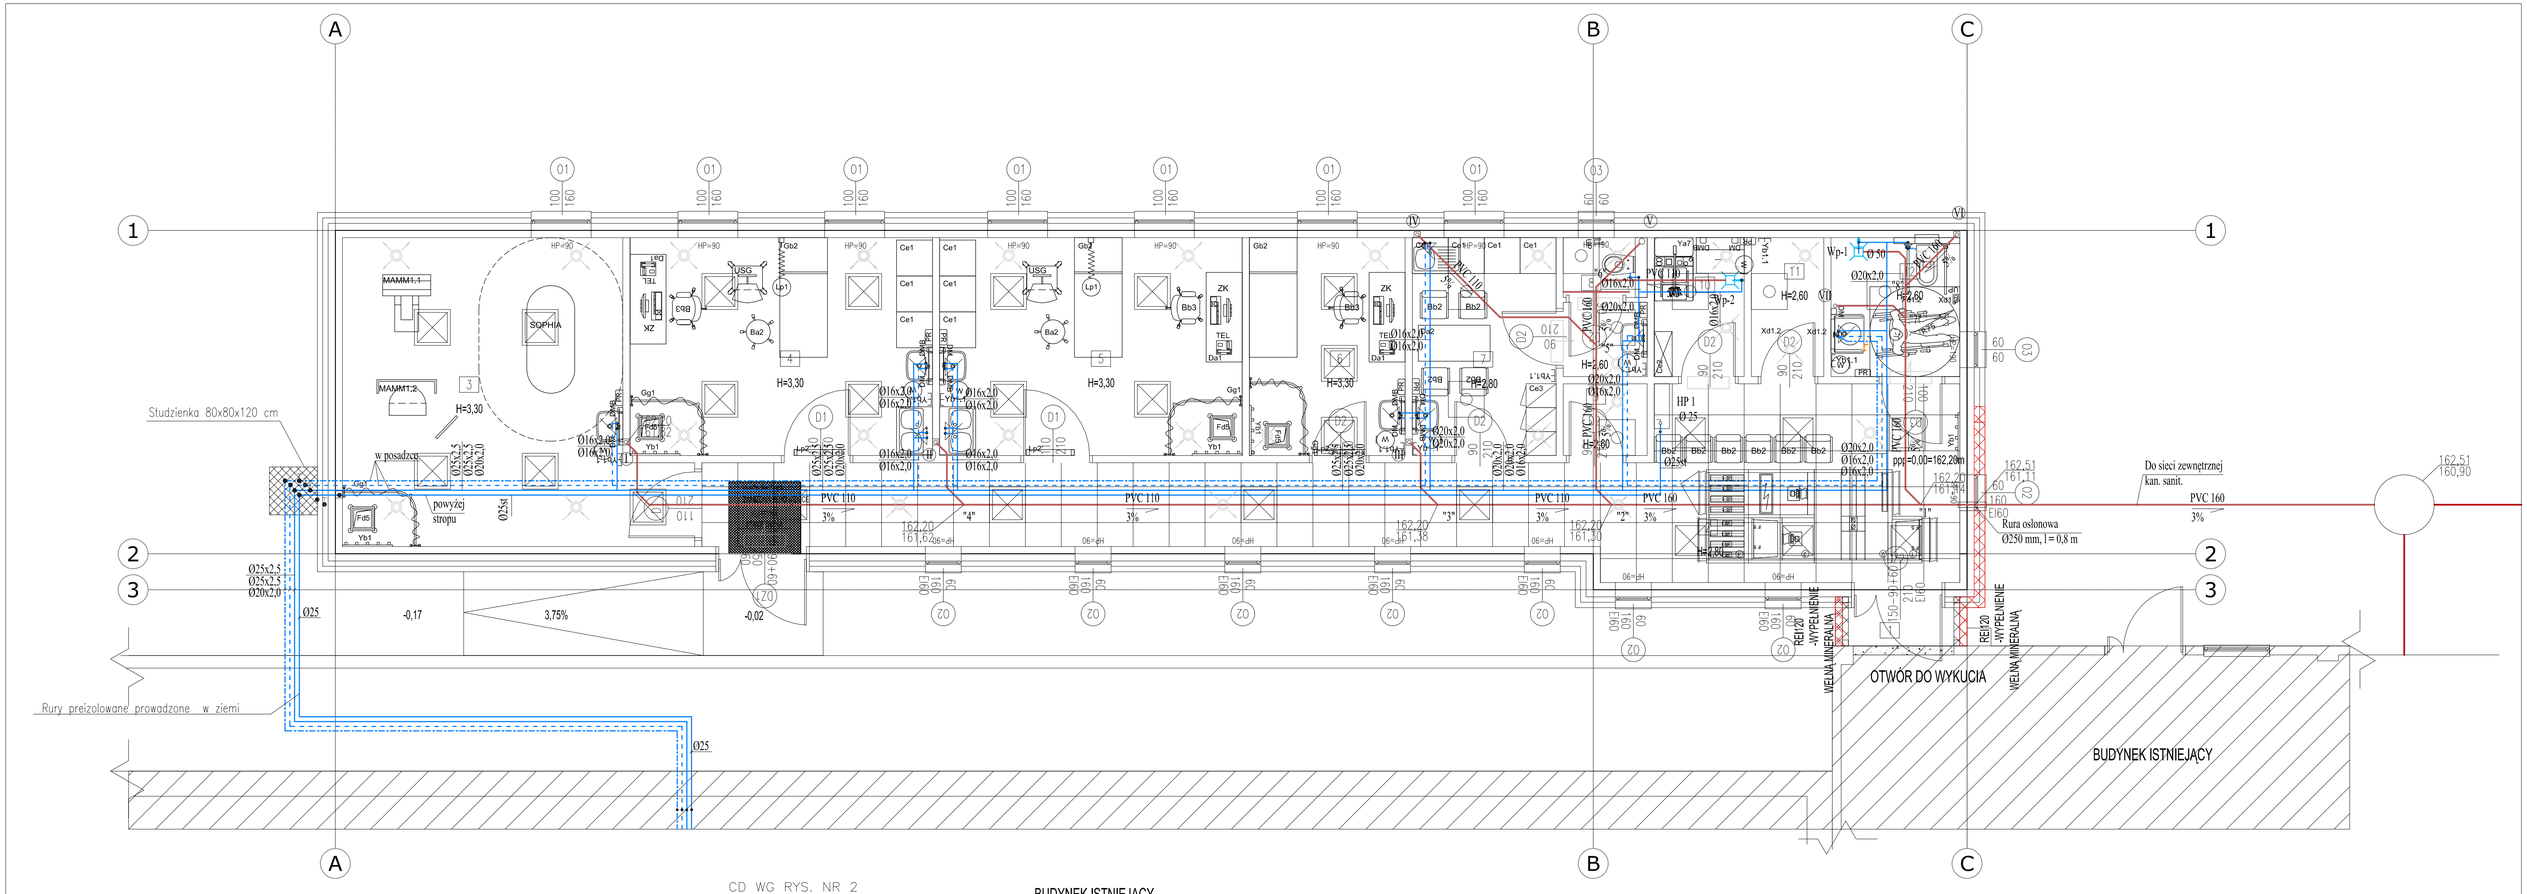

OZNACZENIA

Projektowana inst. wody zimnej i ppoż.
Projektowana inst. wody ciepłej
Projektowana inst. cyrkulacji

Niniejsza dokumentacja stanowi własność BIURO USŁUG PROJEKTOWO WYKONAWCZYCH ARCHIPEAK. Kopia bez wyraźnej zgody z zastrzeżeniem, Użycie zgodnie osobie trzeciej lub kopiowanie wymaga pisemnej zgody firmy BIURO USŁUG PROJEKTOWO WYKONAWCZYCH ARCHIPEAK.

Biuro usług projektowo-wykonawczych
ARCHIPEAK
JERZY PEAK
UPRAWNIENIA BUDOWLANE DO PROJEKTOWANIA BEZ OGRANICZEŃ
ZIELONA GÓRA 65-140
NIP: 929-175-43-38

INWESTYCJA: PRZEBUDOWA, NADBUDOWA I ROZBUDOWA CZĘŚCIOWA BUDYNKU PATRA W RAMACH ZADANIA INWESTYCYJNEGO POD NAZWĄ: CENTRUM DIAGNOSTYKI CHORÓB RZADKICH W SZPITALU UNIWERSYTECKIM IM. KAROLA MARCINKOWSKIEGO W ZIELONEJ GÓRZE SP. Z O.O. ADRES: dz. nr 61/111 ul.Zyty 26, Zielona Góra Ob. 0017, JE. 086201_1.	INWESTOR: SZPITAL UNIWERSYTECKI IM.KAROLA MARCINKOWSKIEGO W ZIELONEJ GÓRZE UL.ŻYTY 26, 65-046 ZIELONA GÓRA
NAZWA RYSUNKU: RZUT PARTERU-INSTALACJA WOD-KAN	DATA: 09.2021
FAZA OPRACOWANIA: PROJEKT WYKONAWCZY	SKALA: 1:50
BRANŻA: SANITARNA	PODPIS:
PROJEKTANT: TECH. TADEUSZ KOŁODZIEJCZYK UPR. W SPEC.I. SANITARNYCH 63/81/00	RYS. NR: SW-2
SPRAWDZAJĄCY: MGR INŻ. KRYTYNA ROGOZIŃSKA UPR. W SPEC.I. SANITARNEJ 110/86/ZG, 129/89/ZG	
OPRACOWAŁ:	TOM NR: