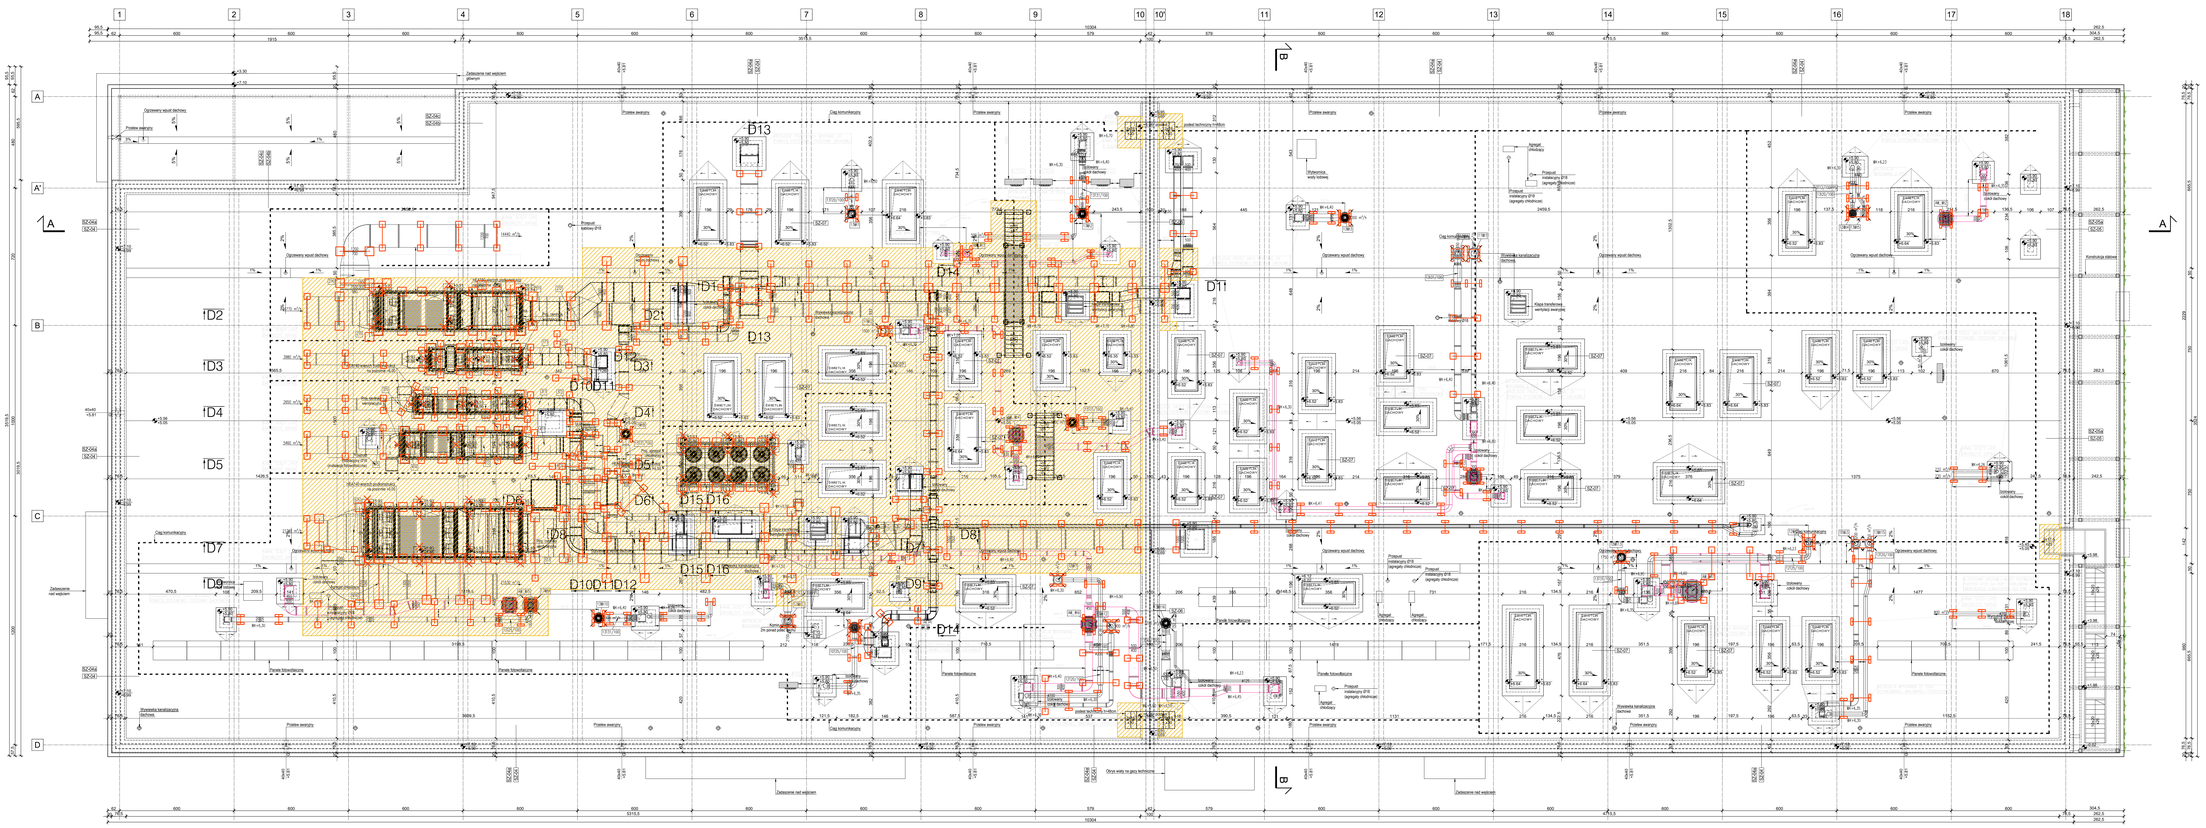

LEGENDA:

- ○ - WYWIEWKA KANALIZACYJNA
- +0.00 / -0.15 - POZIOM WYKOŃCZONY / POZIOM SUROWY
- 2% - SPADEK
- - PRZEBICIA W STROPIE
- 170x425 / Ø - PRZEBICIA W ŚCIANACH (SZER. x WYS. / POZIOM SPODU)

UWAGA!

WYKONAWCA ZOBOWIĄZANY JEST DOKŁADNIE ZAPOZNAĆ SIĘ Z PROJEKTEM I WARUNKAMI ISTNIEJĄCYMI NA MIEJSCU BUDOWY, A TAKŻE SPRAWDZIĆ WYMIARY NA BUDOWIE I PRZEKAZAĆ INFORMACJE O ZMIANACH JEDNOSTCE PROJEKTOWEJ.

WSZELKIE ROBOTY MAJĄ BYĆ WYKONANE ZGODNIE Z WYMAGANIAMI OKREŚLONYMI PRZEZ PRZEPISY I POLSKIE NORMY.

Nr nadzoru	Data	Opis
NA-K02	2021-07-15	Podesty techniczne, zmiana trasy dojść technicznych
Nr nadzoru	Data	Opis
NA-A12	2021-09-10	Zmiany w otworowaniu stropu
Nr nadzoru	Data	Opis
NA-K15	2021-09-23	Zmiana geometrii ścian świetlika
Nr nadzoru	Data	Opis
NA-A14	2021-10-26	Wprowadza się uszczegółowienie dotyczące ewrste dachowych- zakres EPS200 Zmiana podkonstrukcji pod centrale wentylacyjne oraz agregat

Jedn. projektowa: TEKTONIKA ARCHITEKTURA Sp. z o.o. Sp.k. TEL./FAX: (12) 412 48 14, www.tektonika.eu.pl
31-144 KRAKÓW, ul. BISKUPIA 14/10

Inwestor:	UNIWERSYTET ROLNICZY im. Hugona Kołłątaja al.Mickiewicza 21, 31-120 Kraków	Faza proj.: PT/PW
Temat:	Rysunek: RZUT DACHU	Nr rys: A-02 REW.-4
Branża:	ARCHITEKTURA	Nr uprawnień: / Podpis: / Skala: 1:100
Główny projektant:	mgr inż. arch. SŁAWOMIR FLORKIEWICZ	MPOA/0312/003
Opracował:	mgr inż. arch. ALEKSANDER SWIAT, mgr inż. arch. IZABELA KIBELEWSKA-KOWALKIEWICZ, mgr inż. arch. KATARZYNA OBIERZYŃSKA, mgr inż. arch. ANNA DUDEK-WŁASZEK	Data: 2021 Październik
Sprawdzający:	mgr inż. arch. AGNIESZKA FLORKIEWICZ	MPOA/0172/003

EPS 200 10cm
EPS 100 Kliny
EPS 100 15cm

EPS 200 10cm
EPS 200 Kliny
EPS 200 15cm