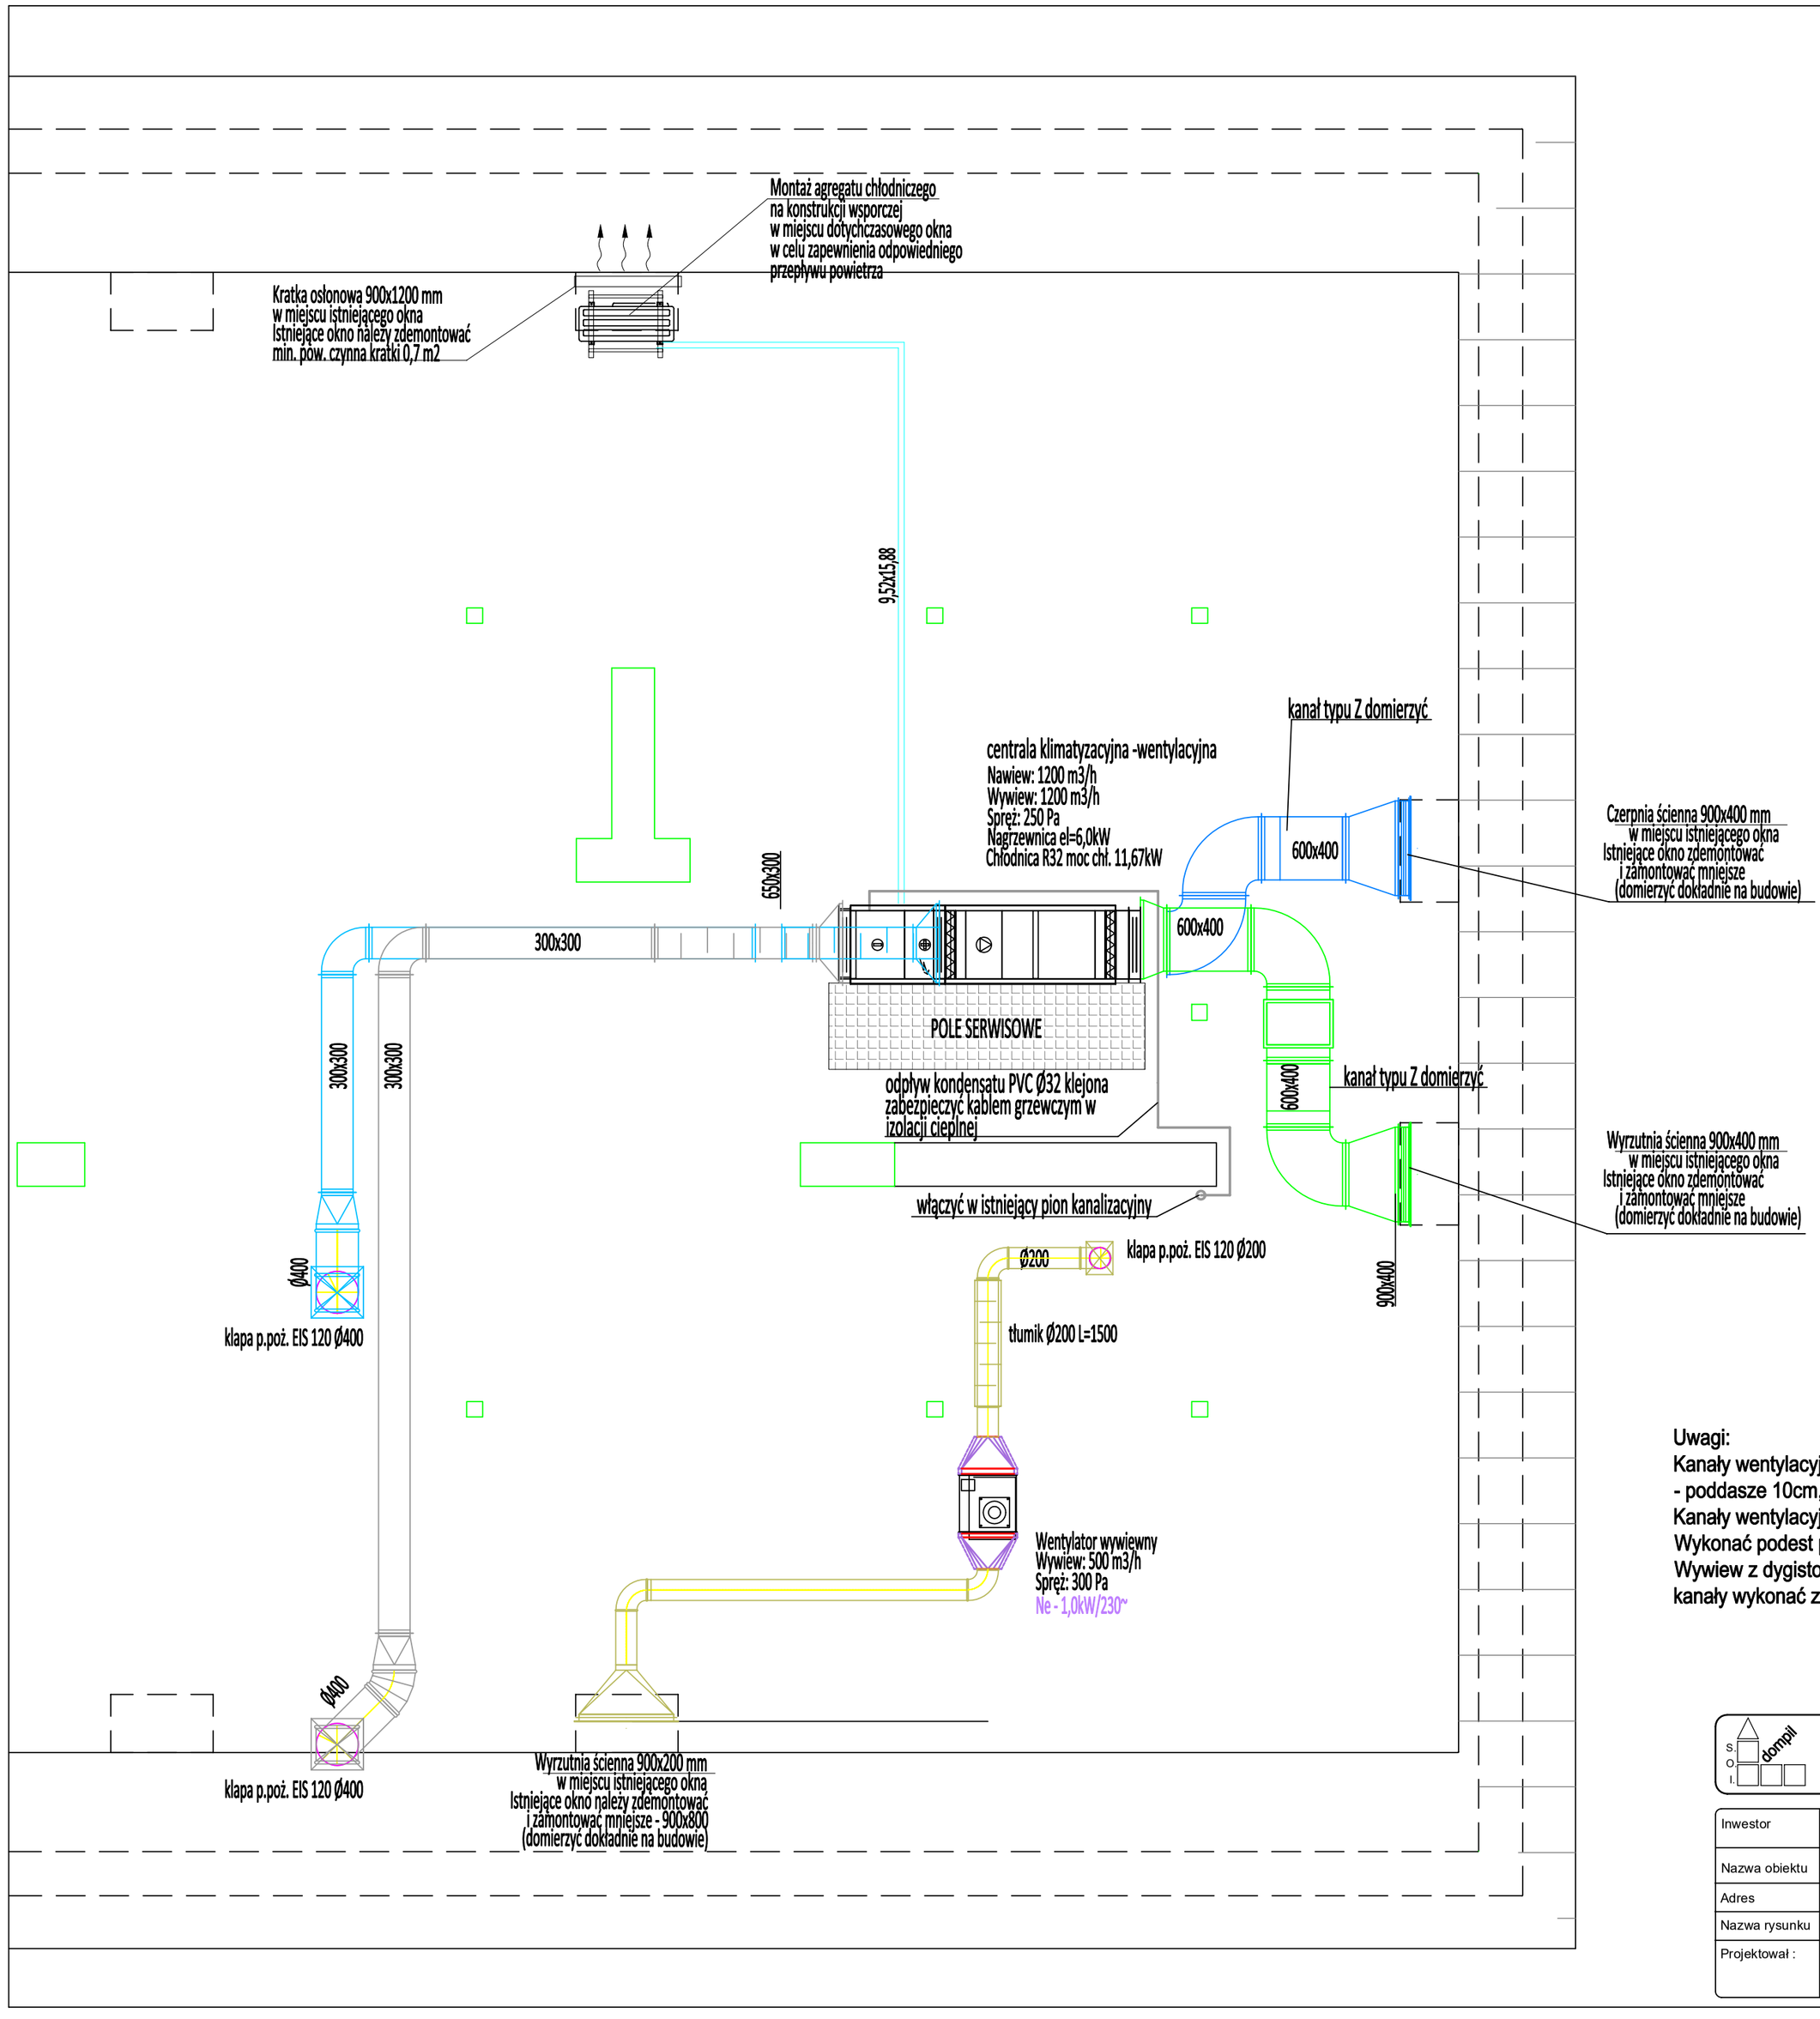

ZESTAWIENIE
ELEMENTÓW INSTALACJI WENTYLACJI MECHANICZNEJ

Oznaczenie	Opis elementu	Szt.	m2	Uwagi	Str.1
Cz- czerpnia powietrza					
Cz- 1	Redukcja sym. QPRfv-N-C-750x315-600x400-30-30-250	1	.51	prod.ALNOR	
Cz- 2	Łuk QBv-N-C-400x600-30-30-120-90	2	2.382	prod.ALNOR	
Cz- 3	Redukcja sym. QPRfv-N-C-600x400-800x400-30-30-600	1	1.3	prod.ALNOR	
Cz- 4	Odsadzka QPR3v-N-C-600x400-500-30-30-800	1	1.887	prod.ALNOR	
Cz- 5	Czerpnia ścienna CSQ-900x400	1		prod.ALNOR	
Cz- 6	Kanał wentylacyjny QD-N-C-600X400-100	1	.26	prod.ALNOR	
N- nawiew					
N- 1	Tłumik akustyczny SLC-100-3-0300-0300-1500	1		prod.ALNOR	
N- 2	Redukcja sym. QPRfv-N-C-750x315-300x300-30-30-250	1	.533	prod.ALNOR	
N- 3	Łuk QBv-N-C-300x300-30-30-120-90	1	.864	prod.ALNOR	
N- 4	Redukcja PRL1v-N-C-300x300-400-30-50-350	1	.444	prod.ALNOR	
N- 5	Kolano BSD-C-400-90	2	1.562	prod.ALNOR	
N- 6	Anemostat naw. AN-P-IV-4-RAL9010 SR-AN-PZ-I-b	4		prod.CWK	
N- 7	Trójnik TS-C-400-200	1	.672	prod.ALNOR	
N- 8	Redukcja RPC-C-400-315	1	.19	prod.ALNOR	
N- 9	Trójnik TPC-C-315-200	1	.528	prod.ALNOR	
N- 10	Kanał wentylacyjny SPR-C-315-1553	1	1.536	prod.ALNOR	
N- 12	Klapa p.poż. KTS-O-S-400	1		Smay	
N- 13	Trójnik TPC-C-250-200	1	.425	prod.ALNOR	
N- 14	Kanał wentylacyjny SPR-C-250-1571	1	1.233	prod.ALNOR	
N- 16	Kolano BP-C-200-90	1	0.275	prod.ALNOR	
N- 17	Kanał wentylacyjny SPR-C-200-1536	1	.965	prod.ALNOR	
N- 18	Kanał wentylacyjny SPR-C-200-65	1	.041	prod.ALNOR	
N- 21	Kolano BS-C-400-45	1	0.649	prod.ALNOR	
N- 22	Kanał wentylacyjny QD-N-C-300X300-2173	1	2.607	prod.ALNOR	
N- 23	Kanał wentylacyjny QD-N-C-300X300-8058	1	7.51	prod.ALNOR	
N- 24	Kanał wentylacyjny SPR-C-400-700	1	.879	prod.ALNOR	
W- wywiew					
W- 1	Tłumik akustyczny SLC-100-3-0300-0300-1500	1		prod.ALNOR	
W- 2	Redukcja sym. QPRfv-N-C-750x315-300x200-30-30-250	1	.533	prod.ALNOR	
W- 3	Łuk QBv-N-C-400x200-30-30-120-90	1	.675	prod.ALNOR	
W- 4	Łuk QBv-N-C-300x300-30-30-120-90	1	.864	prod.ALNOR	
W- 5	Redukcja PRL1v-N-C-300x300-400-30-50-350	1	.444	prod.ALNOR	
W- 6	Kolano BSD-C-400-90	2	1.562	prod.ALNOR	
W- 7	Anemostat naw. AN-P-IV-4-RAL9010 SR-AN-PZ-I-b	4		prod.CWK	
W- 8	Trójnik TS-C-400-200	1	.672	prod.ALNOR	
W- 9	Redukcja RPC-C-400-315	1	.19	prod.ALNOR	
W- 10	Trójnik TPC-C-315-200	1	.528	prod.ALNOR	
W- 11	Kanał wentylacyjny SPR-C-315-1553	1	1.536	prod.ALNOR	
W- 12	Klapa p.poż. KTS-O-S-400	1		Smay	
W- 13	Redukcja RPC-C-315-250	1	0	prod.ALNOR	
W- 14	Trójnik TPC-C-250-200	1	.425	prod.ALNOR	
W- 15	Kanał wentylacyjny SPR-C-250-1571	1	1.233	prod.ALNOR	
W- 16	Redukcja RPC-C-250-200	1	0	prod.ALNOR	
W- 17	Kolano BP-C-200-90	1	0.275	prod.ALNOR	
W- 18	Kanał wentylacyjny SPR-C-200-1536	1	.965	prod.ALNOR	
W- 19	Kanał wentylacyjny SPR-C-200-65	1	.041	prod.ALNOR	
W- 20	Kanał wentylacyjny SPR-C-200-115	1	.072	prod.ALNOR	
W- 23	Kanał wentylacyjny QD-N-C-300X300-3672	1	4.406	prod.ALNOR	
W- 24	Kanał wentylacyjny QD-N-C-300X300-2089	1	2.483	prod.ALNOR	
W2- wywiew z dygistorium					
W2- 1	Kanał wentylacyjny SPR-K-200-3000	1	1.884	prod.ALNOR	
W2- 2	Kolano BP-C-200-90	2	0.275	prod.ALNOR	
W2- 3	Kanał wentylacyjny SPR-K-200-671	1	.421	prod.ALNOR	
W2- 4	Kanał wentylacyjny SPR-C-200-1499	1	.942	prod.ALNOR	
W2- 5	Kolano BP-K-200-90	2	0.275	prod.ALNOR	
W2- 6	Kanał wentylacyjny SPR-K-200-1x3000+33	1	1.905	prod.ALNOR	
W2- 7	Tłumik akustyczny SQQL-30-K-200-1200	1		prod.ALNOR	
W2- 8	Klapa p.poż. KTS-O-S-200	1		Smay	
W2- 9	Czerpnia ścienna CSQ-900x200	1		prod.ALNOR	
W2- 10	Redukcja PRL1v-N-C-200x600-200-30-30-600	1	1.343	prod.ALNOR	
W2- 11	Kanał wentylacyjny SPR-C-200-512	1	.322	prod.ALNOR	
Wy-wyrzutnia powietrza					
Wy- 1	Redukcja sym. QPRfv-N-C-750x315-600x400-30-30-250	1	.54	prod.ALNOR	
Wy- 2	Kanał wentylacyjny QD-N-C-600X400-800	1	1.6	prod.ALNOR	
Wy- 3	Łuk QBv-N-C-400x600-30-30-120-90	2	2.382	prod.ALNOR	
Wy- 4	Łuk QBv-N-C-600x400-30-30-120-90	2	1.754	prod.ALNOR	
Wy- 5	Odsadzka QPR3v-N-C-600x400-500-30-30-1630	1	1.396	prod.ALNOR	
Wy- 6	Redukcja sym. QPRfv-N-C-600x400-800x600-30-30-600	1	1.3	prod.ALNOR	
Wy- 7	Kanał wentylacyjny QD-N-C-600X400-100	1	.26	prod.ALNOR	
Wy- 8	Czerpnia ścienna CSQ-900x400	1		prod.ALNOR	
Nyple dodane:					
	Nypel NS-K-200	2	0.085	prod.ALNOR	

Pole powierzchni rozwinięć kanałów okrągłych:	14 m2
Pole powierzchni rozwinięć podst. kształtek okrągłych:	12.3 m2
Pole powierzchni rozwinięć kanałów prostokątnych:	19.1 m2
Pole powierzchni rozwinięć podst. kształtek prostokątnych:	25.7 m2

Uwagi:
Kanały wentylacyjne izolować wełną mineralną w osłonie z folii aluminiowej grubość:
- poddasze 10cm, II piętro 5cm.
Kanały wentylacyjne po ustawieniu centrali domierzyć i ewentualnie skorygować długość.
Wykonać podest pod centralę wentylacyjną.
Wywiew z dygistorium wykonać z kanałów z blachy kwasoodpornej łączonych na uszczelki, pozostałe kanały wykonać z blachy ocynkowanej

Spółdzielnia Obsługi Inwestycyjnej "Dompil"
64-920 Piła ul. Sikorskiego 33 tel/fax (67) 214-80-01

Inwestor	Akademia Nauk Stosowanych im. Stanisława Staszica w Pile Piła, ul.Podchorążych 10		Branża: sanit.
Nazwa obiektu	PRACOWNIA BIOCHEMII I MIKROBIOLOGII		Nr rysunku: 2
Adres	PIŁA ul. PODCHORĄŻYCH 10, DZIAŁKA NR 319		Skala: 1:50
Nazwa rysunku	RZUT PODDASZA - WENTYLACJA		
Projektował :	mgr inż. Zbigniew Świerczyna upr. do proj. w spec. sanitarnej bez ograniczeń	Upr. nr : WKP/0289/POOS/07	Data 03. 2024