

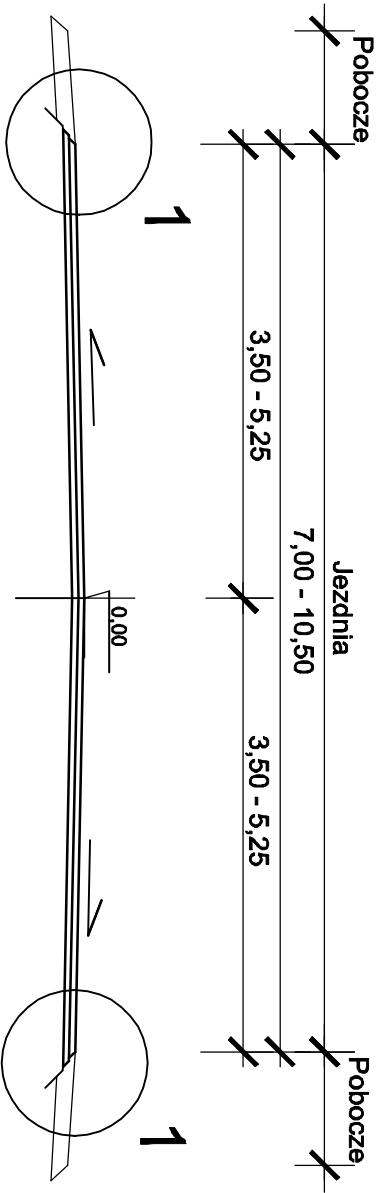


# Przekrój normalny 1 : 50

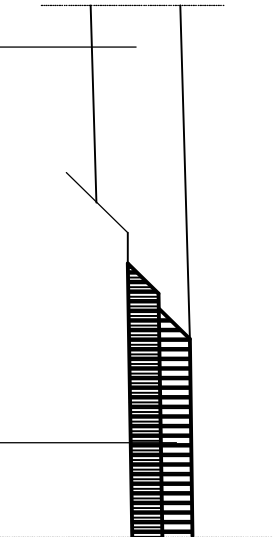

Przekrój konstrukcyjny "1" 1 : 10

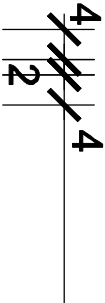

istniejące pobocze z kruszywa

warstwa ścierna SMA 11 gr. 4 cm
warstwa wiążąca BA AC 16W gr. 4 cm
istniejąca konstrukcja

URZĄD MIASTA GORZÓWA WLKP. WYDZIAŁ DRÓG		NR RYSUNKU 4
TEMAT Remont ul. Kasprzaka		
PRZEDMIOT RYSUNKU Przekroje normalne i konstrukcyjne		SKALA 1:50 ; 1:10
PROJEKTANT inż. Zdzisław Piłs		DATA 03.01.2024