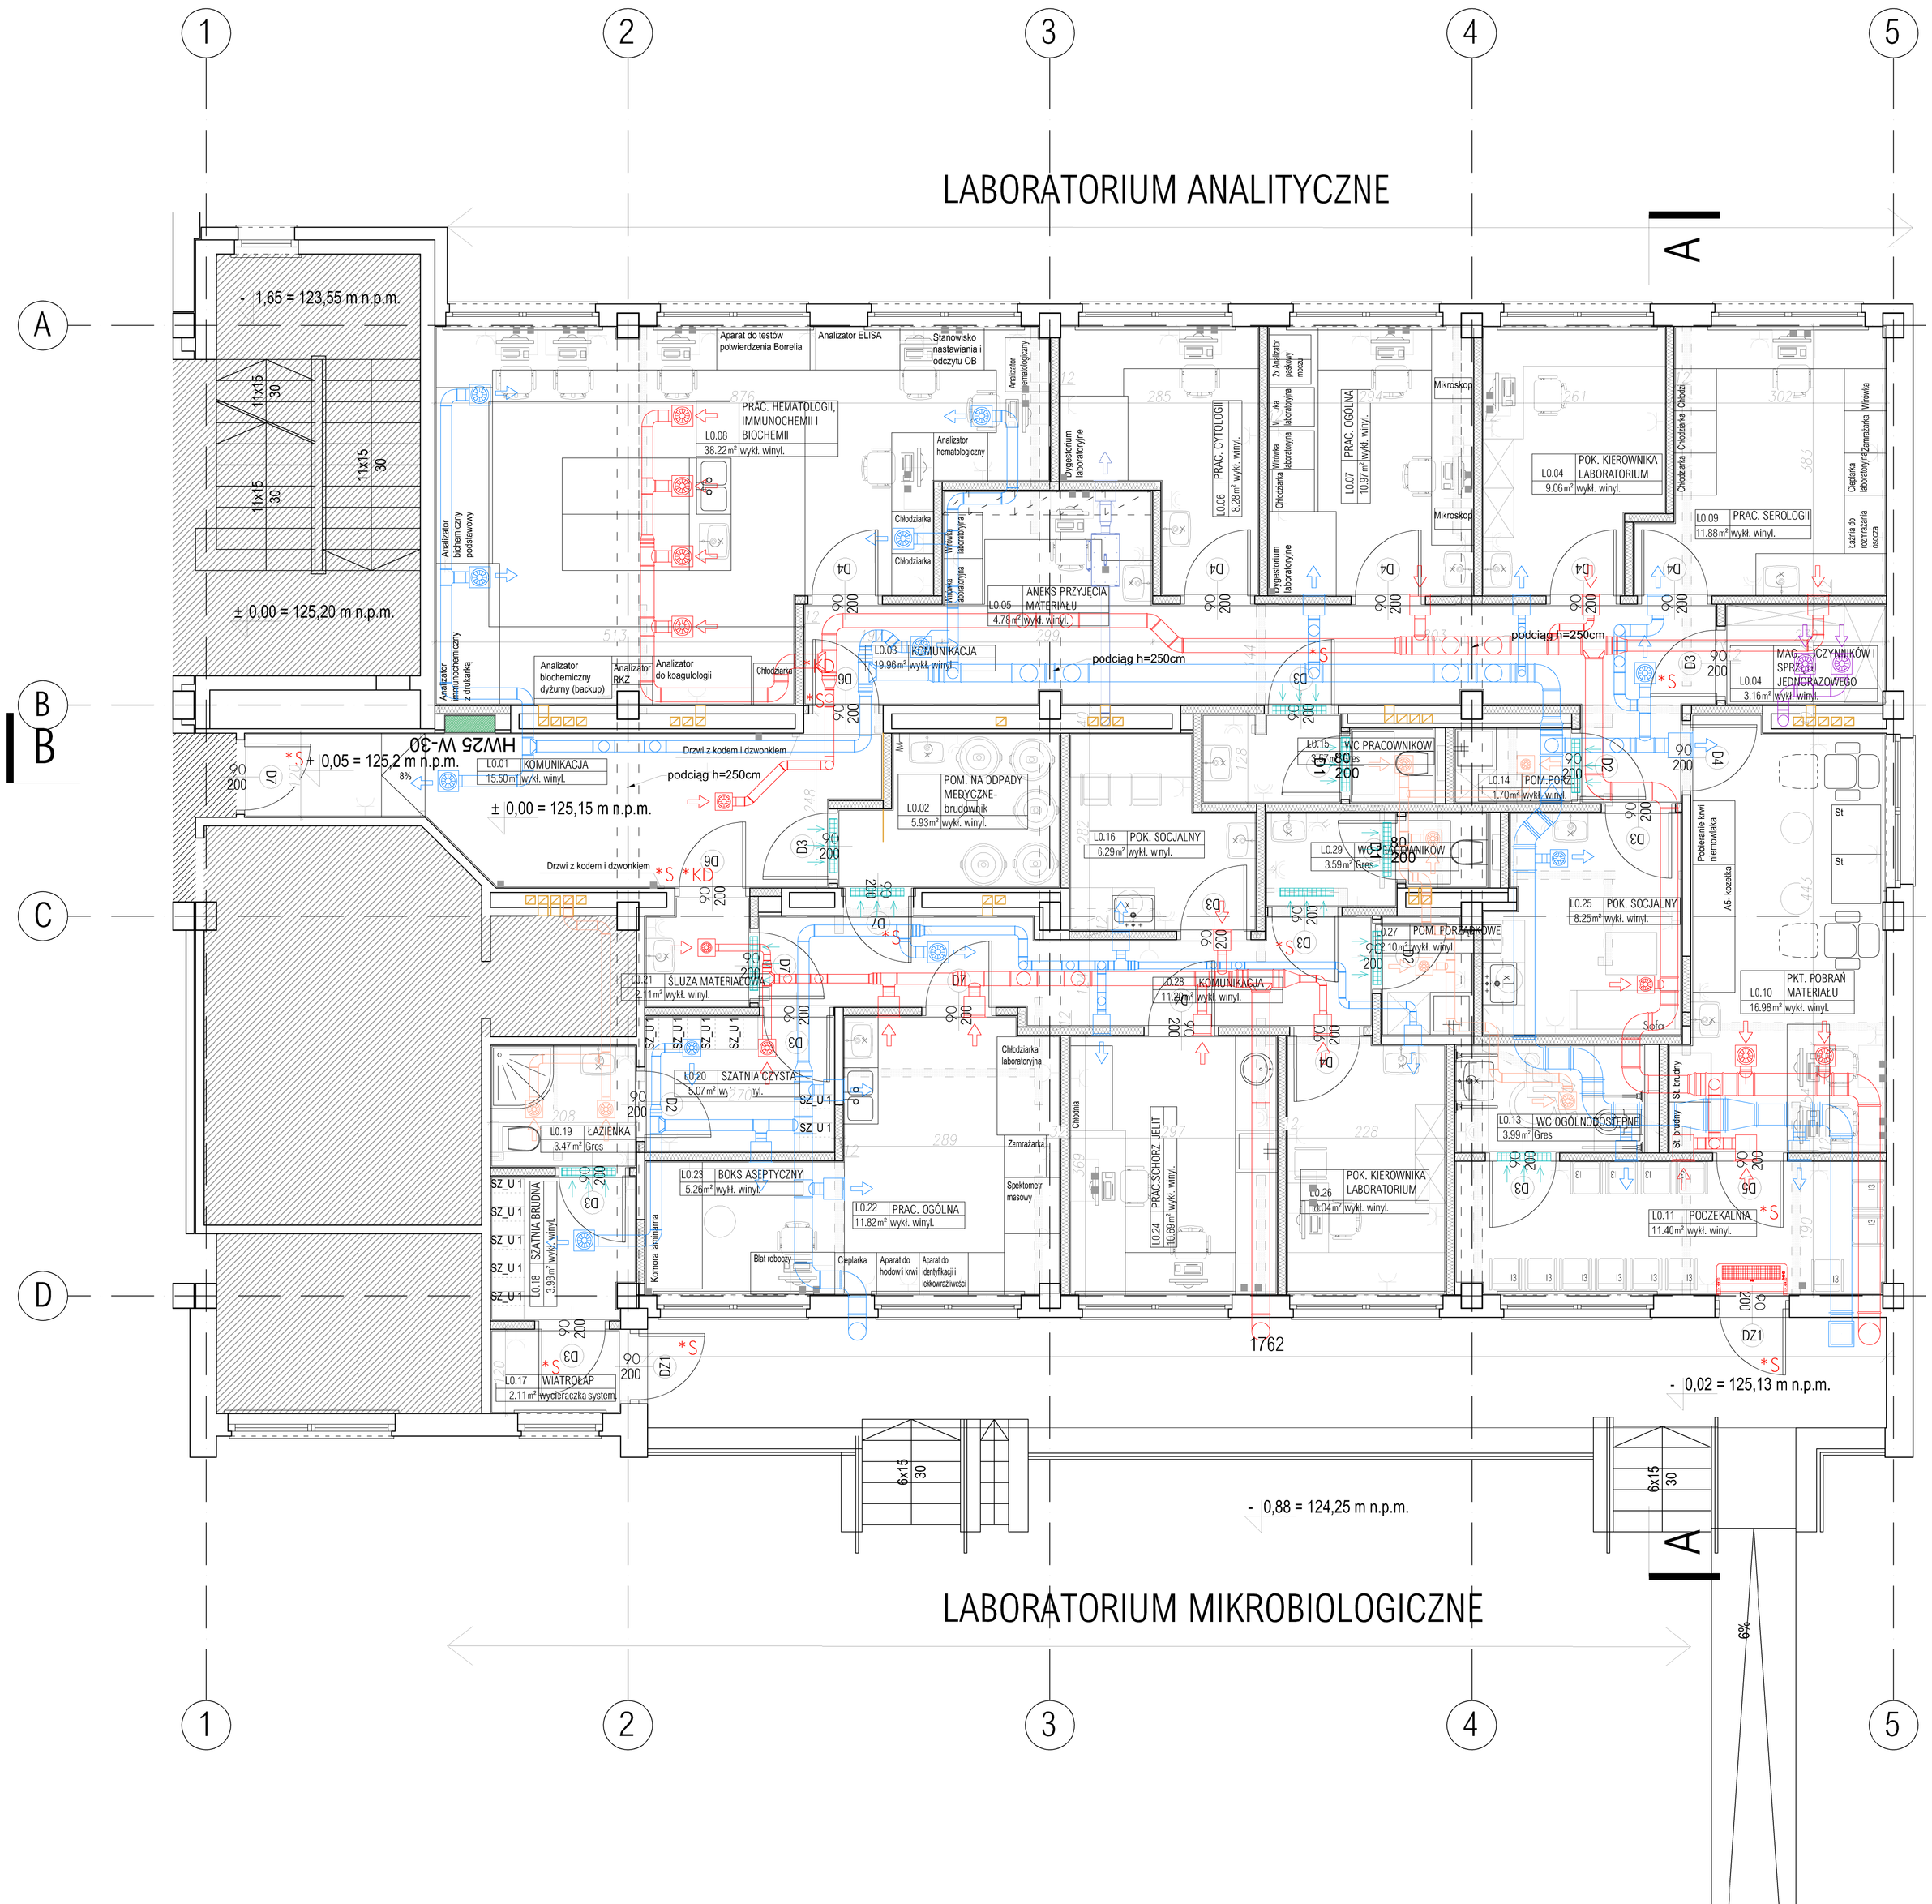

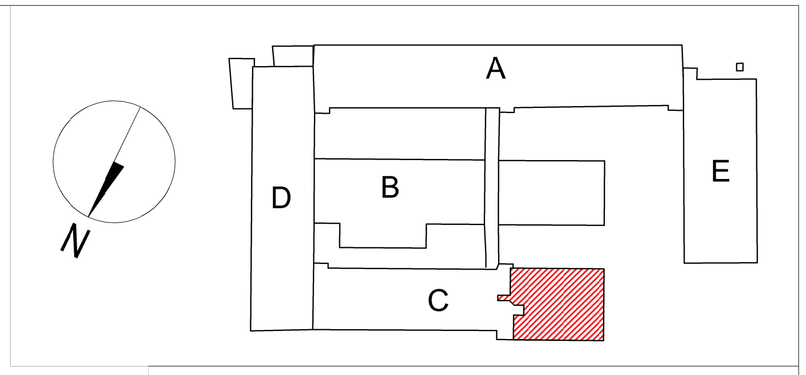

LEGENDA

OGÓLNOBUDOWLANE

- HW25 W-30 — HYDRANT WEWNĘTRZNY
- ODDZIELENIA PPOŻ.
- IZOLACJA TERMICZNA
- ŚCIANA PROJEKTOWANA
- ISTNIEJĄCE ŚCIANY DO WYBURZENIA

ELEKTRYCZNE

	GNIAZDO POJEDYŃCZE IP44		GNIAZDO POJEDYŃCZE
	GNIAZDO PODWÓJNE IP44		GNIAZDO PODWÓJNE
	GNIAZDO UZIEMIAJĄCE		WYPUST ELEKTRYCZNY
16A	GNIAZDO 3F	PAN	PANEL NAŚCIENNY
	RCDZIELNICA ELEKTRYCZNA	PEL	PUNKT ELEKTRYCZNO-LOGICZNY
	PANEL KONTROLI IZOLACJI		PANEL KONTROLI IZOLACJI Z PANELEM DOTYKOWYM
A	PUSZKA PODŁOGOWA	ZSP	ZASILACZ POŻAROWY

WENTYLACJA

- WENTYLACJA NAWIEWNA
- WENTYLACJA WYWIEWNA
- WYCIĄG Z POMIESZCZEŃ DO WENTYLATORÓW WYCIĄGOWYCH
- ŚWIEŻE POWIETRZE DO CENTRALI
- WYRZUT POWIETRZA Z CENTRALI
- KRATKA TRANSFEROWA W DRZWIACH
- WENTYLACJA GRAWITACYJNA PROJEKTOWNA
- WENTYLACJA GRAWITACYJNA ISTNIEJĄCA
- Punkt wyciągowy (wywiewnik wirowy sufitowy) do central wentylacyjnych ze skrzynką rozprężną i przepustnicą
- Punkt nawiewny (nawiewnik wirowy sufitowy) z central wentylacyjnych ze skrzynką rozprężną i przepustnicą
- Punkt wyciągowy (wywiewnik wirowy ścienny) do central wentylacyjnych ze skrzynką rozprężną i przepustnicą
- Punkt nawiewny (nawiewnik wirowy ścienny) z central wentylacyjnych ze skrzynką rozprężną i przepustnicą
- Kratka transferowa drzwiowa pomiędzy pomieszczeniami

UWAGA:
1. Projekt rozpatrywać razem z projektami pozostałych branż.

RZUT PARTERU, skala 1:50

SOSAK & SOSAK
biuro architektoniczne
ul. Zodiakalna 2, 87-712 Ciechyn
tel. (89) 5240240, tel./Fax (89) 5240202
sosak@o2.home.pl | www.sosakarchitekci.pl

nazwa projektu:	Przebudowa i modernizacja laboratorium analitycznego i mikrobiologicznego wraz z wyposażeniem w związku z Covid-19
adres:	ul. Konstytucji 3 Maja 34, 19 – 200 Grajewo
zamawiający:	Szpital Ogólny im. dr Witolda Gimela w Grajewie, ul. Konstytucji 3 Maja 34, 19 – 200 Grajewo
branża:	ARCHITEKTURA — STADIUM: PROJEKT BUDOWLANY
temat:	RZUT PARTERU — SKALA: 1:50
projekt wykonał:	**mgr inż. arch. STANISŁAW SOSAK** upr. bud Nr 152/77/ OL CZŁONEK ZBY ARCHITEKTÓW WN-0024, specjalność ARCHITEKTURA **mgr inż. arch. ANNA DĄBROWSKA - SOSAK** upr. bud. Nr 141/87/ OL CZŁONEK ZBY ARCHITEKTÓW WN-0025, specjalność ARCHITEKTURA
projekt opracował:	mgr inż. arch. Magdalena Rybczyńska
projekt sprawdził:	**mgr inż. arch. JERZY BOROWIK** upr. bud. Nr 722/ISB z art. 361 CZŁONEK ZBY ARCHITEKTÓW WN-0146, specjalność ARCHITEKTURA
	2 — nr rysunku
	PRAWA AUTORSKIE ZASTRZEŻONE — 15.06.2022 r.