


BARIERKA NA MURKU PRZY WEJŚCIU DO BUDYNKU

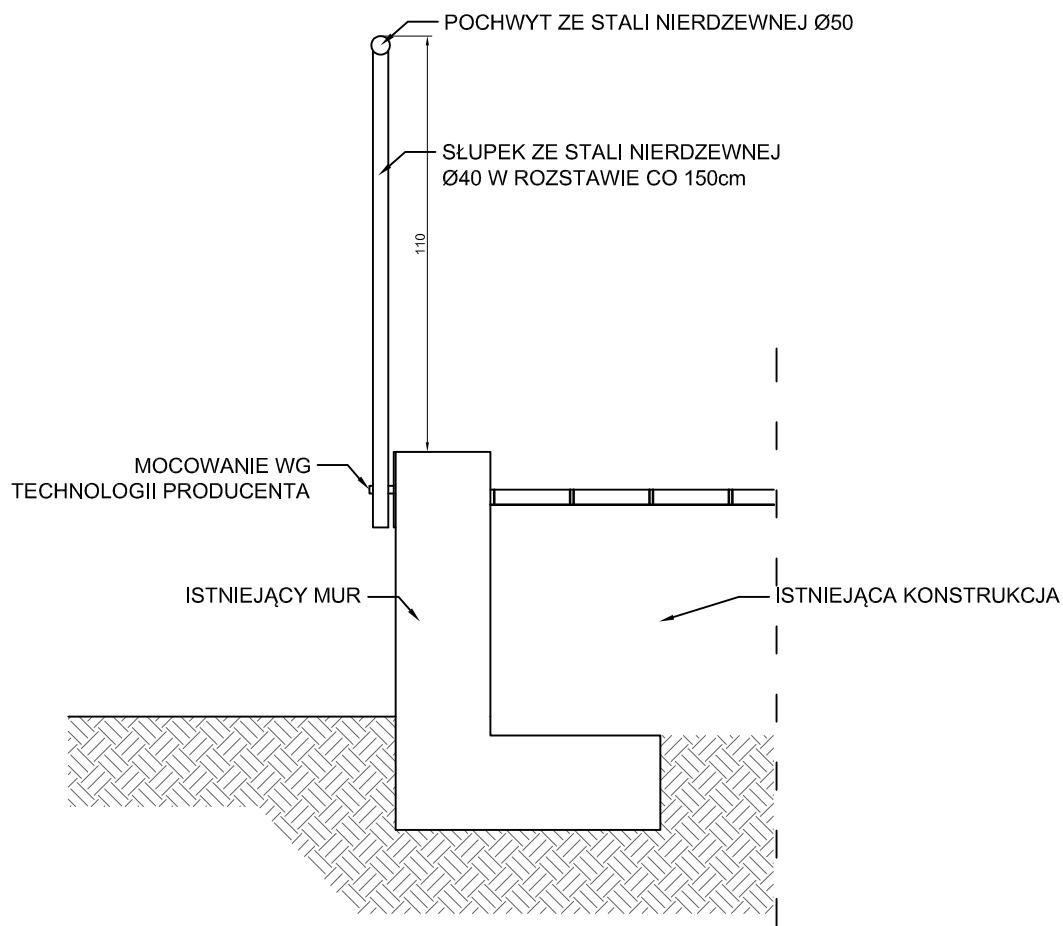

DETAL BALUSTRADY, skala 1:20

SOSAK & SOSAK
biuro architektoniczne

ul. Zodiakalna 2, 10-712 Olsztyn
tel. (89) 5240240, tel./fax (89) 5240202
sosak@ol.home.pl | www.sosakarchitekci.pl

nazwa projektu:	Przebudowa i modernizacja laboratorium analitycznego i mikrobiologicznego wraz z wyposażeniem w związku z Covid-19	
adres:	ul. Konstytucji 3 Maja 34, 19 – 200 Grajewo	
zamawiający:	Szpital Ogólny im. dr Witolda Gineła w Grajewie, ul. Konstytucji 3 Maja 34, 19 – 200 Grajewo	
branża:	ARCHITEKTURA	STADIUM: PROJEKT BUDOWLANY
temat:	DETAL BALUSTRADY	SKALA: 1:20
projekt wykonał:	mgr inż. arch. STANISŁAW SOSAK upr. bud. Nr 152/77/ OL CZŁONEK IZBY ARCHITEKTÓW WM-0024, specjalność ARCHITEKTURA mgr inż. arch. ANNA DĄBROWSKA - SOSAK upr. bud. Nr 141/87/ OL CZŁONEK IZBY ARCHITEKTÓW WM-0025, specjalność ARCHITEKTURA	<div>8</div> <div>nr rysunku</div>
projekt opracował:	mgr inż. arch. Magdalena Rybczyńska	
projekt sprawdził:	mgr inż. arch. JERZY BOROWIK upr. bud. Nr 722/58 z art. 361 CZŁONEK IZBY ARCHITEKTÓW WM-0146, specjalność ARCHITEKTURA	
PRAWA AUTORSKIE ZASTRZEŻONE		15.06.2022 r.