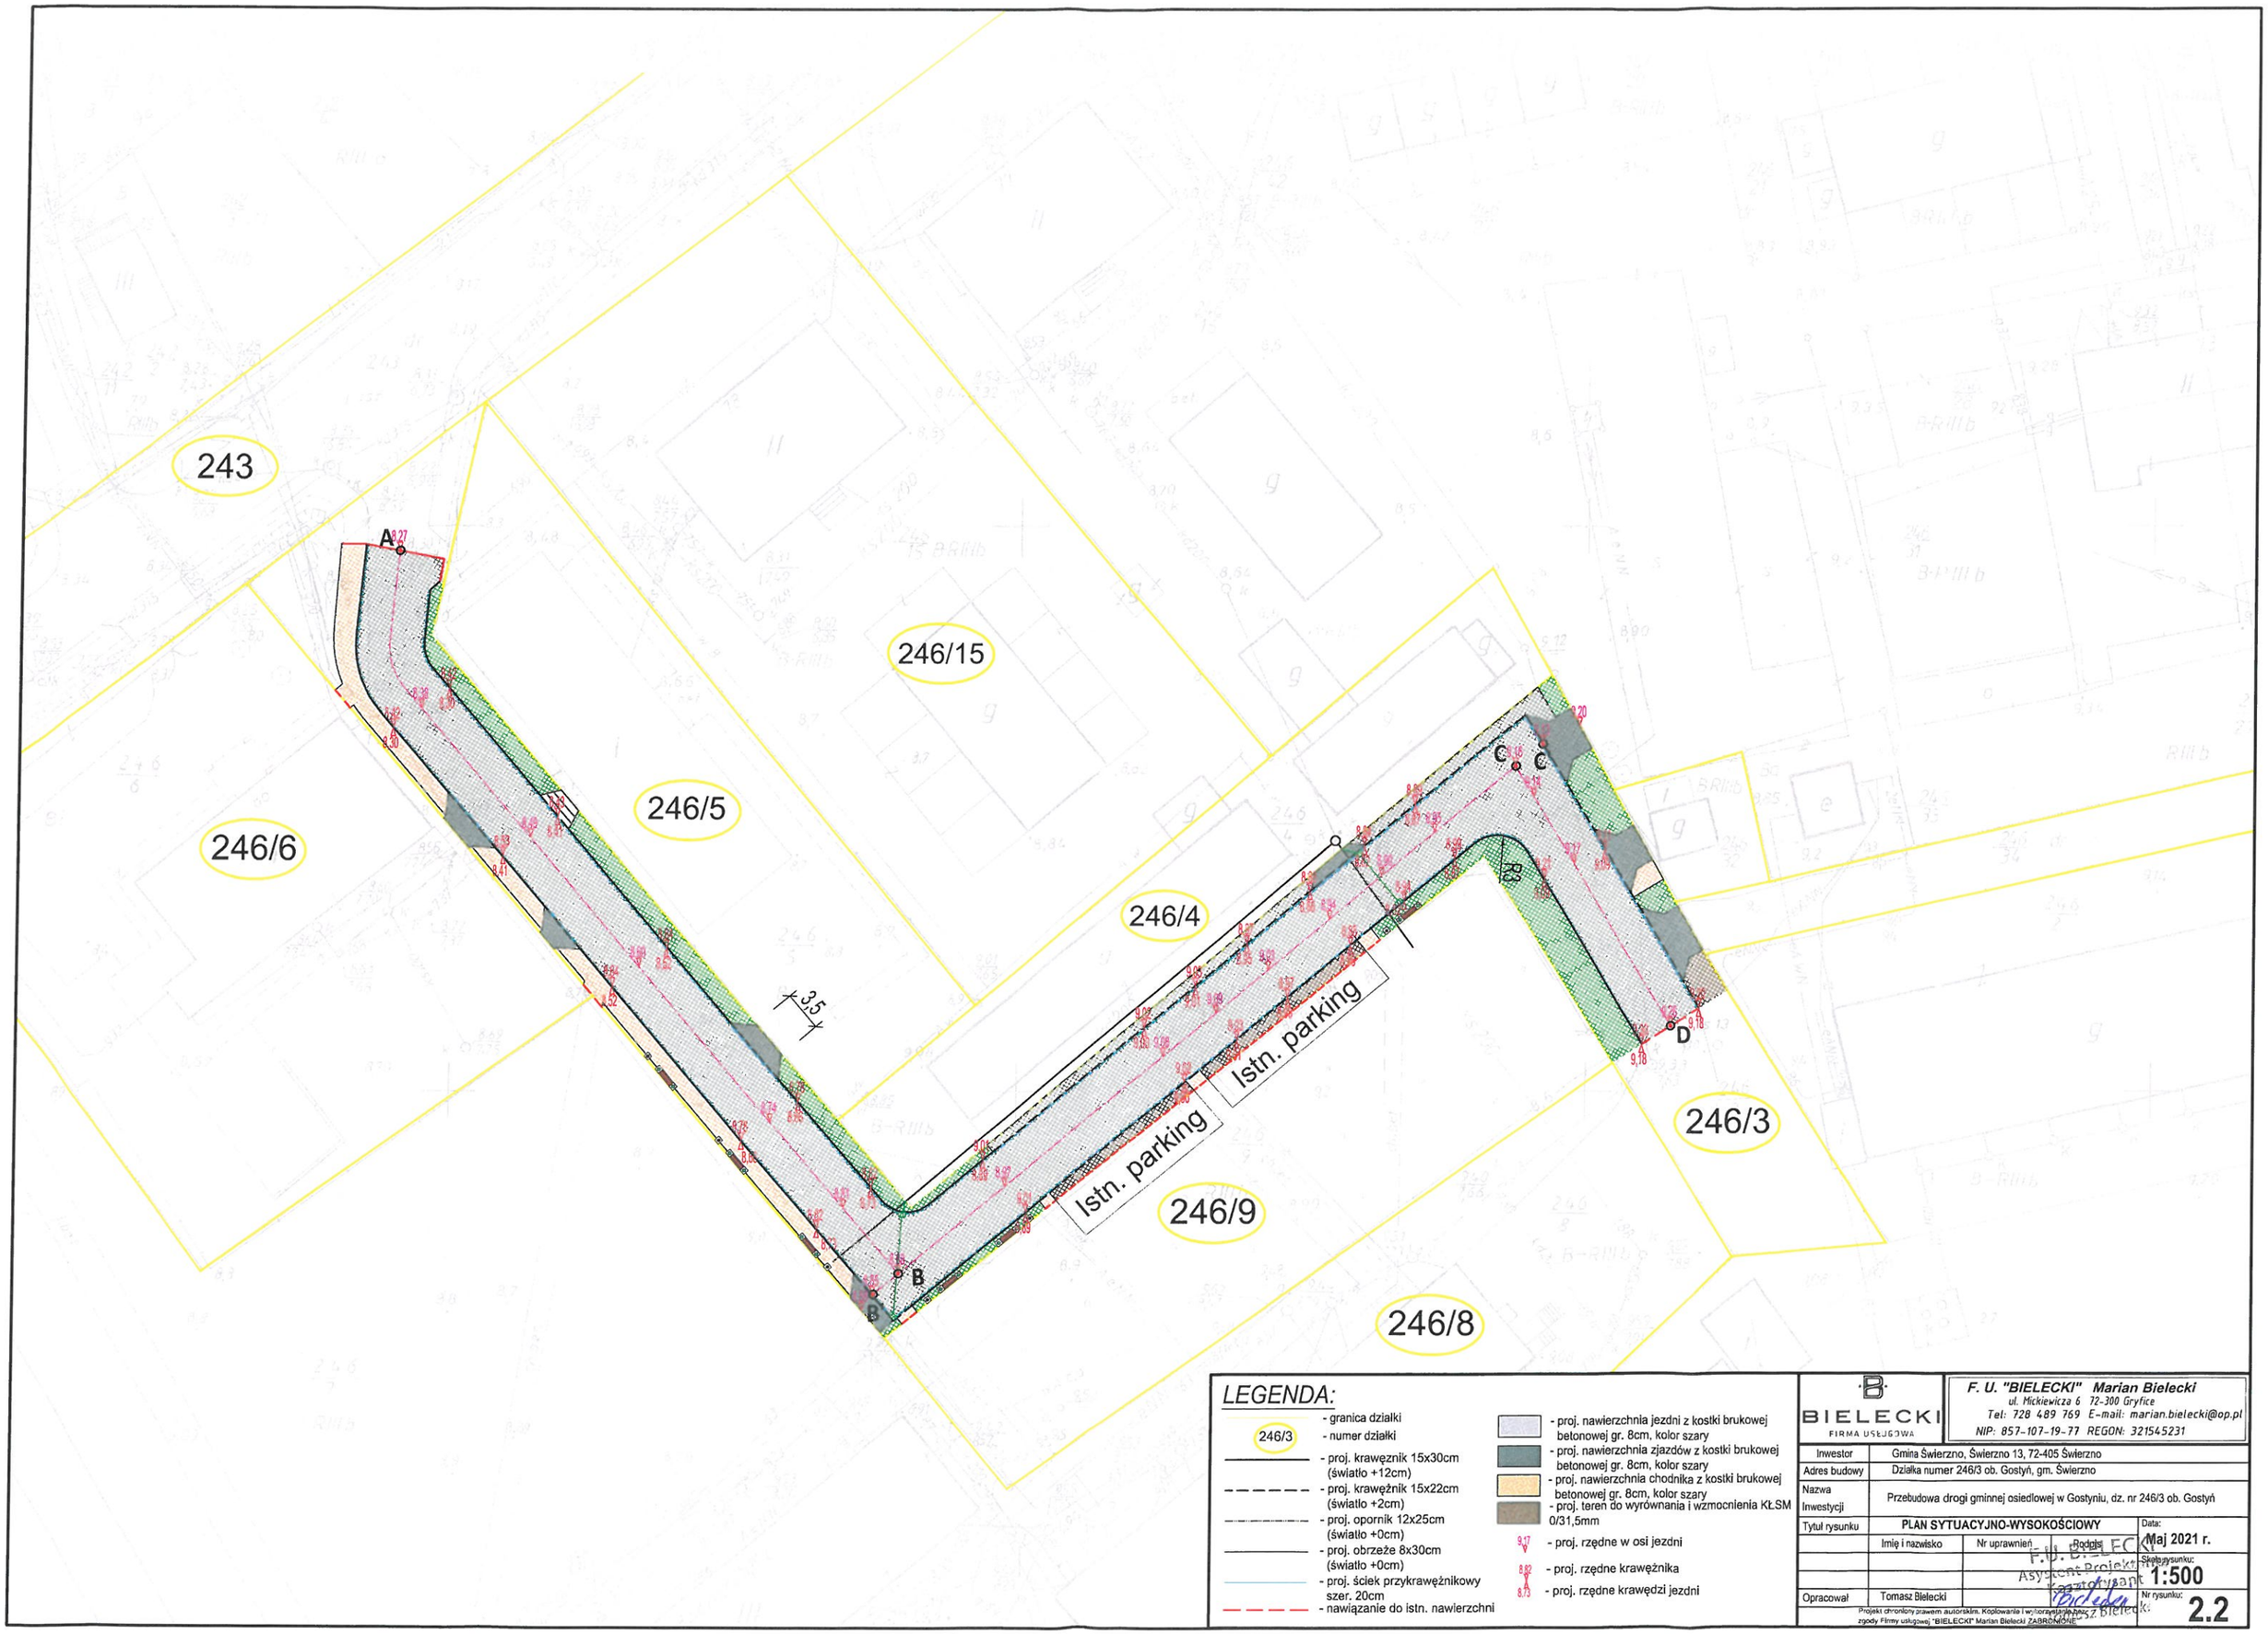

LEGENDA:

- granica działki
- 246/3 - numer działki
- proj. krawężnik 15x30cm (światło +12cm)
- proj. krawężnik 15x22cm (światło +2cm)
- proj. opornik 12x25cm (światło +0cm)
- proj. obrzeże 8x30cm (światło +0cm)
- proj. ściek przykrawężnikowy szer. 20cm
- nawiązanie do istn. nawierzchni
- proj. nawierzchnia jezdni z kostki brukowej betonowej gr. 8cm, kolor szary
- proj. nawierzchnia zjazdów z kostki brukowej betonowej gr. 8cm, kolor szary
- proj. nawierzchnia chodnika z kostki brukowej betonowej gr. 8cm, kolor szary
- proj. teren do wyrównania i wzmocnienia KŁSM 0/31,5mm
- 9.17 - proj. rzędne w osi jezdni
- 8.82 / 8.73 - proj. rzędne krawężnika
- proj. rzędne krawędzi jezdni

BIELECKI FIRMA USŁUGOWA
F. U. "BIELECKI" Marian Bielecki
ul. Mickiewicza 6 72-300 Gryfice
Tel: 728 489 769 E-mail: marian.bielecki@op.pl
NIP: 857-107-19-77 REGON: 321545231

Inwestor	Gmina Świerzno, Świerzno 13, 72-405 Świerzno
Adres budowy	Działka numer 246/3 ob. Gostyń, gm. Świerzno
Nazwa Inwestycji	Przebudowa drogi gminnej osiedlowej w Gostyniu, dz. nr 246/3 ob. Gostyń
Tytuł rysunku	PLAN SYTUACYJNO-WYSOKOŚCIOWY

	Imię i nazwisko	Nr uprawnień	Podpis
Opracował	Tomasz Bielecki		

Data: Maj 2021 r.
Skala rysunku: 1:500
Nr rysunku: 2.2

F.U. BIELECKI Asystent Projektanta Tomasz Bielecki

Projekt chroniony prawem autorskim. Kopiowanie i wykorzystanie bez zgody Firmy usługowej "BIELECKI" Marian Bielecki ZABRONIONE