NARODOWE CENTRUM KULTURY
PARTER

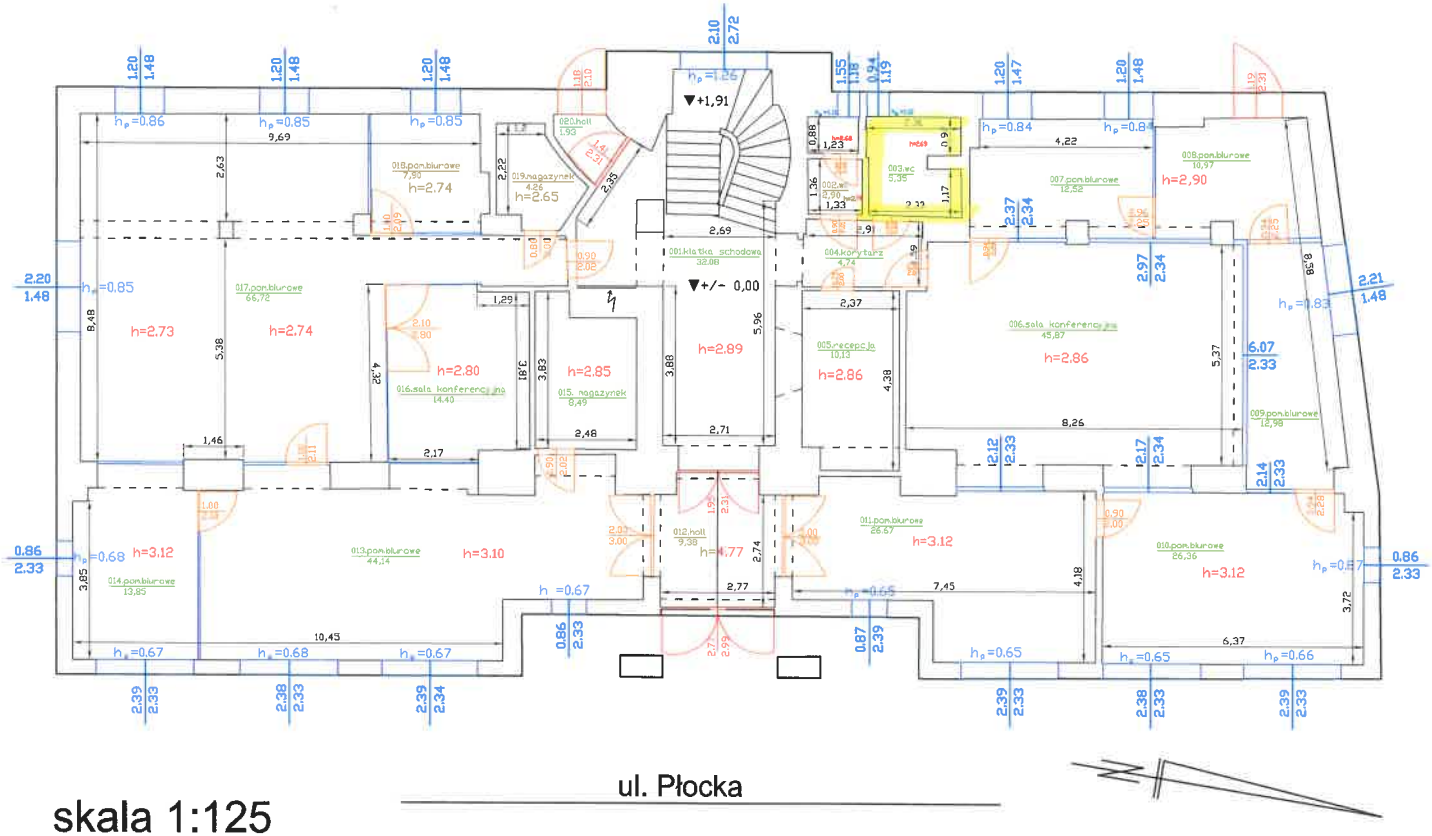

Legenda:
- kolorem niebieskim pokazano okna
  - 1.18 - szerokośc okna
  - 1.90 - wysokość okna
  - h_p - wysokość od podłogi do paraperu
- kolorem beżowym pokazano drzwi
  - 0.90 - szerokość drzwi
  - 2.01 - wysokość drzwi
- kolorem czerwonym pokazano wysokość pomieszczenia np. h=2,94
- kolorem zielonym opisano pomieszczenie oraz podano powierzchnię np. 15.korytarz / 12,76
- kolorem czarnym pokazano wymiar ścian np. 1,36
- kolorem czarnym (▼ +/- 0,00) pokazano rzędną podłogi klatki schodowej. Rzędna ta odnosi się również do podłogi pomieszczeń na danym piętrze.
- przerywaną czarną linią pokazano podciągi
- wszystkie miary podano w [m]
- wyjście ewakuacyjne

ul. Płocka

skala 1:125