


# STAN ISTNIEJĄCY

≡ schody  
drzwi wejściowe

ZACHÓD

front jest

WSCHÓD

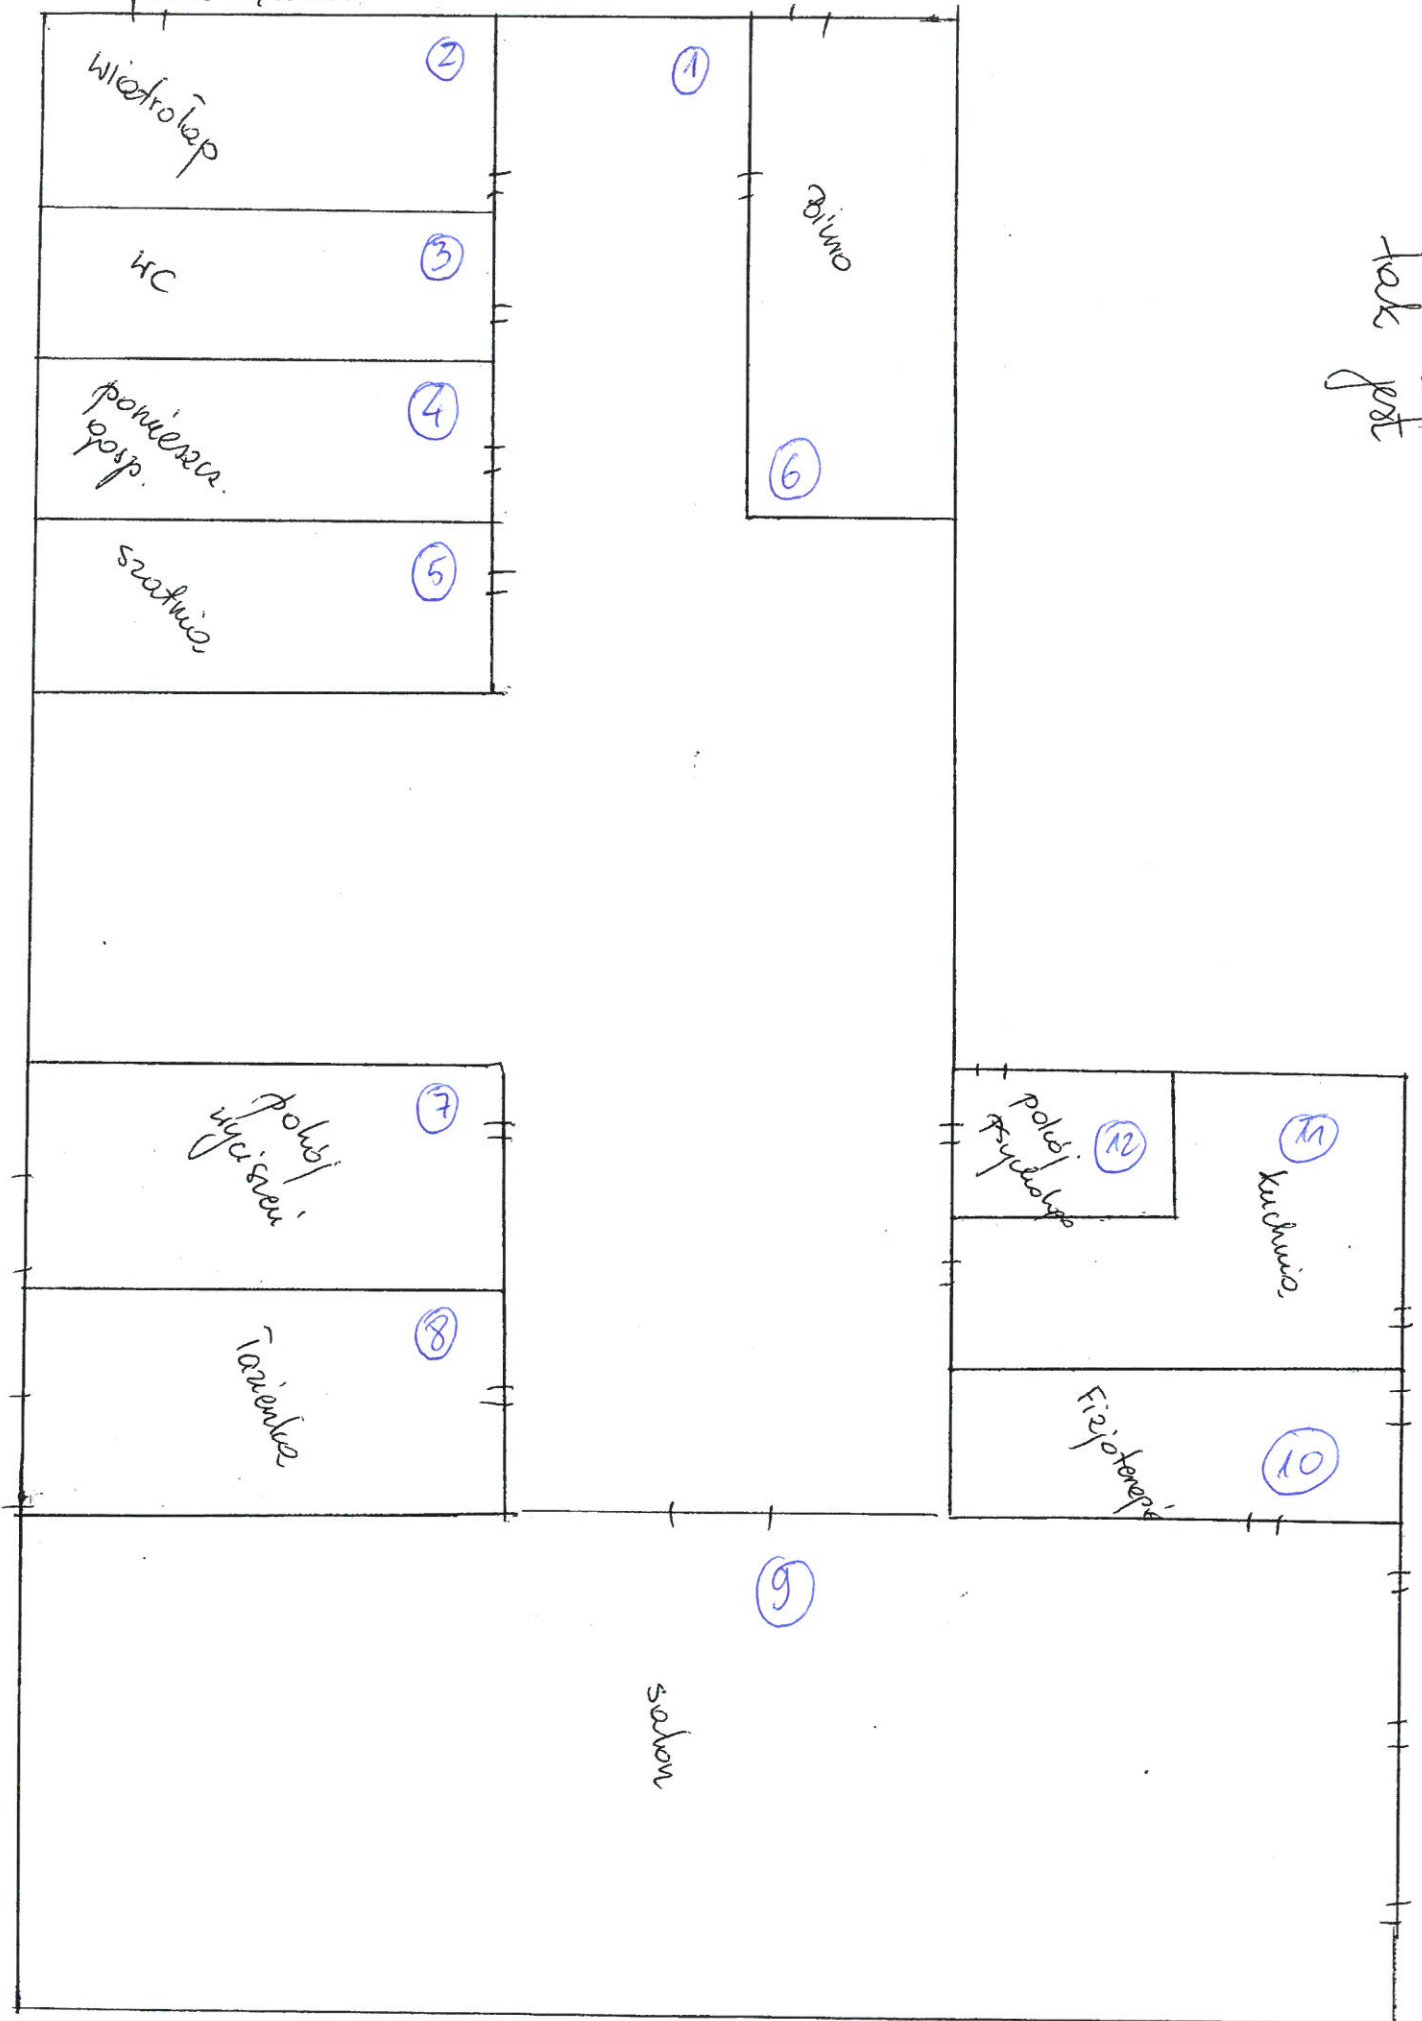

POKUDNIE

# STAN PROJEKTOWANY

