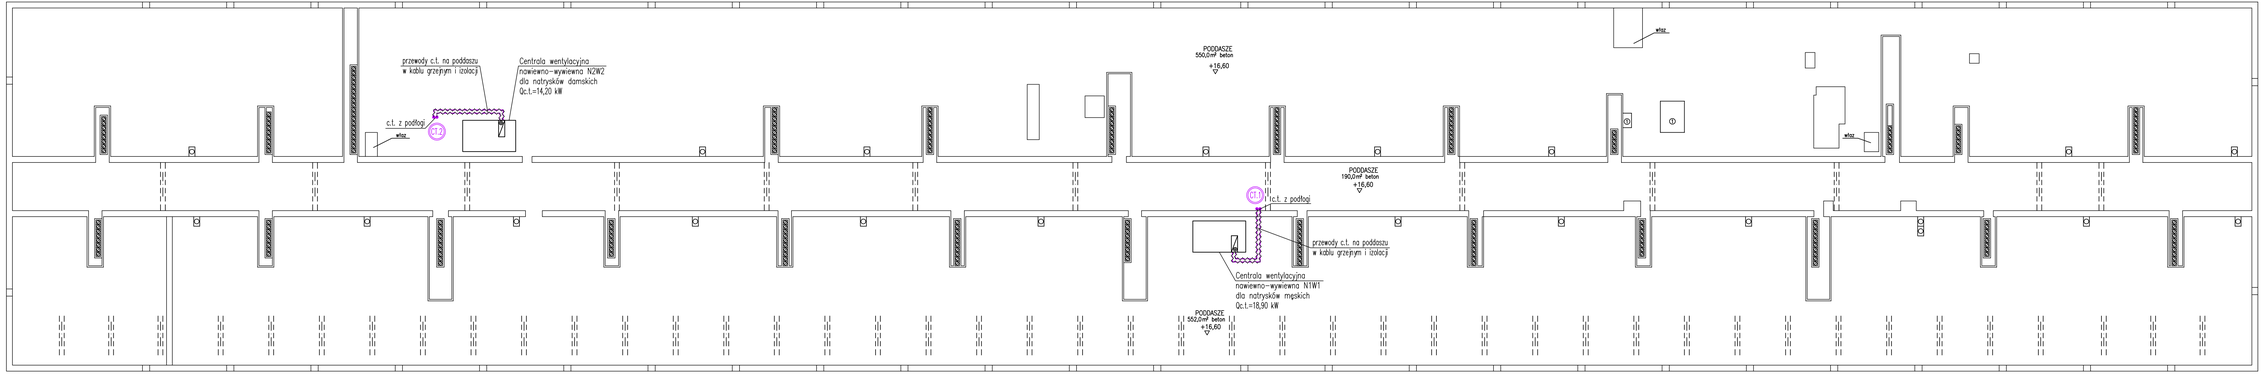


PODDASZE

OZNACZENIA RUR C.T.:

Rury c.t. projektowane z rur stalowych ze szwem przewodowych, prowadzone w kablu grzewczym

| | |
|---|---|
| JEDNOSTKA PROJEKTOWA: | WYDZIAŁ INSTALACJI BUDOWLANYCH HYDROTECHNIKI I INŻYNIERII ŚRODOWISKA<br>00-653 WARSZAWA, UL. NOWOWIEJSKA 20 |
| INWESTYCJA: | TERMOMODERNIZACJA BUDYNKU<br>DOMU STUDENCKIEGO "USTRONIE"<br>ul. KSIĘDZA JANUSZA 39 w WARSZAWIE |
| INWESTOR: | POLITECHNIKA WARSZAWSKA<br>Pl. Politechniki 1, 00-661 Warszawa |
| FAZA: | PROJEKT KONCEPCYJNY |
| RYSUNEK: | RZUT PODDASZA<br>WYMIANA INSTALACJI C.O.<br>BUDOWA INSTALACJI C.T. |
| BRANŻA: | INSTALACJE SANITARNE |

| | | | |
|---|---|---|---|
| PROJEKTANT: | | NR UPRAWNIEŃ | |
| mgr inż. KRYSTYNA CHUDZIEJ | | Wa-856/94 | |
| | | | |
| - | | | |
| DATA: 09.2020 | SKALA: 1:100 | NUMER RYS: CO,CT-05 | |

Wszystkie prawa zastrzeżone. Ten rysunek objęty jest PRAWEM AUTORSKIM
Nie wolno kopiować bez zgody autorów. Nie dokonuj wymiarów z rysunku.
Rozpatrywać tylko z opisem.