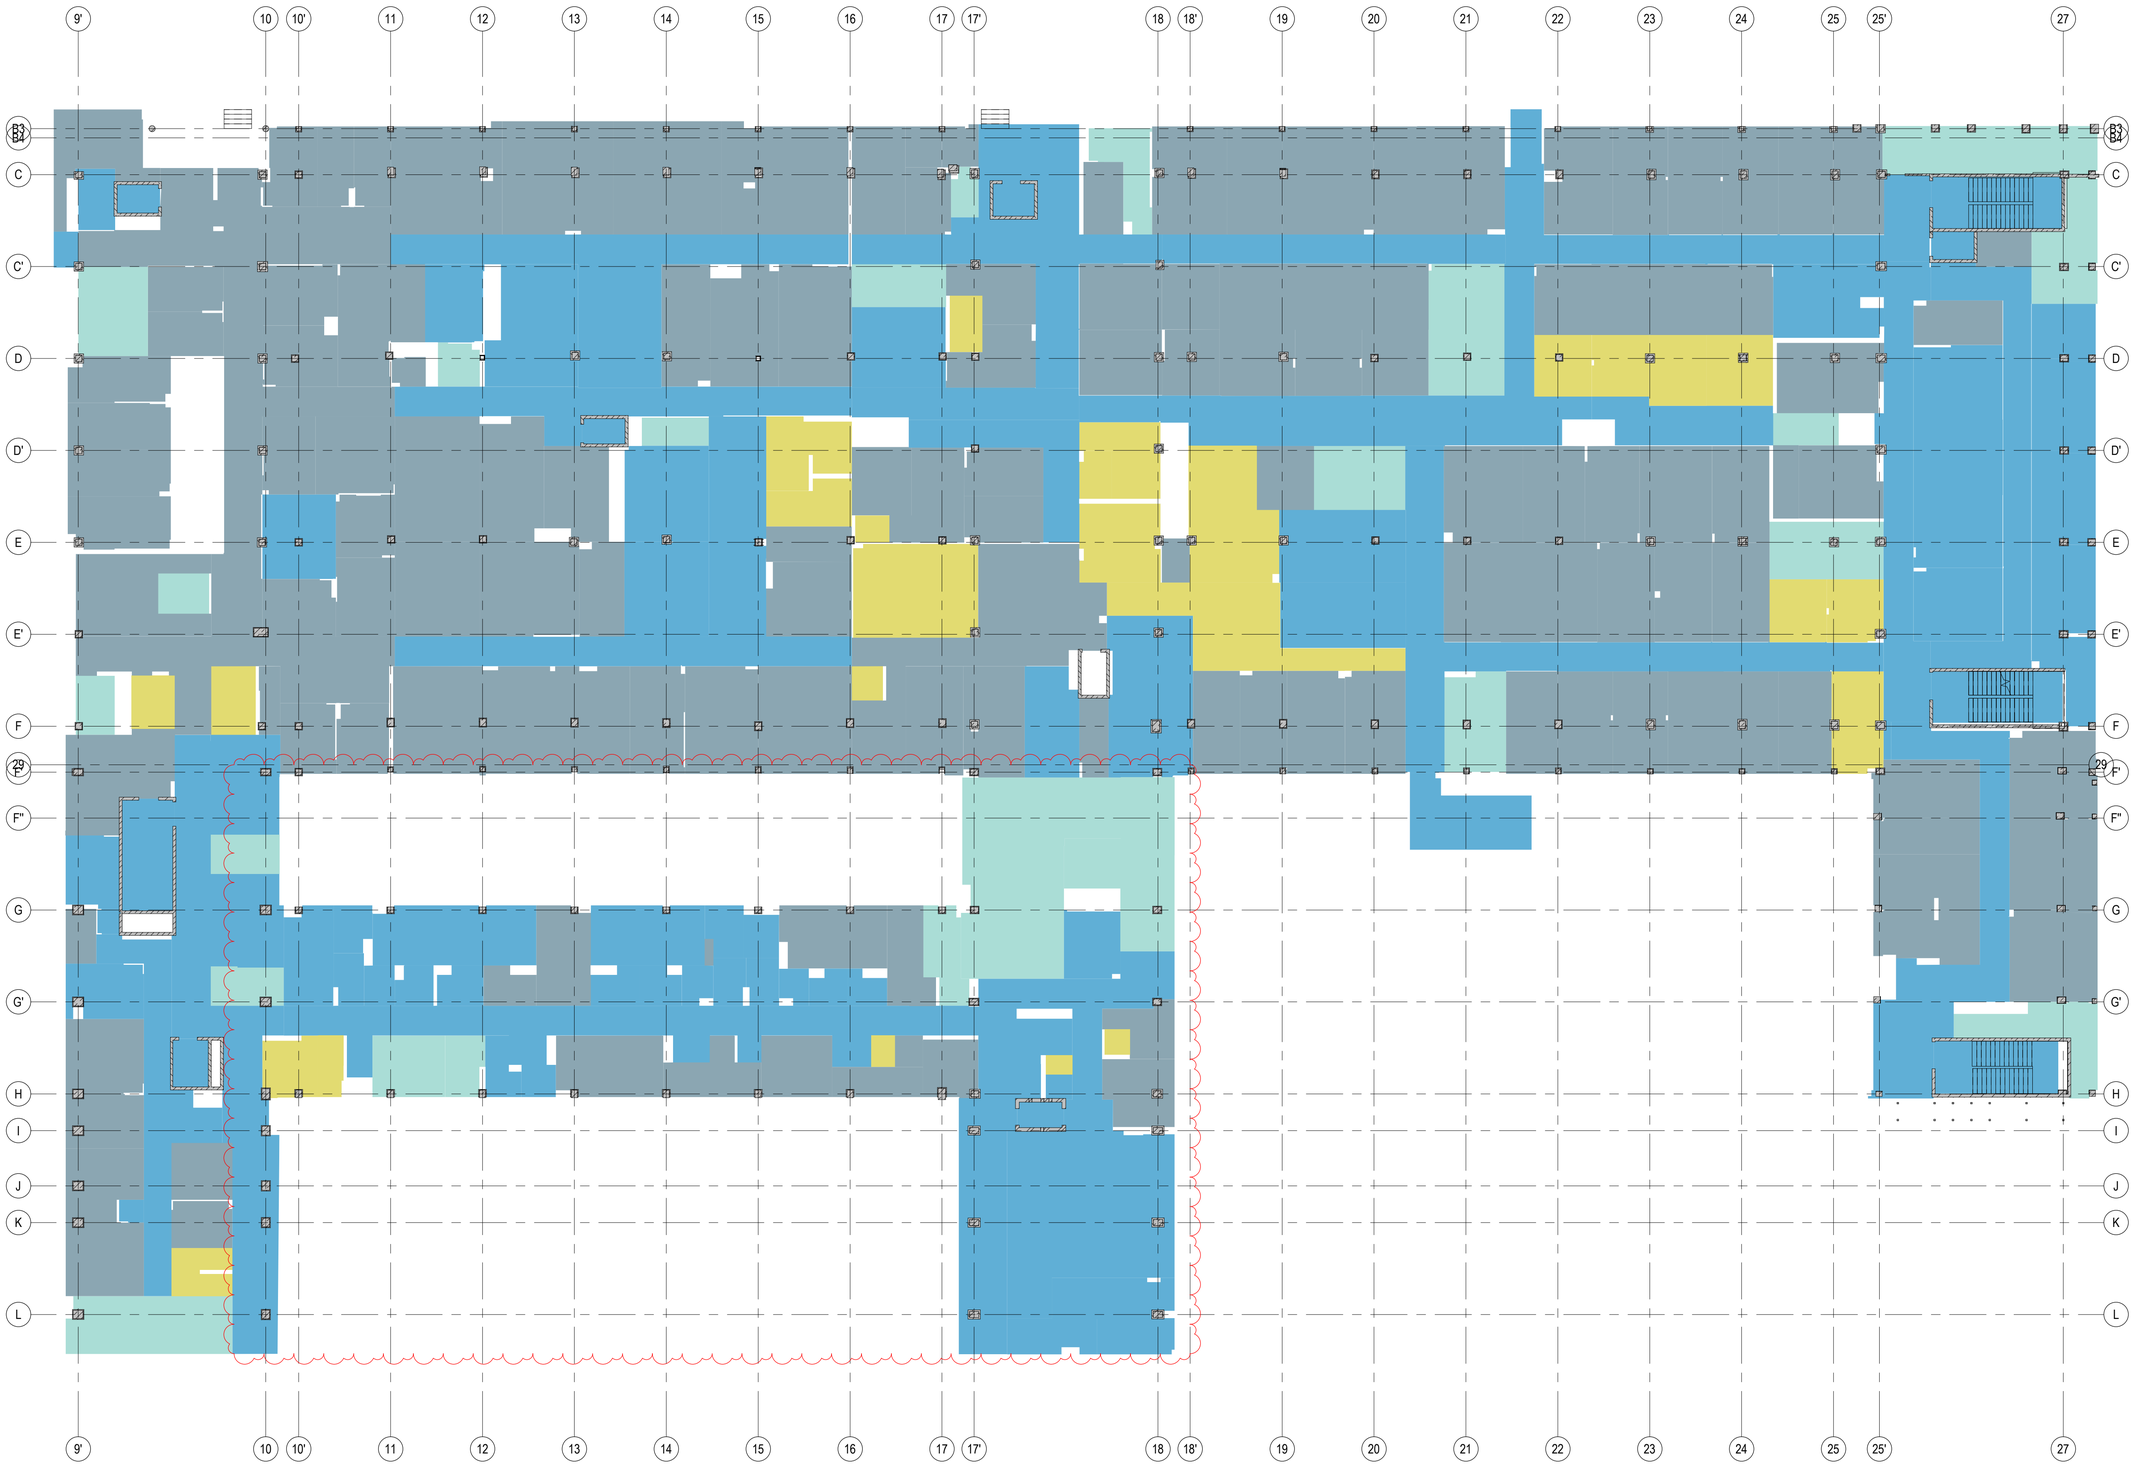

P1 - Mapy obciążeń

Pakiet: 02000-MapyObciazen

Skala: 1 : 200

Mapy Obciążeń

- 1.50 kN/m²
- 2.00 kN/m²
- 3.00 kN/m²
- 5.00 kN/m²

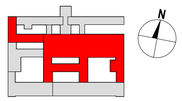

Numer	Opis	Data rewizji
B02	Aktualizacja map obciążeń w zakresie projektowanej Apteki	2.09.2024
B01	Wydanie na budowę	12.2020

Zestawienie rewizji

Projektant	mgr inż. Bartłomiej Moszczyński w specjalności Konstrukcyjno-budowlanej bez ograniczeń	upr. nr POM/0068/PBKb/17	
	mgr inż. Bartosz Kuleta w specjalności Konstrukcyjno-budowlanej bez ograniczeń	upr. nr POM/0107/POOK/13	
Opracował	mgr inż. Kamil Żyliński		
Projektant sprawdzający	mgr inż. Daniel Czerniawski	upr. nr POM/0062/PBKb/17	
Rysował	KŻY	Zatwierdził	BMO

Zamawiający / Inwestor
Uniwersytet Medyczny w Łodzi, al. Kościuszki 4, 90-419 Łódź

Nazwa inwestycji
DRUGI ETAP BUDOWY CENTRUM KLINICZNO-DYDAKTYCZNEGO UNIWERSYTETU MEDYCZNEGO W ŁODZI WRAZ Z AKADEMICKIM OŚRODKIEM ONKOLOGICZNYM

Adres obiektu budowlanego
ul. Pomorska 251, 92-213 Łódź,
dz. nr ewid. 411, obręb 106106_9.0014, W-14, jedn. ewid. ŁÓDŹ-WIDZEW

INDUSTRIA PROJECT
INDUSTRIA PROJECT
ul. Azymutalna 9
80-298 Gdańsk

Branża
Konstrukcja

Tytuł rysunku
Map_obc_poz_1

Faza projektu	Skala	Arkusz	Data
Projekt Wykonawczy	1:200	@A1	2.02.2021

Nr. projektu	Autor	Strefa	Poziom	Typ	Branża	Numer	Rewizja
240-IP-A2- 1 -DR-K-02054							B02