




A-A konstrukcja cpr krzewnik betonowe 15x30 cm

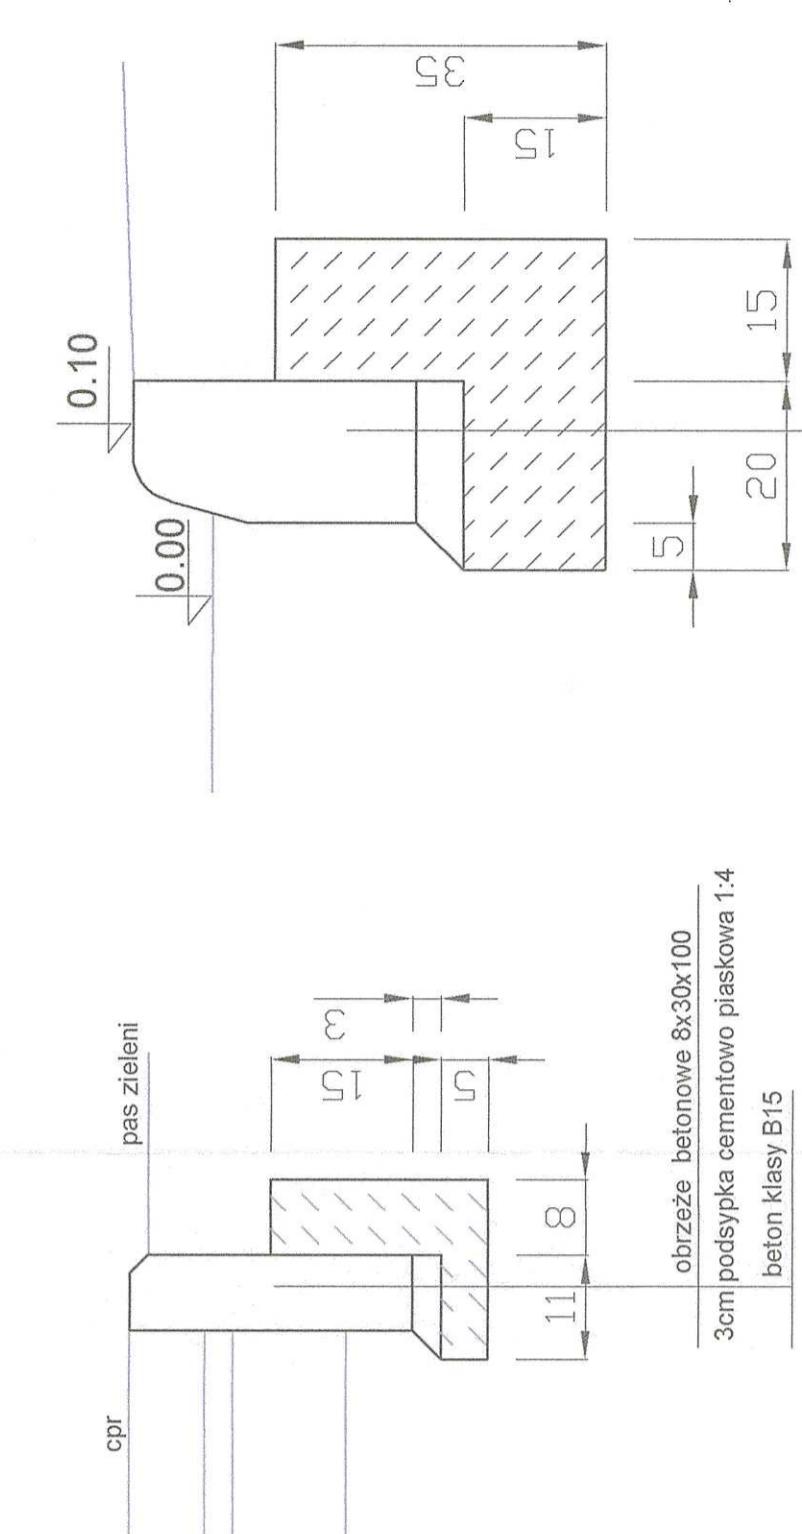



C-C, D-D konstrukcja cpr i miejsc postojowych

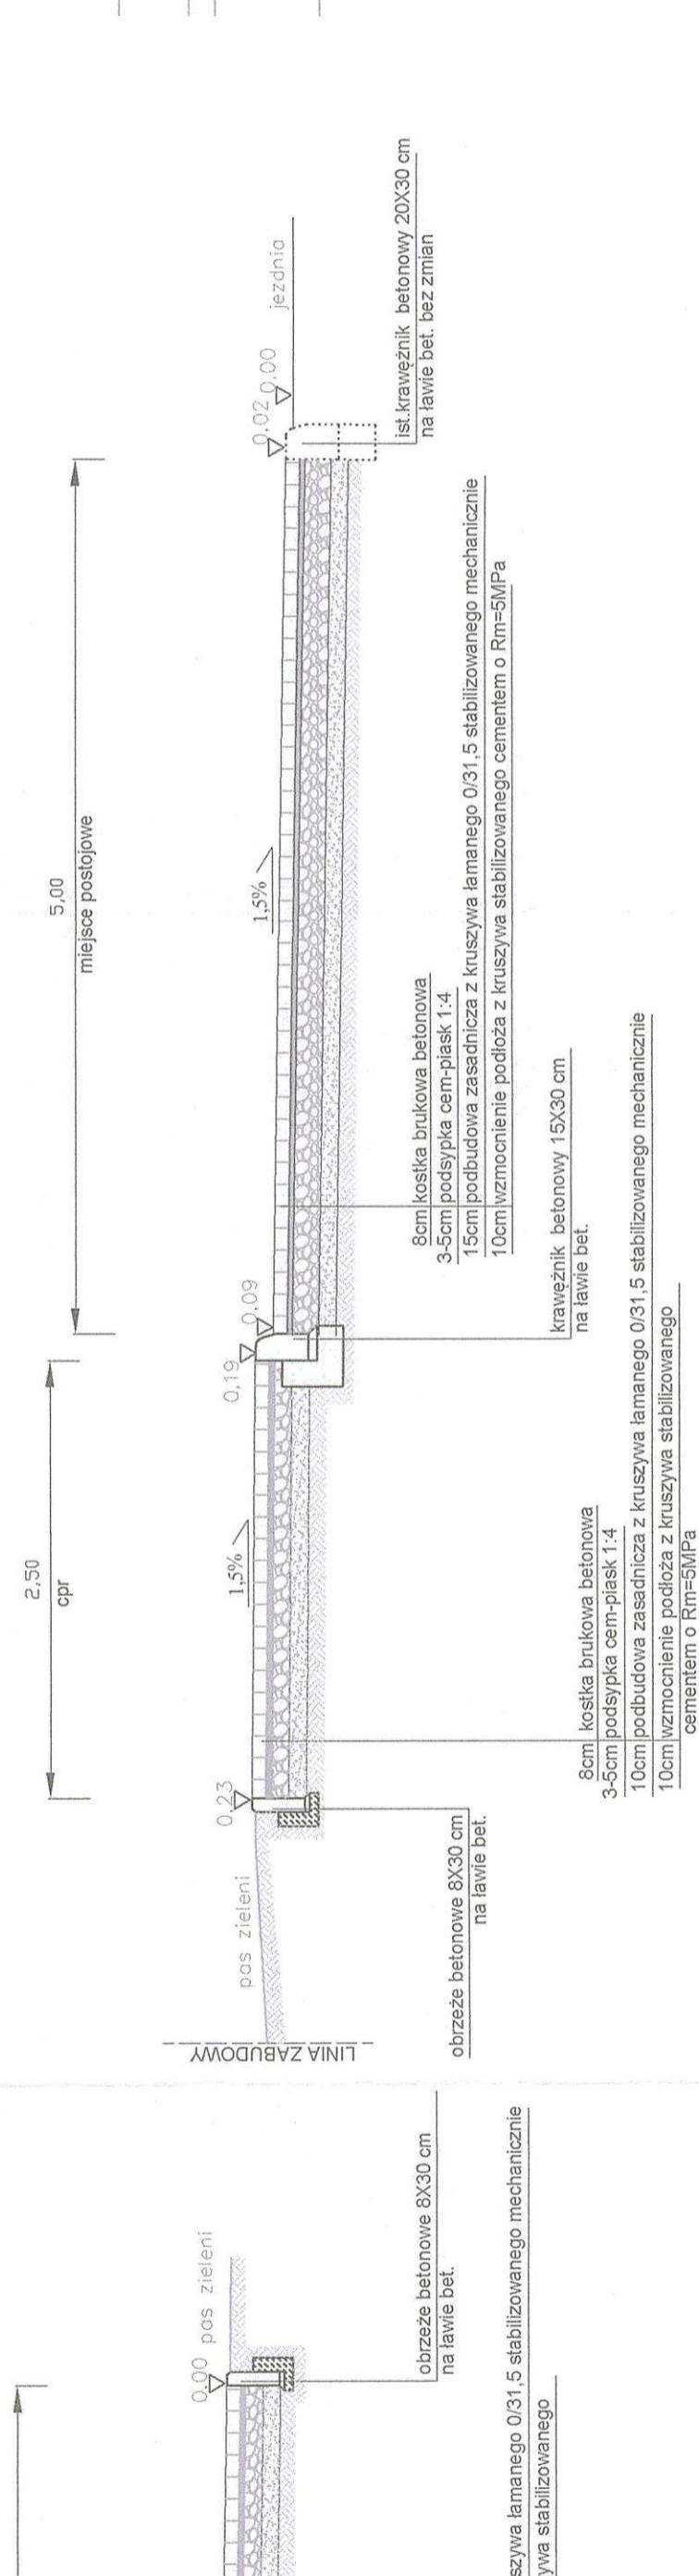

B-B konstrukcja cpr i miejsc postojowych

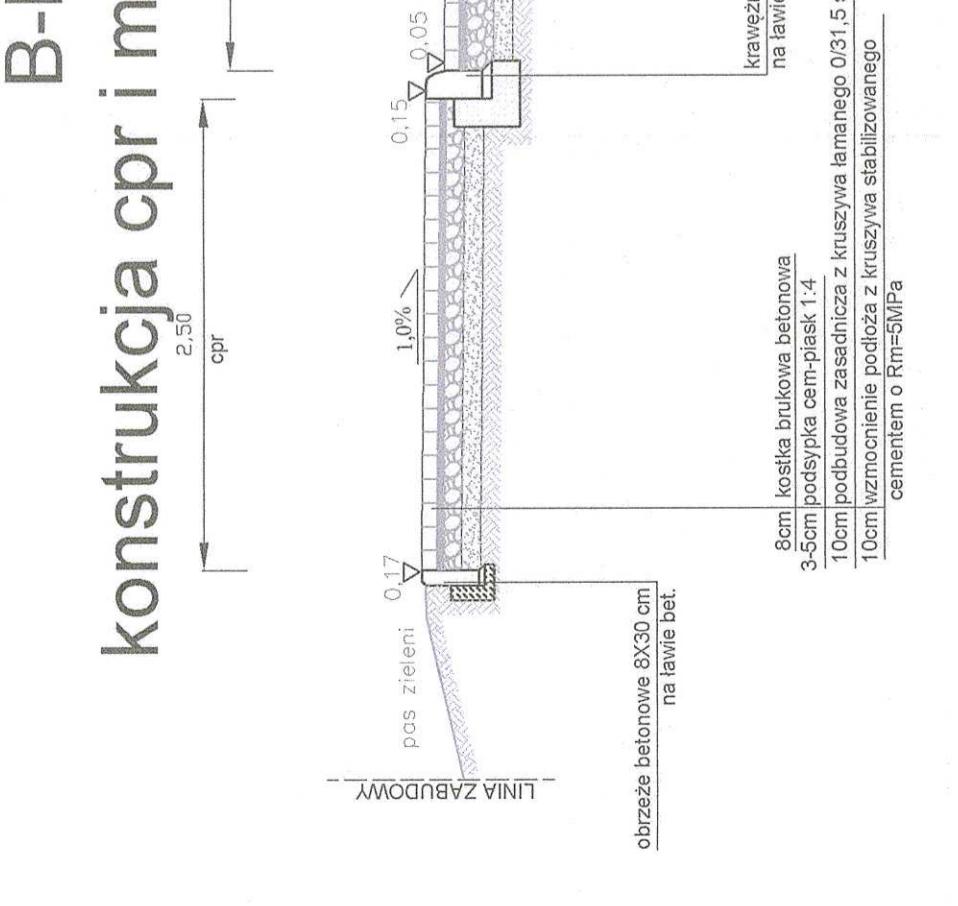

E-E konstrukcja cpr i miejsc postojowych

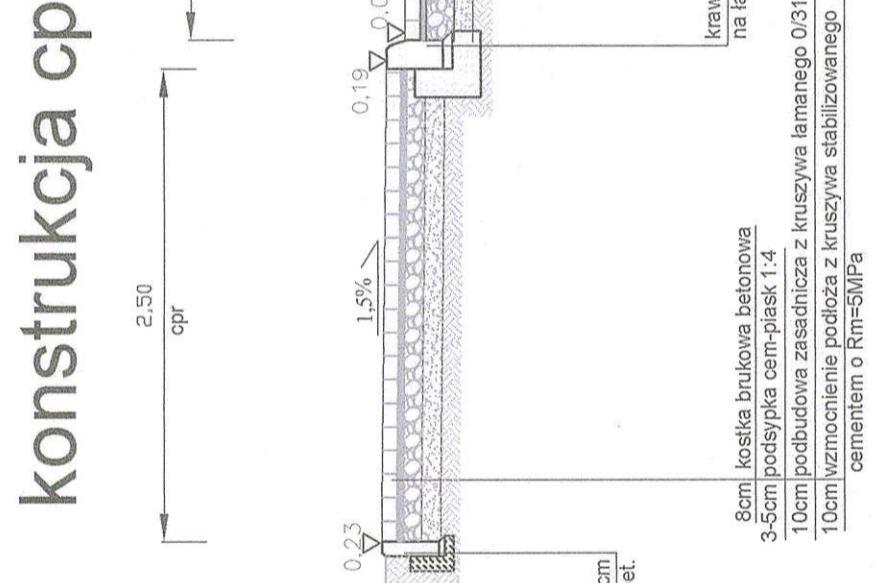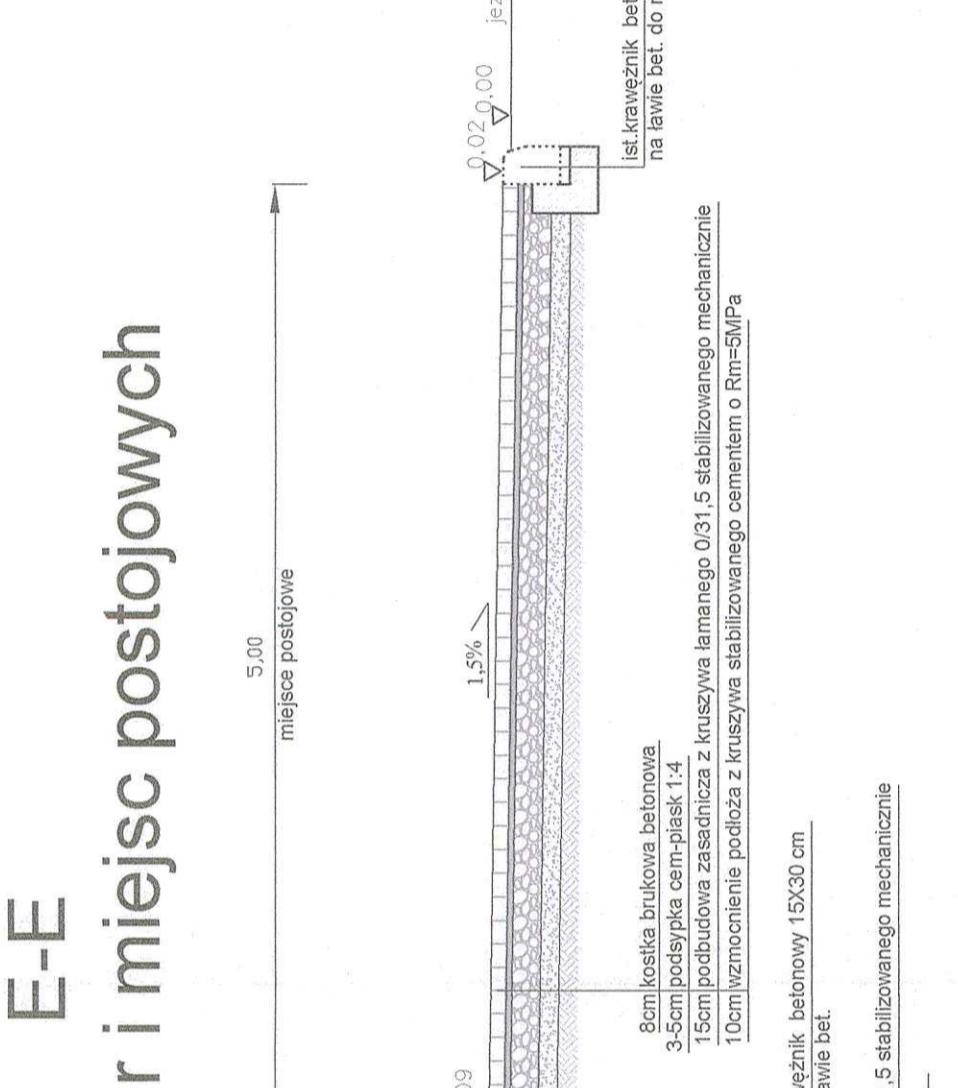

Obiekt	"Budowa miejsc postojowych w ciągu ul.K Kurpińskiego w miejscowości Włoszakowice		
Inwestor	Zarząd Dróg Gminnych we Włoszakowicach		
Rysunek	Przekrój konstrukcyjny - szczegółowy		
Skala	1:50 / 1:10	Data	styczeń 2020
Jednostka projektowa	MS Road-Project Sp.z o.o. ul. Spokojna 9 64-100 Leszno	NIP: 6972340885 Tel:+48 511 411 708	
Asystent Projektanta	inż. Szymon Cieślinski		
Projektant	inż. Jan Krol	Konstr.-inż.	
		920/86 /Lo	