

**skala 1:500**

|                      |                   |
|----------------------|-------------------|
| Województwo          | wielkopolskie     |
| Powiat               | średzki           |
| Ident. i jedn. ewid. | 302601_2 Brodnica |
| Ident. i obręb       | 0012 Żabno        |
| Ark.mapy zas         | 6.172.11.08.4.2   |
| Dz. nr               | 63/3              |
| Pow. Ewid.           | 0.1718 ha         |
| KW                   | PO1M/00029728/9   |

Układ współrzędnych prostokątnych : 2000"  
Układ wysokościowy : Kronsztad  
Zasięg aktualizacji :                      


**Stan na dzień: 28.09.2023r.**

|   |   |
|---|---|
| <p>Poświadczam, że niniejszy dokument został opracowany w wyniku prac geodezyjnych i kartograficznych, których rezultaty zawiera operat techniczny pozytywnie zweryfikowany. Jednocześnie informuję, że jestem świadomy odpowiedzialności karnej za złożenie fałszywego świadectwa.</p> |   |
| <p><i>Identyfikator zgłoszenia prac geodezyjnych</i></p>  | <p><b>GN.6640.1266.2023</b></p>   |
| <p><i>Organ służby geodezyjnej, który otrzymał zgłoszenie.</i></p>  | <p><b>Starosta Śremski</b></p>  |
| <p><i>Wykonawca prac geodezyjnych.</i></p>  | <p><b>RZUTEM NA TAŚMĘ<br/>USŁUGI GEODEZYJNE</b><br/>Jolanta Kaliska<br/>ul. Wiejska 207, 64-120 Krzemieniewo<br/>NIP: 6971758441 REGON: 386813907</p> |
| <p><i>Nr oraz data sporządzenia dokumentu zawierającego wynik pozytywnej weryfikacji.</i></p>   | <p><b>Protokół weryfikacji</b><br/><br/><b>Nr 1</b><br/><br/><b>Z dnia 04.10.2023 r.</b></p>  |
| <p><i>Imię i nazwisko oraz nr uprawnień zawodowych kierownika prac.</i></p>   | <p><b>Mariusz Mikołajczyk</b><br/><b>GEODETA URZĄDNIK UP.21823</b><br/>63-140 Dolsk, ul. Lipowa 27<br/>tel. 601 95 16 42</p>                          |

**UWAGA!** Nie wyklucza się istnienia w terenie innych nie wykazanych na niniejszej mapie urządzeń podziemnych, które nie były zgłoszone do inwentaryzacji lub o których brak jest informacji w instytucjach branżowych.

**UWAGA!** W obszarze aktualizacji nie sprawdzano służebności gruntowych.

**UWAGA!** „Kolorem czerwonym zaznaczono punkty osnowy geodezyjnej, które podlegają ochronie. Zgodnie z art. 48 pkt 3 ustawy z dnia 17 maja 1989 r. Prawo geodezyjne i kartograficzne (Dz.U. z 2010 r., Nr 193, poz. 1287 ze zm.), kto (...) niszczy, uszkadza i przemieszcza znaki geodezyjne (...) podlega karze grzywny”.

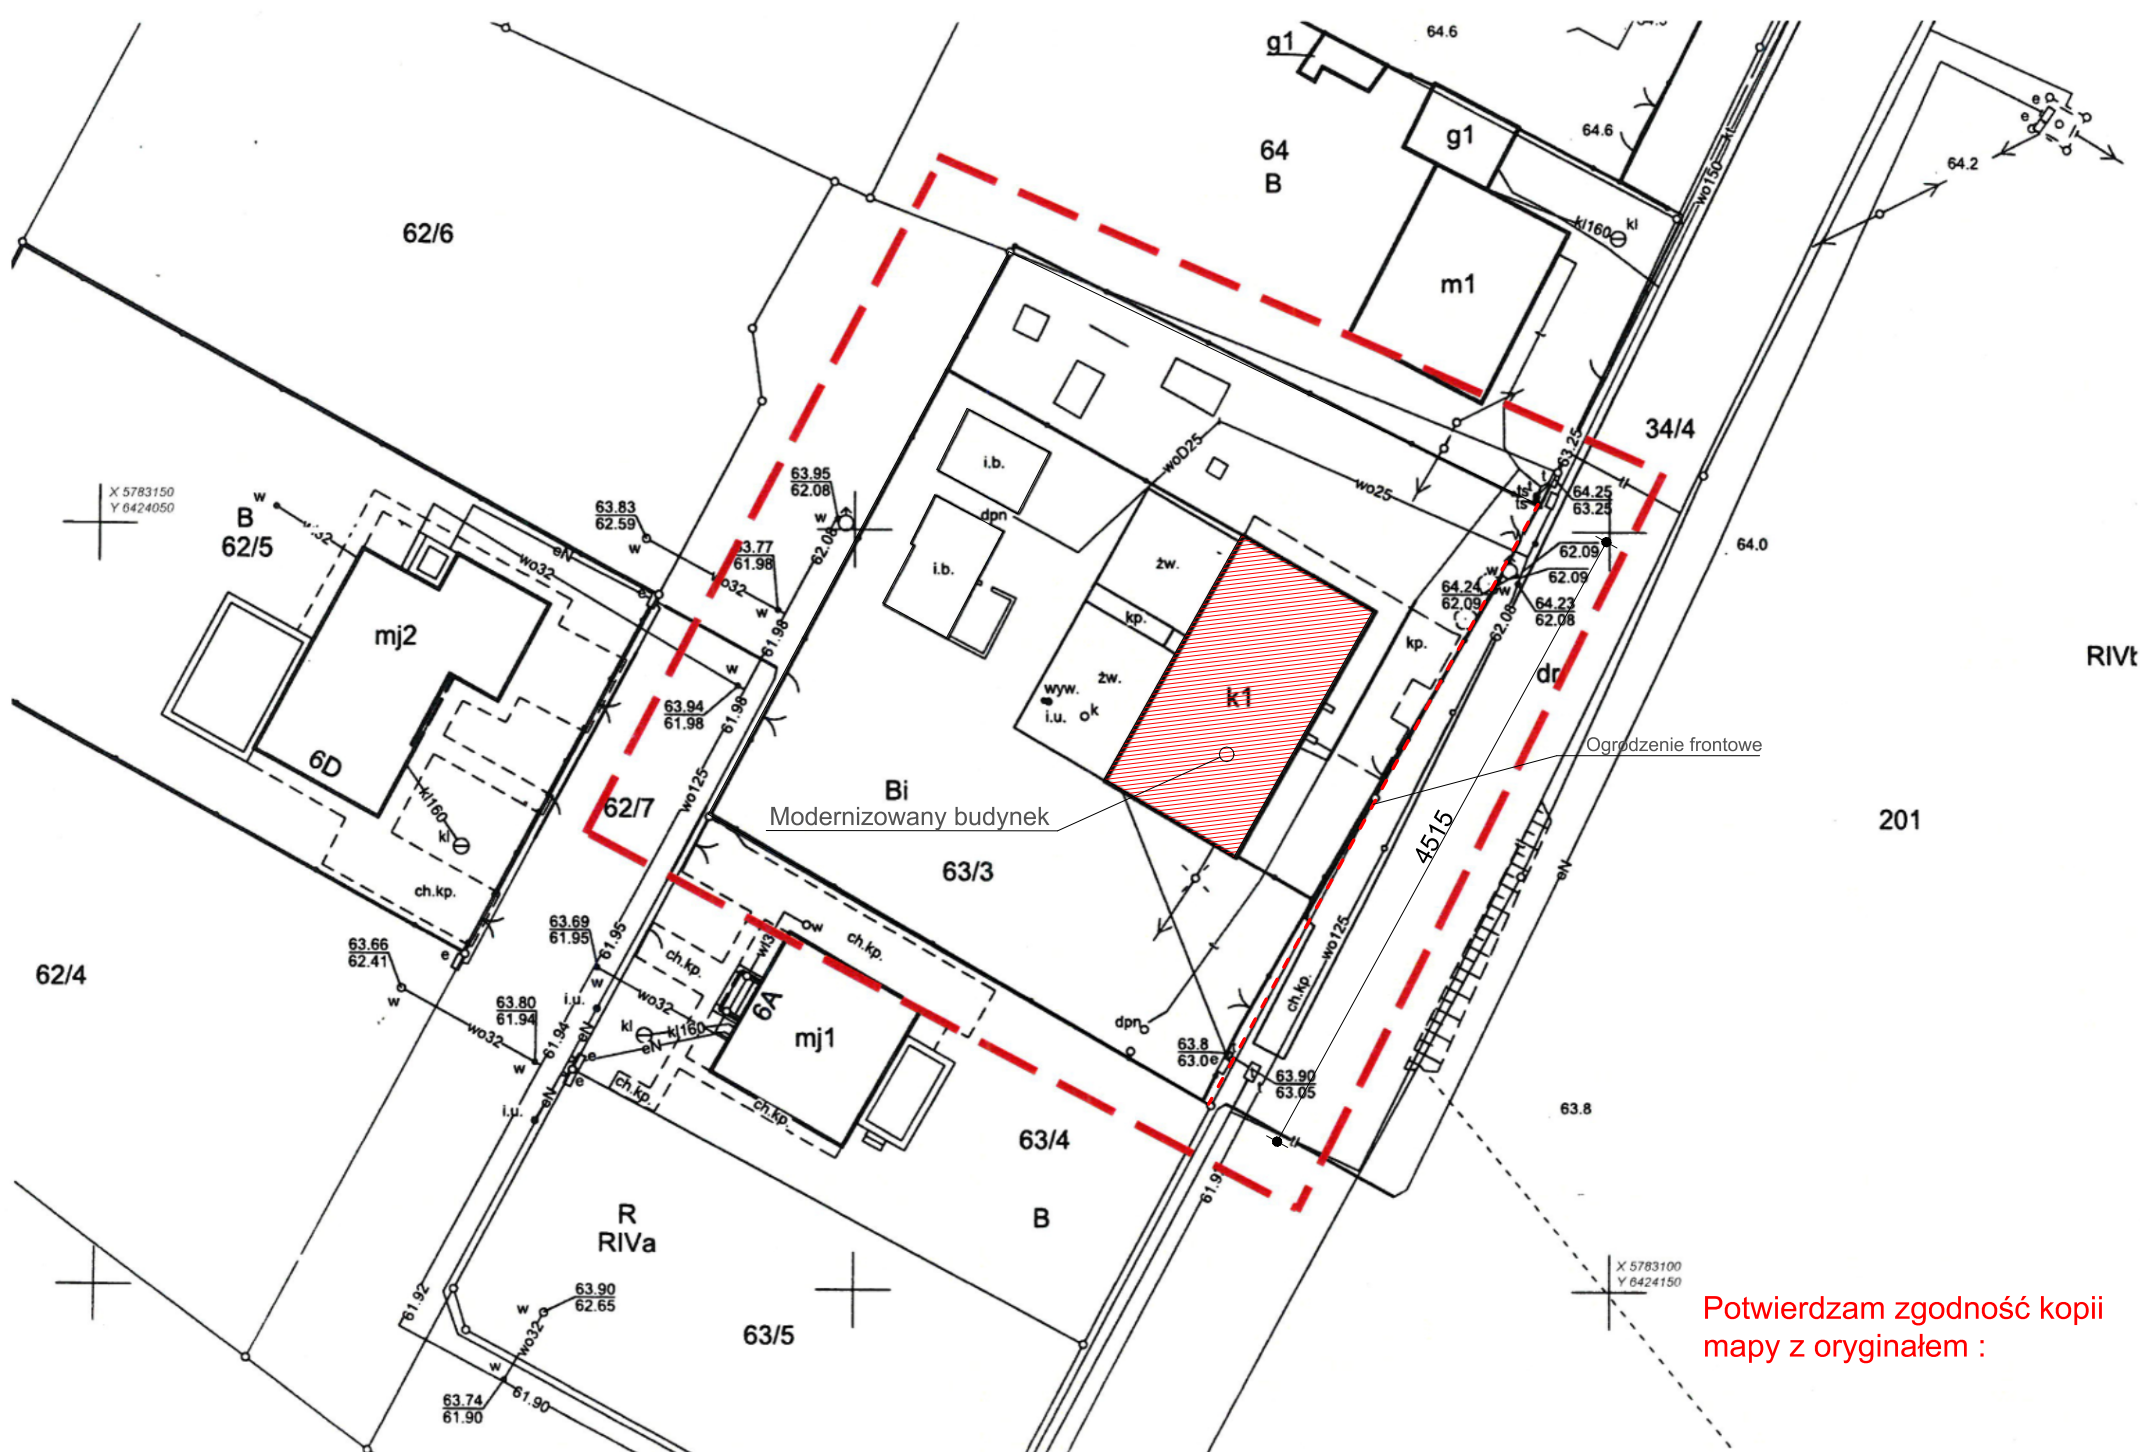

Potwierdzam zgodność kopii  
mapy z oryginałem :

|   |   |  |  |
|---|---|--|--|
|  |   | BIURO PROJEKTOWE-TOSZ PROJEKT<br>63-100 Śrem, ul. Paderewskiego 6/63<br>tel. kom 668 364 329, e-mail: binpia@wp.pl |  |
| SKALA 1:100   | <b>NAZWA I ADRES OBIEKTU BUDOWLANEGO:</b><br>Modernizacja zabytkowego budynku wraz z ogrodzeniem byłej szkoły podstawowej w Żabnie obecnie pełniące funkcję przedszkola |  |  |
| FAZA: PROJEKT BUDOWLANY   | Żabno, dz. nr 63/3, 63 - 112 Brodnica   |  |  |
| DATA: 11.2023   | <b>INWESTOR:</b><br>Gmina Brodnica<br>Brodnica, ul. Parkowa 2, 63 - 112 Brodnica  |  |  |
| BRANŻA: INWENTARYZACJA  | tech. bud. Barbara Kicińska Upr. nr 953/87/LO   |  |  |