


TG  
bud.E

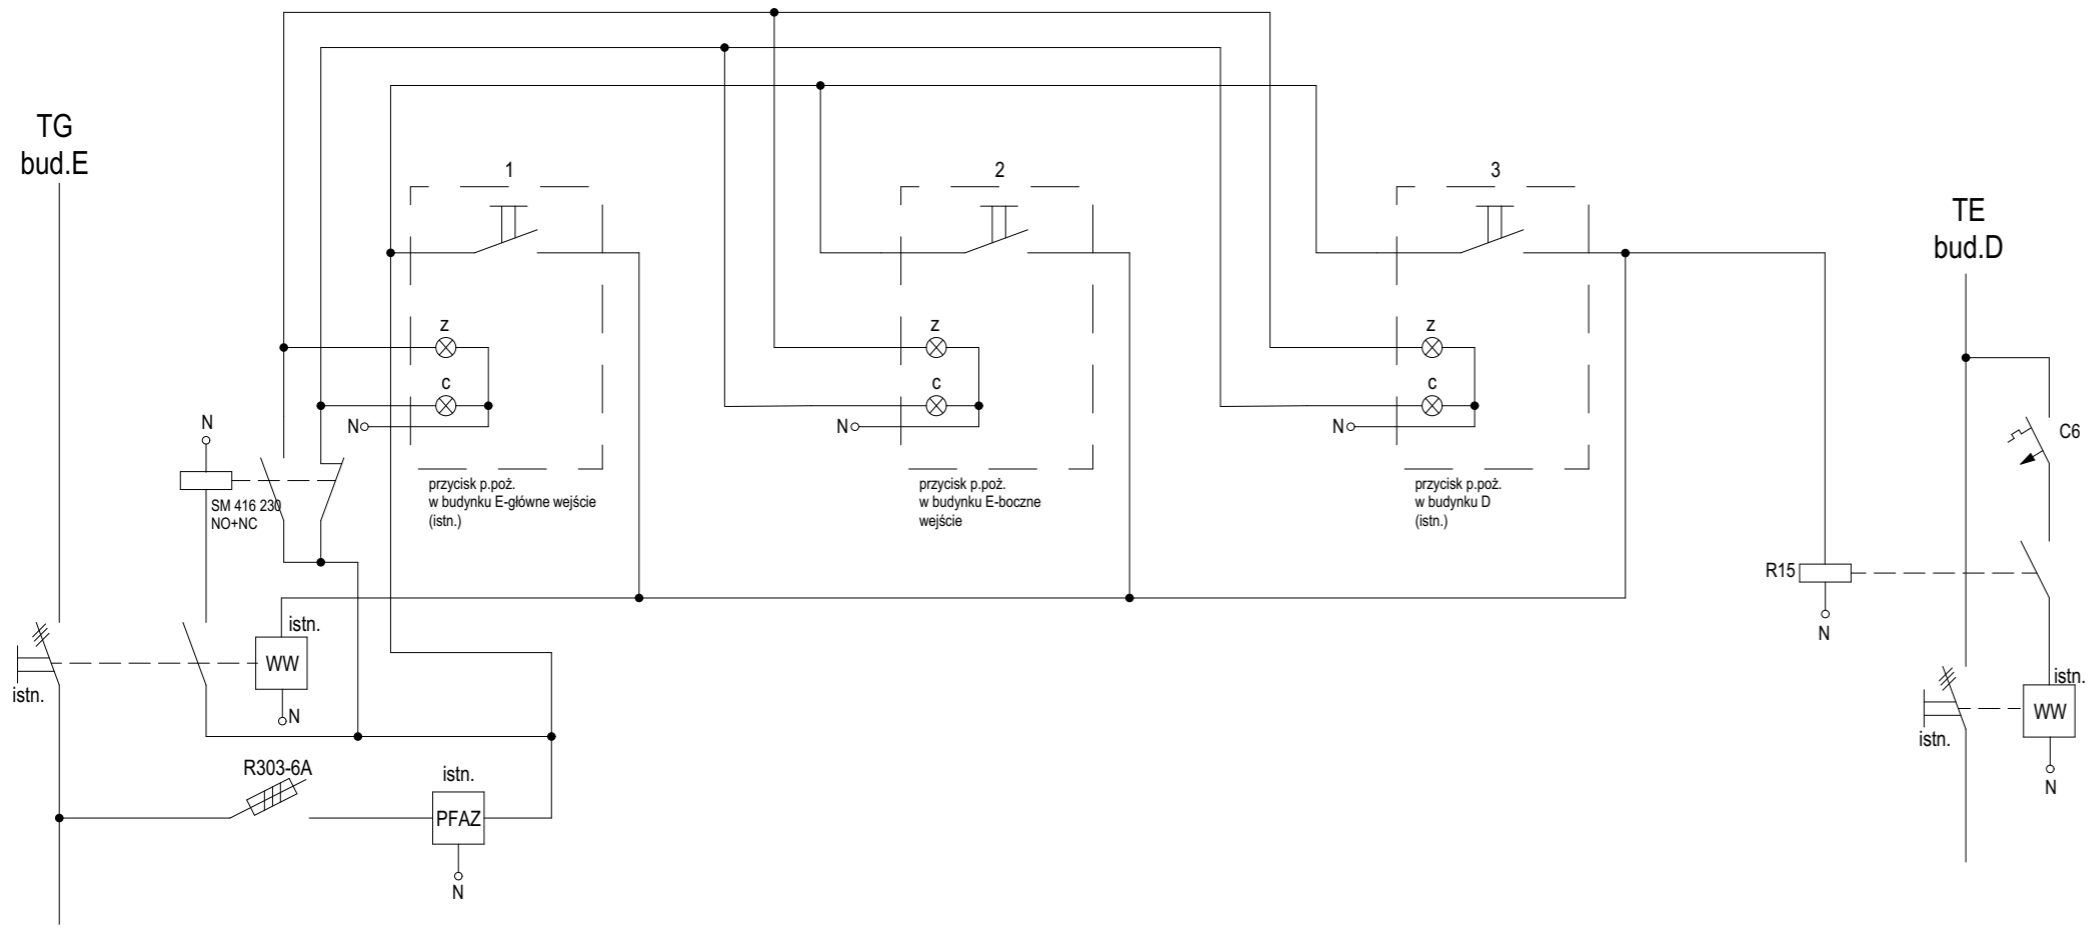



TE  
bud.D

Legenda:  
WW-wyzwalacz wzrostowy(istniejący)

Uwaga:  
1.Do przycisku 1 przewód HDGs 5x1,5  
2.Doprzycisku 3 kabel YKSY 7x1,5  
3.Do przycisku 2 kabel YKSY 5x1,5  
alternatywnie HDGs 5x1,5 w budynku

Kategoria zagrożenia ludzi: <b>ZLIII</b>						
Klasa odporności pożarowej budynku	Odporność ogniowa podstawowych elementów budynku					
	główna konstrukcja nośna	konstrukcja dachu	strop i obudowa klatki schodowej	ściana zewnętrzna	ściana wewnętrzna	przekrycie dachu
"C"	R 60	R 15	REI 60	REI 30	EI 15	RE 15

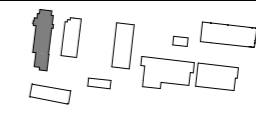SCHEMAT: 

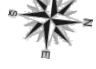

INWESTOR:  
Szpital Kliniczny im. K. Jonschera Uniwersytetu Medycznego  
im. K. Marcinkowskiego w Poznaniu , ul. Szpitalna 27/33, 60-572 Poznań

ADRES:  
ul. Szpitalna 27/33, 60-572 Poznań  
część działki nr 6/6 ark. 17, obręb Jeżyce

NAZWA I ADRES OBIEKTU BUDOWLANEGO  
Remont pomieszczeń w Budynku Poradni +1 oraz -1 piwnica oraz mieszkań sztuk 2 przeznaczanych na pomieszczenia administracyjne oraz w Budynku Instytutu (kaplica)

PROJEKTOWAŁ:	SPECJALNOŚĆ NR UPRAWNIENI:	PODPIS:	JEDNOSTKA PROJEKTOWA:
mgr inż. W. MASELKOWSKI	Uprawnienia budowlane do wykonywania samodzielnej funkcji projektanta w specjalności instalacyjno-inżynierskiej w zakresie instalacji elektrycznych upr. nr: 293/77/PW		<b>PS ARCHITEKTURA</b> PATRYK SOBOTA Os. Wł. Łokietka 14c/6 62-200 Gniezno
BRANŻA:	STADIUM:	DATA:	
INSTALACJE ELEKTRYCZNE SILNOPRĄDOWE	PROJEKT WYKONAWCZY	CZERWIEC 2023	

TYTUŁ RYSUNKU: **SCHEMAT WYŁĄCZENIA POŻAROWEGO**

NR RYSUNKU: **E-16**

PROJEKT CHRONIONY PRAWEM AUTORSKIM MOŻE SŁUżyć WYŁĄCZNIE DO CELU, DLA KÓREGO ZOSTAŁ WYKONANY. UDOSTĘPNIANIE JAKIEJKOLWIEK CZĘŚCI PROJEKTU W JAKIEJKOLWIEK FORMIE - WYŁĄCZNIE ZA ZGODĄ AUTORÓW I AUTORSKIEJ PRACOWNI PROJEKTOWEJ PS ARCHITEKTURA.