
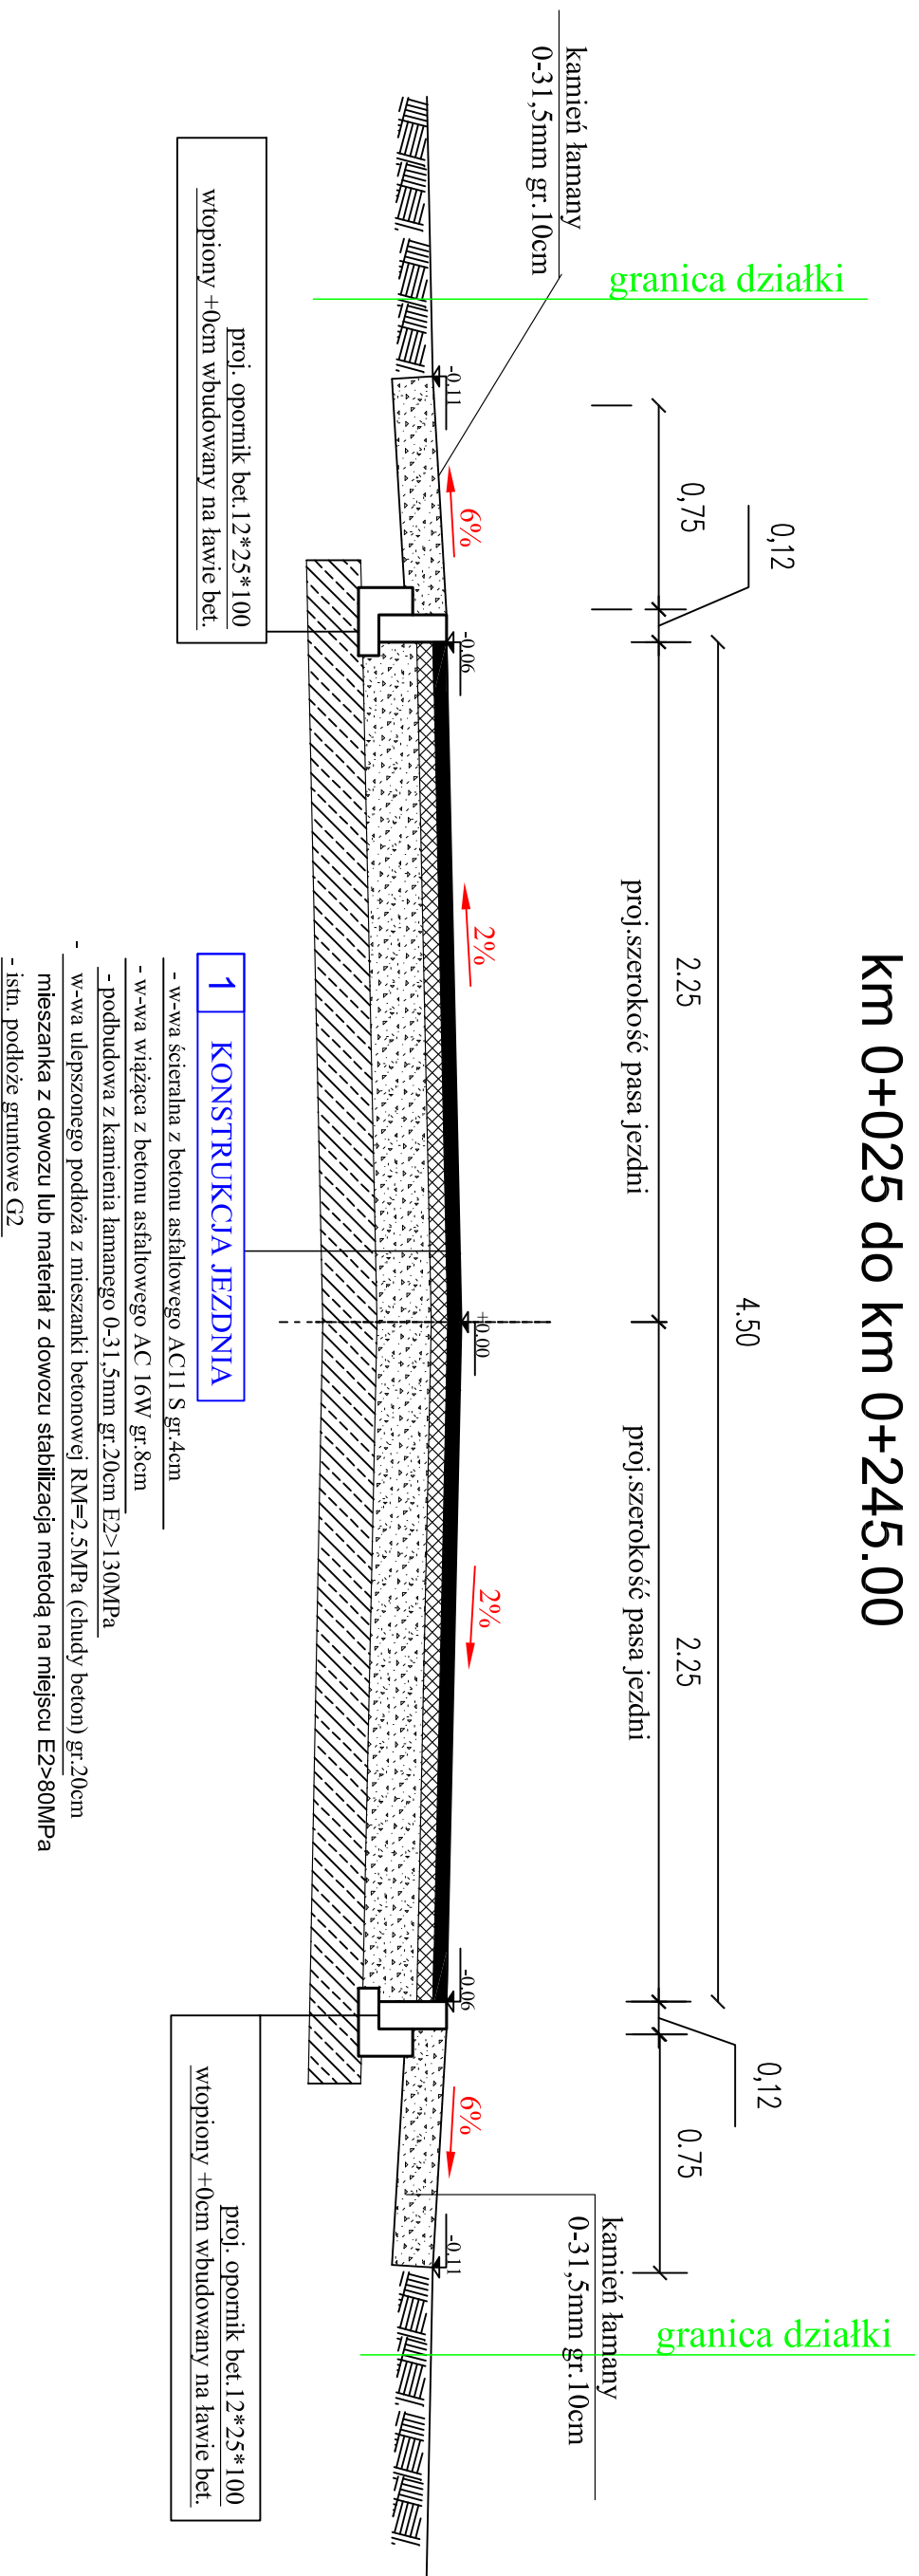


Przekrój B-B

Km 0+025 do km 0+245.00

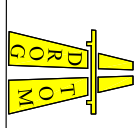

 DROG TOM Opole ul. Chętnska 9/2 tel c:mail: drogatom@op.pl www.drogatom.com.pl biuro: ul. JESIONOWA 15 LOK. 8 45-409 Opole tel: 608 498 304	
NAZWA ZADANIA	BUDOWA DROGI GMINNEJ UL.ROBOTNICZEJ W M.MURÓW
TYTUŁ RYSUNKU	PRZEKRÓJ B-B
INWESTOR	GMINA MURÓW
LOKALIZACJA	MURÓW UL. ROBOTNICZA
PROJEKTANT	branża drogowa
OPRACOWAŁ	branża drogowa
DATA	10/2020
SKALA	1 : 25
NAZWISKO	PODPIS
PROJEKTANT	mgr inż. Tomasz Sobulski upr. bud. nr OPL/0243/PW/OD/06
OPRACOWAŁ	mgr inż. Grzegorz Kaczmarek OPL/0972/PW/OD/13