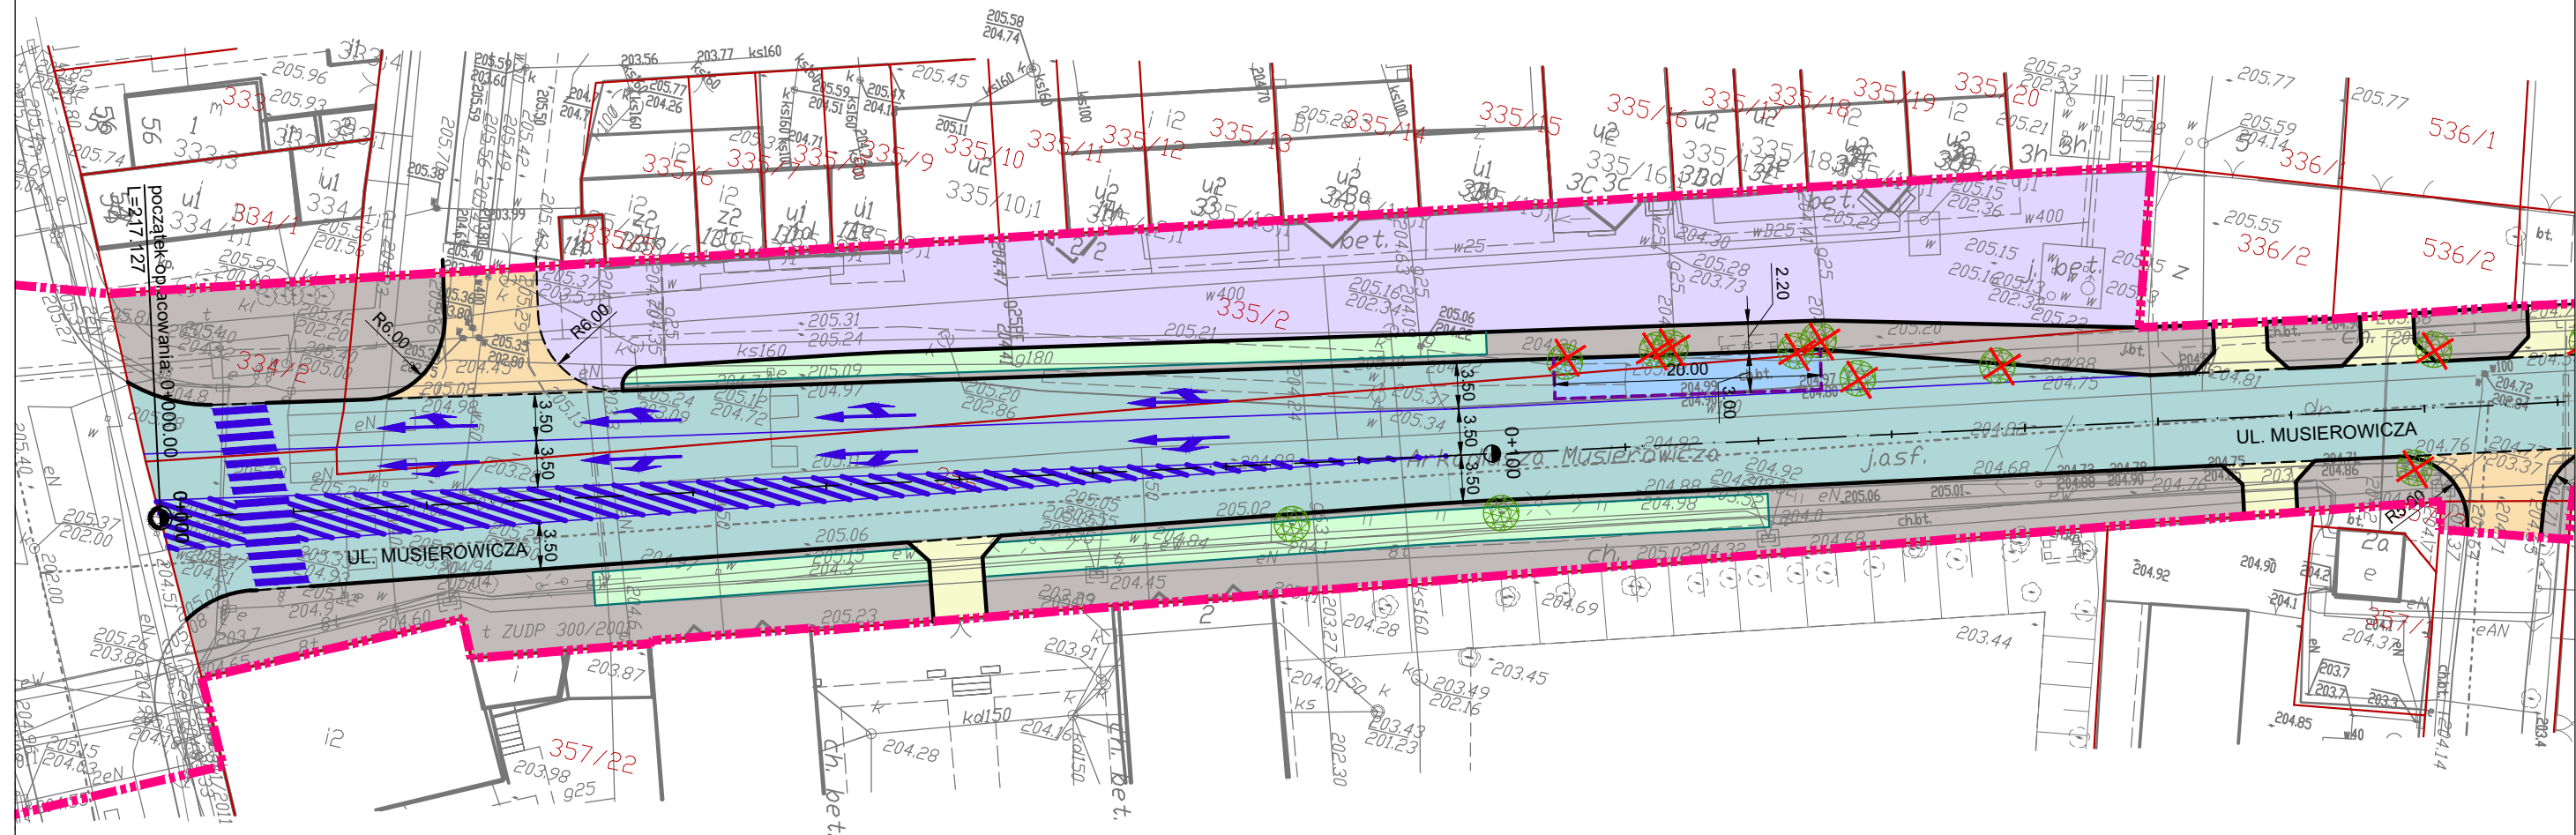





 
 








 


KONCEPCJA UKŁADU DROGOWEGO
PRZEBUDOWA UL. MUSIEROWICZA,
UL. GAŁCZYŃSKIEGO W ZGIERZU
skala 1:500



	proj. zakres opracowania		chodnik		utwardzenie terenu
	krawężnik		jezdnia		zielen
	krawężnik zaniżony		złota autobusowa		istn. drzewo
	opornik kamienny		zjazd indywidualny		istn. drzewo - wycinka
	obrzeże		zjazd publiczny		
	miejsce postojowe		złota postojowa		

ARKUSZ 5/7