ZESTAWIENIE KURTYN ZEWNĘTRZNYCH I - ZESPÓŁ REKREACYJNY

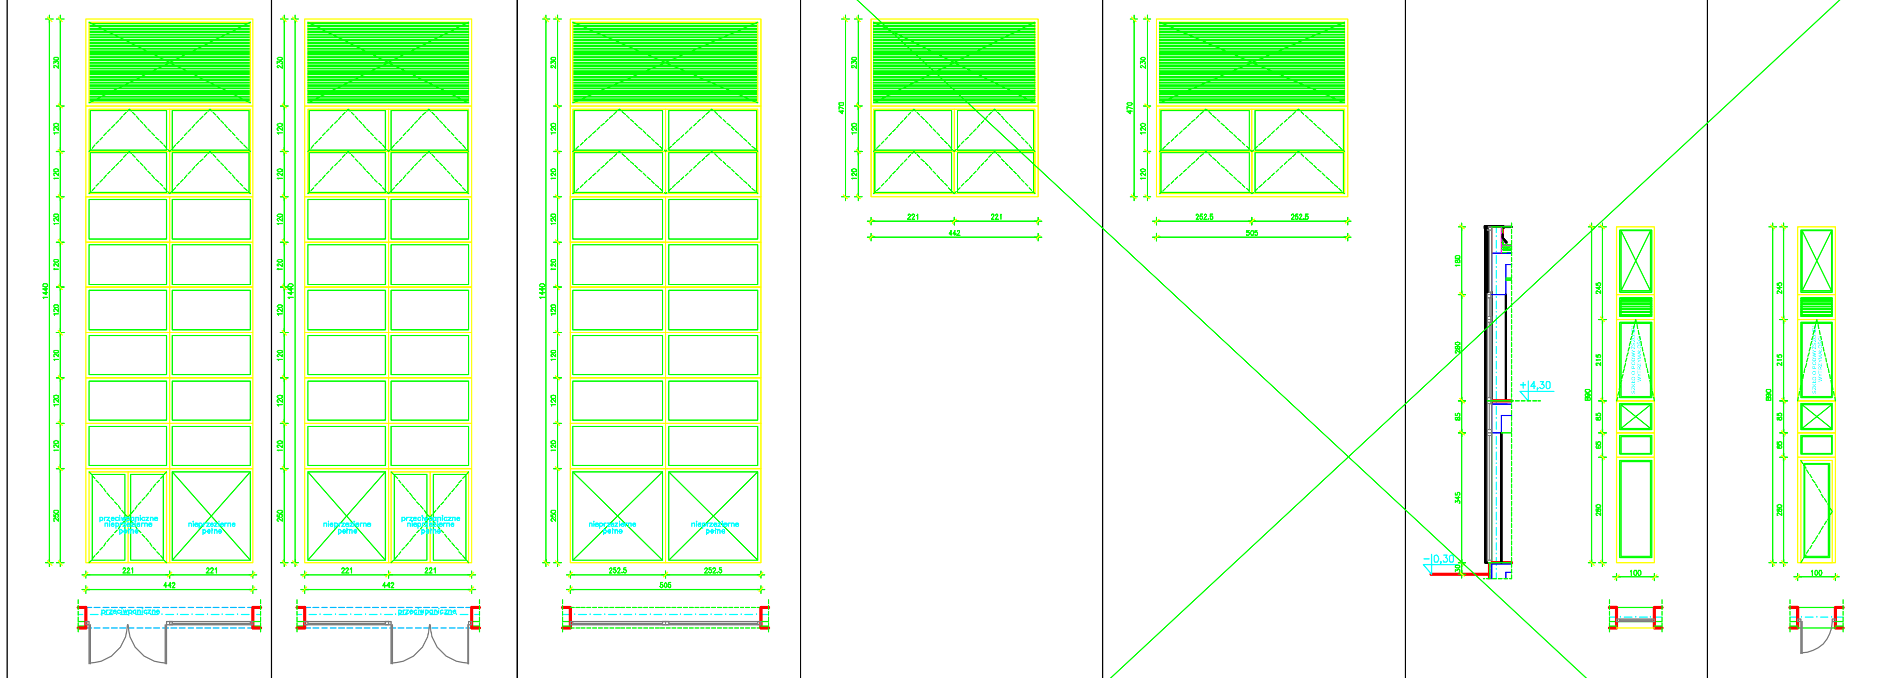

OZNACZENIE	K1	K2	K3	K4	K5	K6	K7
WYMIAR OTWORU W ŚWIETLE MURU [cm]	442 x 1440	442 x 1440	505 x 1190	442 x 470	505 x 470	100 x 890	100 x 890
ILOŚĆ : PIWNICA	-	-	-	-	-	-	-
ILOŚĆ : PARTER,	1	1	7	-	-	1	1
ILOŚĆ : 1 PIĘTRO				1	6		
RAZEM ILOŚĆ	1	1	7	1	6	1	1
UWAGI	KONSTRUKCJA SAMONOŚNA NA PROFILACH NOŚNYCH ALUMINIOWYCH SYSTEMOWYCH np. MB SR50HI firmy Aluprof S.A. MALOWANA PROSZKOWO W KOLORZE RAL 7036 SZKLENIE SZKŁEM ZESPOLONYM BEZPIECZNYM O PODWYŻSZONEJ WYTRZYMAŁOŚCI WYTRZYMAŁE NA UDERZENIE PIŁKĄ POCHŁANIAJĄCYMI ULTRAFIOLET (ANTISOL) IZOLACYJNOŚĆ TERMICZNA ZESTAWU Uf<=1.3W/(m2*K), Ug=1,1W/m2K LISTWY STERUJĄCE OKUĆ OBWIEDNIOWYCH Z TWORZYWA ZAPEWNIAJĄCEGO MIKROWENTYLACJE OTWIERANE JAKO UCHYLNE ZA POMOCĄ SIŁOWNIKÓW WSKAŹNIK OCENY IZOLACYJNOŚCI AKUSTYCZNEJ WŁAŚCIWEJ R'A2min=30dB ŚLUSARKA ALUMINIOWA Z USZCZELKAMI DRZWI DWUSKRZYDŁOWE Z PODZIAŁEM SYMETRYCZNYM JEDNO ZE SKRZYDEŁ DRZWIOWYCH PO OTWARCIU DO KĄTA 90° - min. 90cm NETTO! DRZWI WYPOSAŻONE W ZAMKI Z WKŁADKĄ BĘBENKOWĄ, SAMOZAMYKACZ, STOPER DRZWIOWY Z UNIERUCHOMIENIEM (ZATRZASK), LISTWĘ PRZYMYKOWĄ, ODBOJE. OKUCIA ANTYPANICZNE POCHWYT ZE STALI NIERDZEWNEJ, SZKLENIE ZESTAWEM BEZPIECZNYM ELEMENTY NIEPRZEZIERNE WYPEŁNIONE WEŁNĄ MINERALNĄ ŻALUZJE ALUMINIOWE TŁOCZONE (PRZECIWSŁONECZNE) SYSTEMOWE Z SYSTEMOWYMI ZAWIESIAMI WSKAŹNIK OCENY IZOLACYJNOŚCI AKUSTYCZNEJ WŁAŚCIWEJ R'A2min=30dB		KONSTRUKCJA SAMONOŚNA NA PROFILACH NOŚNYCH ALUMINIOWYCH SYSTEMOWYCH np. MB SR50HI firmy Aluprof S.A. MALOWANA PROSZKOWO W KOLORZE RAL 7036 SZKLENIE SZKŁEM ZESPOLONYM BEZPIECZNYM O PODWYŻSZONEJ WYTRZYMAŁOŚCI WYTRZYMAŁE NA UDERZENIE PIŁKĄ POCHŁANIAJĄCYMI ULTRAFIOLET (ANTISOL) IZOLACYJNOŚĆ TERMICZNA ZESTAWU Uf<=1.3W/(m2*K), Ug=1,1W/m2K LISTWY STERUJĄCE OKUĆ OBWIEDNIOWYCH Z TWORZYWA ZAPEWNIAJĄCEGO MIKROWENTYLACJE OTWIERANE JAKO UCHYLNE ZA POMOCĄ SIŁOWNIKÓW WSKAŹNIK OCENY IZOLACYJNOŚCI AKUSTYCZNEJ WŁAŚCIWEJ R'A2min=30dB ŚLUSARKA ALUMINIOWA Z USZCZELKAMI ELEMENTY NIEPRZEZIERNE WYPEŁNIONE WEŁNĄ MINERALNĄ ŻALUZJE ALUMINIOWE TŁOCZONE (PRZECIWSŁONECZNE) SYSTEMOWE Z SYSTEMOWYMI ZAWIESIAMI WSKAŹNIK OCENY IZOLACYJNOŚCI AKUSTYCZNEJ WŁAŚCIWEJ R'A2min=30dB	KONSTRUKCJA SAMONOŚNA NA PROFILACH NOŚNYCH ALUMINIOWYCH SYSTEMOWYCH np. MB SR50HI firmy Aluprof S.A. MALOWANA PROSZKOWO W KOLORZE RAL 7036 SZKLENIE SZKŁEM ZESPOLONYM BEZPIECZNYM POCHŁANIAJĄCYMI ULTRAFIOLET (ANTISOL) IZOLACYJNOŚĆ TERMICZNA ZESTAWU Uf<=1.3W/(m2*K), Ug=1,1W/m2K LISTWY STERUJĄCE OKUĆ OBWIEDNIOWYCH Z TWORZYWA ZAPEWNIAJĄCEGO MIKROWENTYLACJE OTWIERANE JAKO UCHYLNE ZA POMOCĄ SIŁOWNIKÓW WSKAŹNIK OCENY IZOLACYJNOŚCI AKUSTYCZNEJ WŁAŚCIWEJ R'A2min=30dB ŚLUSARKA ALUMINIOWA Z USZCZELKAMI ELEMENTY NIEPRZEZIERNE WYPEŁNIONE WEŁNĄ MINERALNĄ ŻALUZJE ALUMINIOWE TŁOCZONE (PRZECIWSŁONECZNE) SYSTEMOWE Z SYSTEMOWYMI ZAWIESIAMI WSKAŹNIK OCENY IZOLACYJNOŚCI AKUSTYCZNEJ WŁAŚCIWEJ R'A2min=30dB	KONSTRUKCJA SAMONOŚNA NA PROFILACH NOŚNYCH ALUMINIOWYCH SYSTEMOWYCH np. MB SR50HI firmy Aluprof S.A. MALOWANA PROSZKOWO W KOLORZE RAL 7036 SZKLENIE SZKŁEM ZESPOLONYM BEZPIECZNYM POCHŁANIAJĄCYMI ULTRAFIOLET (ANTISOL) IZOLACYJNOŚĆ TERMICZNA ZESTAWU Uf<=1.3W/(m2*K), Ug=1,1W/m2K LISTWY STERUJĄCE OKUĆ OBWIEDNIOWYCH Z TWORZYWA ZAPEWNIAJĄCEGO MIKROWENTYLACJE OTWIERANE JAKO UCHYLNE ZA POMOCĄ SIŁOWNIKÓW WSKAŹNIK OCENY IZOLACYJNOŚCI AKUSTYCZNEJ WŁAŚCIWEJ R'A2min=30dB ŚLUSARKA ALUMINIOWA Z USZCZELKAMI ELEMENTY NIEPRZEZIERNE WYPEŁNIONE WEŁNĄ MINERALNĄ ŻALUZJE ALUMINIOWE TŁOCZONE (PRZECIWSŁONECZNE) SYSTEMOWE Z SYSTEMOWYMI ZAWIESIAMI WSKAŹNIK OCENY IZOLACYJNOŚCI AKUSTYCZNEJ WŁAŚCIWEJ R'A2min=30dB	KONSTRUKCJA SAMONOŚNA NA PROFILACH NOŚNYCH ALUMINIOWYCH SYSTEMOWYCH np. MB SR50HI firmy Aluprof S.A. MALOWANA PROSZKOWO W KOLORZE RAL 7036 SZKLENIE SZKŁEM ZESPOLONYM BEZPIECZNYM IZOLACYJNOŚĆ TERMICZNA ZESTAWU Uf<=1.3W/(m2*K), Ug=1,1W/m2K LISTWY STERUJĄCE OKUĆ OBWIEDNIOWYCH Z TWORZYWA ZAPEWNIAJĄCEGO MIKROWENTYLACJE OTWIERANE JAKO UCHYLNE ŚLUSARKA ALUMINIOWA Z USZCZELKAMI ŚWIATŁO PRZEJŚCIA DRZWIOWEGO PO OTWARCIU DO KĄTA 90° - min. 90cm NETTO! DRZWI WYPOSAŻONE W ZAMKI Z WKŁADKĄ BĘBENKOWĄ, SAMOZAMYKACZ, STOPER DRZWIOWY Z UNIERUCHOMIENIEM (ZATRZASK), ODBOJE. POCHWYT ZE STALI NIERDZEWNEJ, SZKLENIE ZESTAWEM BEZPIECZNYM ELEMENTY NIEPRZEZIERNE WYPEŁNIONE WEŁNĄ MINERALNĄ	

UWAGI:

1. Przed przystąpieniem do wykonania stolarki wszystkie wymiary i ilości sprawdzić na budowie. w przypadku stwierdzenia niezgodności należy zwrócić sie do projektanta.
2. Szczegółowe rozwiązania detali konsultować z projektantem i producentem.
3. Przed przystąpieniem do wykonania powyższe zestawienie stolarki skonsultować z inwestorem pod względem wykończenia i wyposażenia.
4. Szklenie - szkło bezpieczne
5. W zestawach okiennych zastosować nawiewniki higrosterowane zapewniające normowy napływ powietrza do pomieszczeń. Nawiewniki powinny posiadać odpowiednie atesty i aprobaty (np. nawiewniki firmy AERECO).

"ARCHBUD"
Andrzej Jurkiewicz
25-550 Kielce
ul. Tatrzańska 3b
tel. 344-93-42

Obiekt: Instytut Ochrony Zdrowia Hala sportowa, zespół sportowo-rekreacyjny, pływalnia, budynek dydaktyczny oraz garaż podziemny. Państwowa Wyższa Szkoła Zawodowa w Tarnowie ul. Mickiewicza 8, 33-100 Tarnów		Nr rysunku: PW-A17	
Tytuł rysunku: ZESTAWIENIE KURTYN ZEWNĘTRZNYCH I cz. I		Skala: 1:100	
Branża: ARCHITEKTURA -proj. wykonawczy	Data: WRZESIEŃ 2008	Podpis:	Data:
Projektował: mgr inż. arch. Andrzej Jurkiewicz	KL-138/87		09.2008
Opracowanie: mgr inż. Piotr Gawior mgr inż. Henryk Kołaczyński			09.2008 09.2008
Sprawdził: mgr inż. arch. Danuta Jaroszyńska-Ziach	KL-127/89		09.2008