
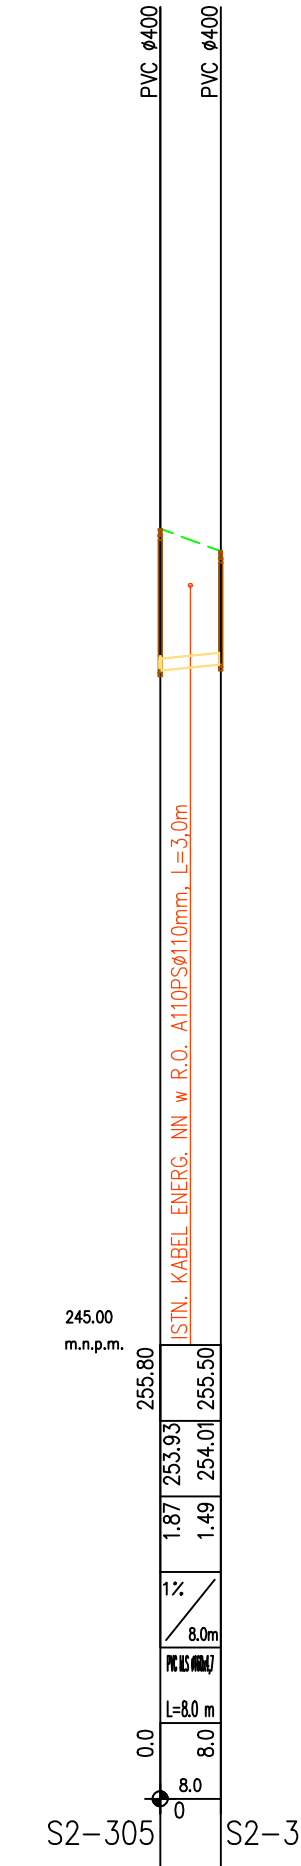
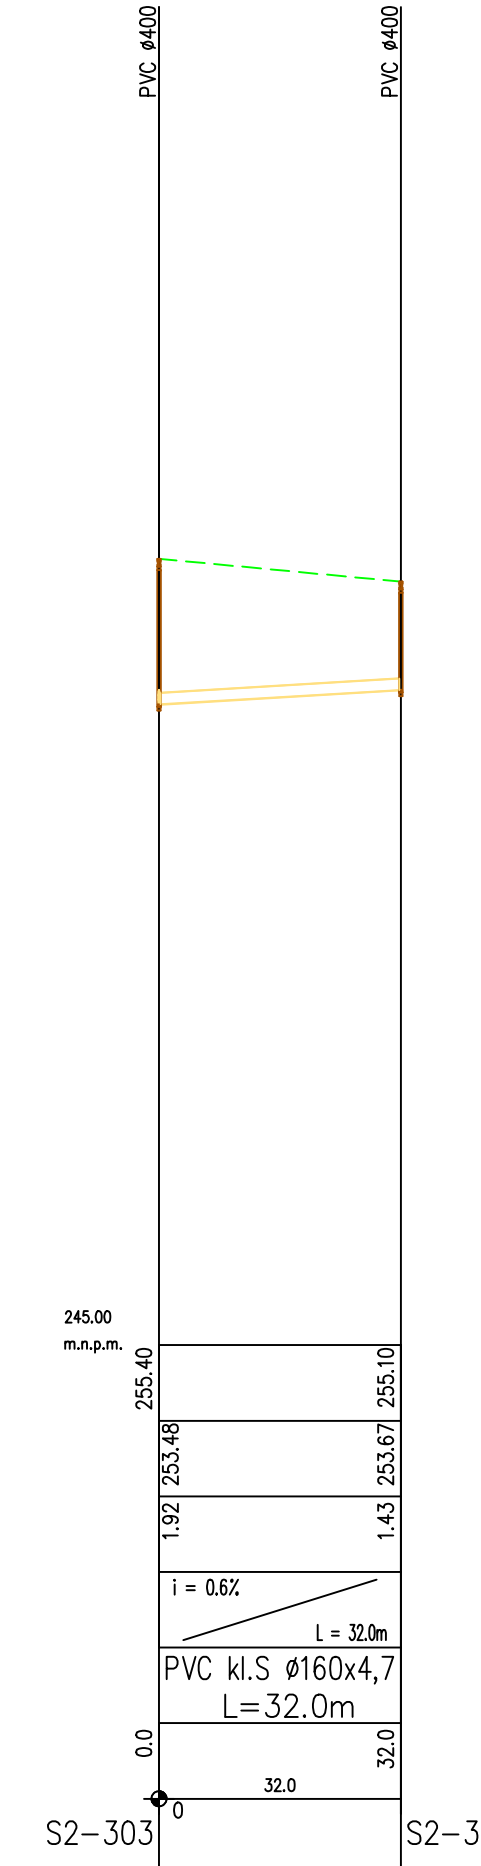
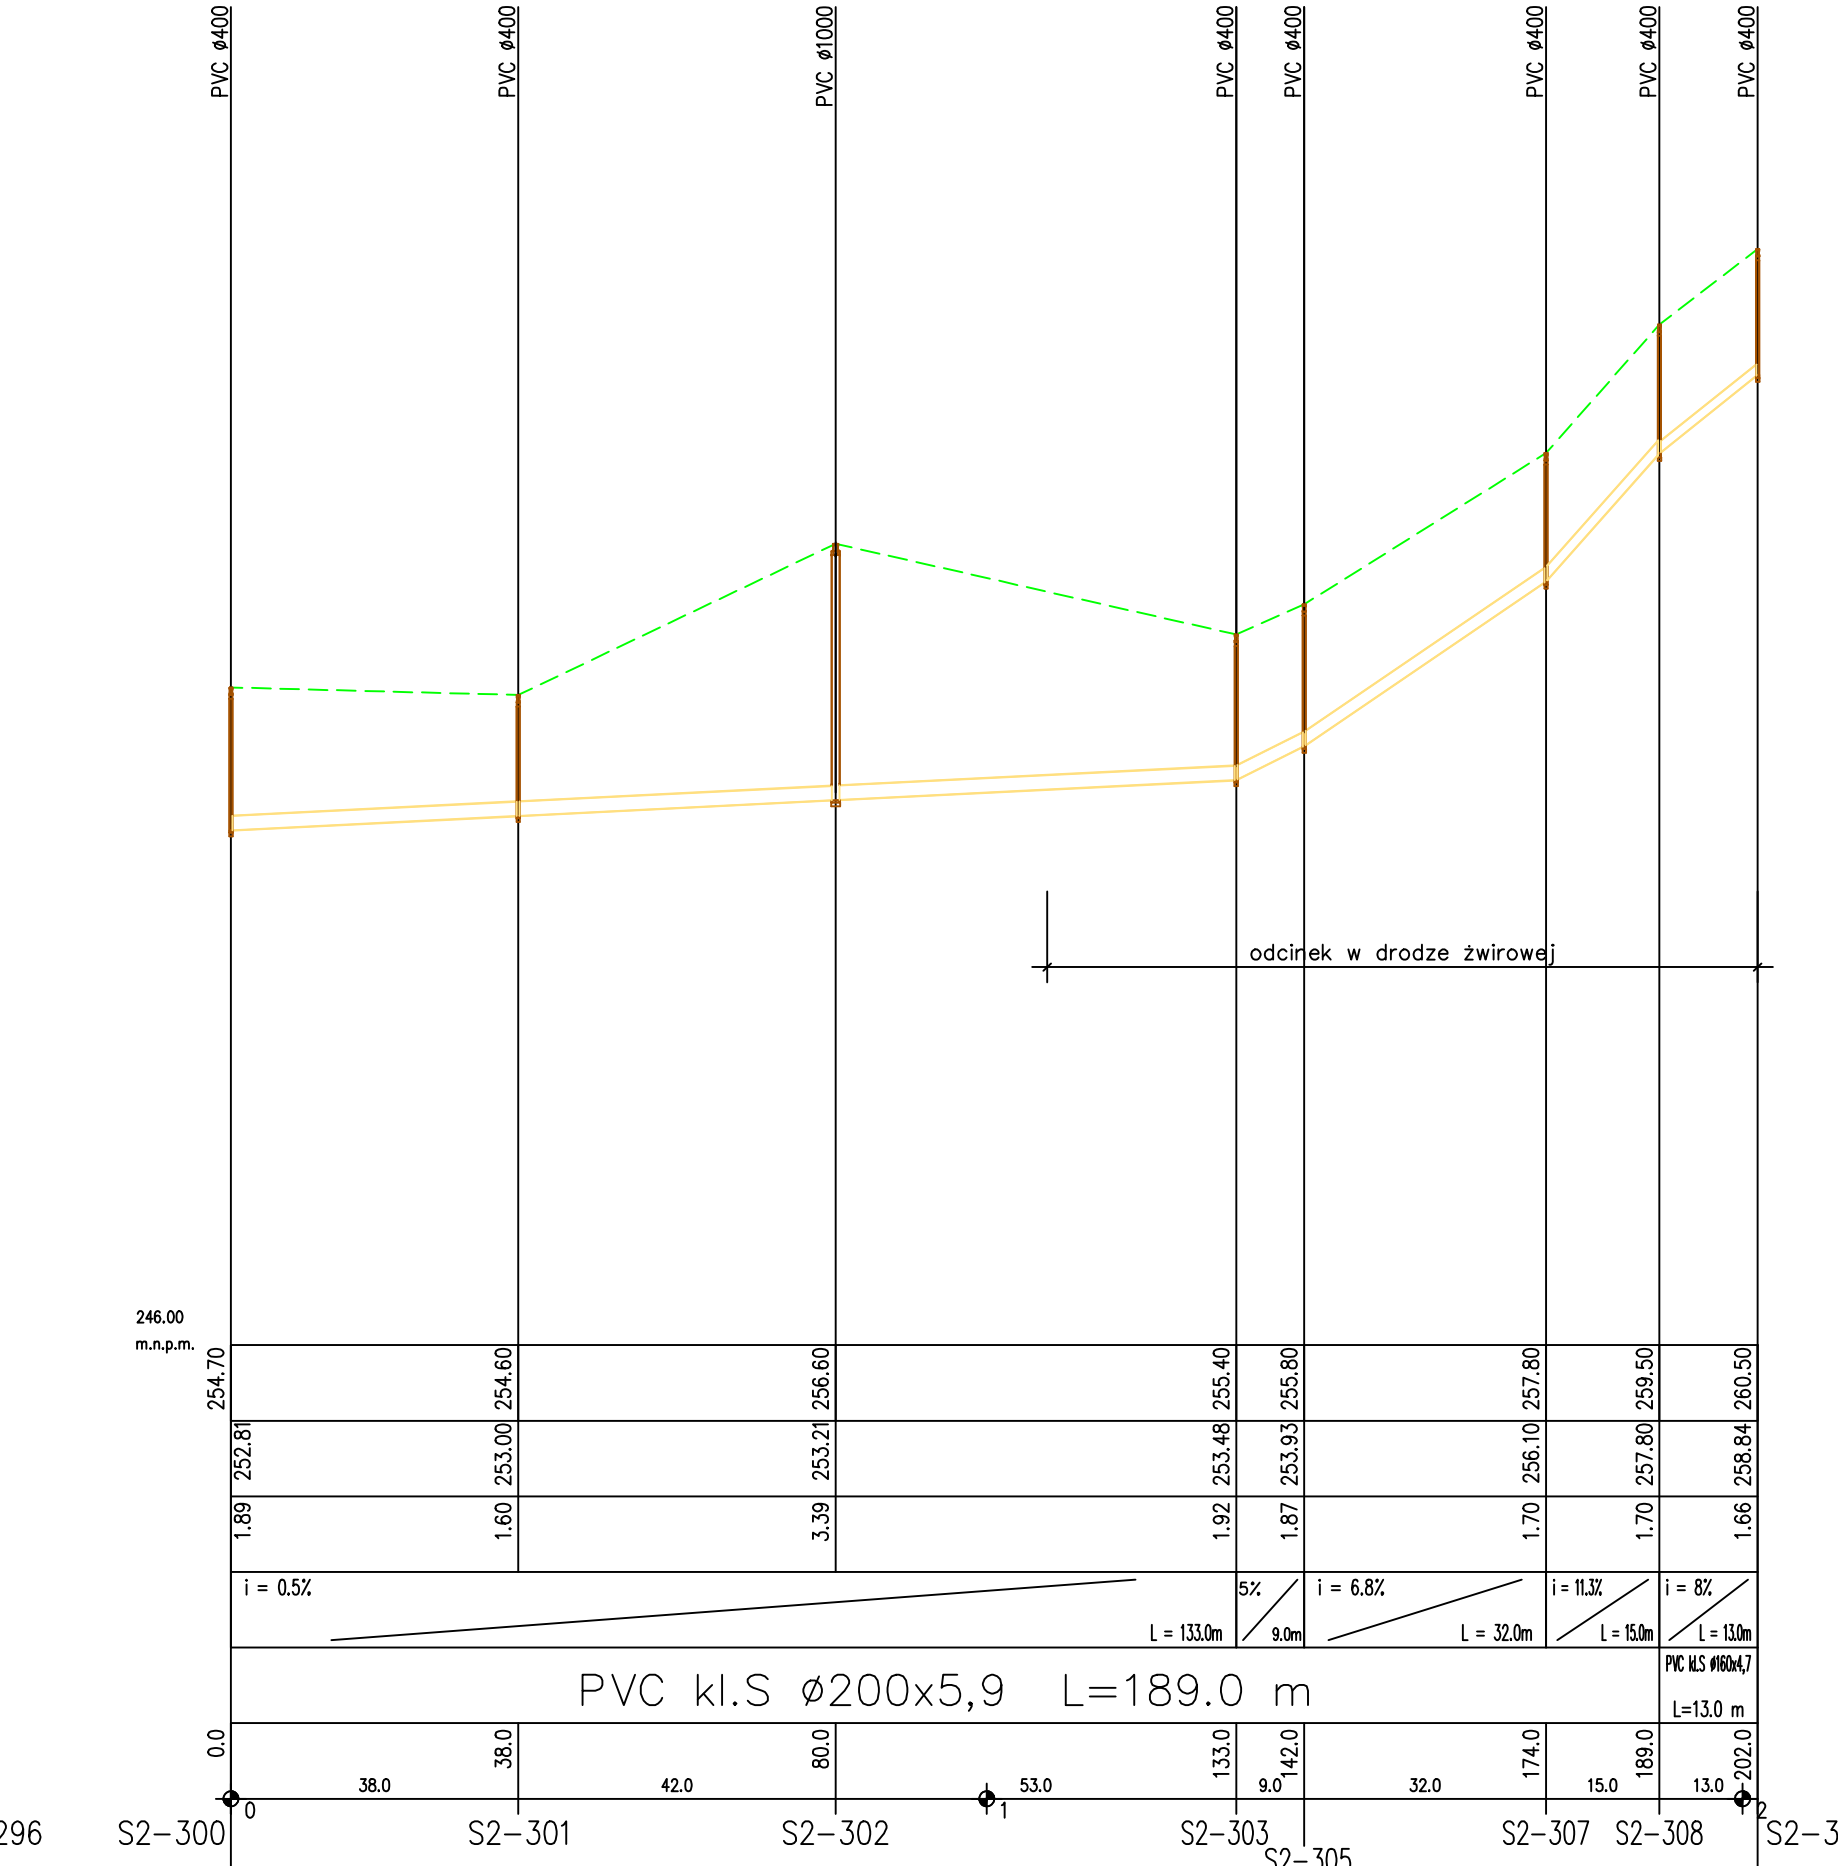
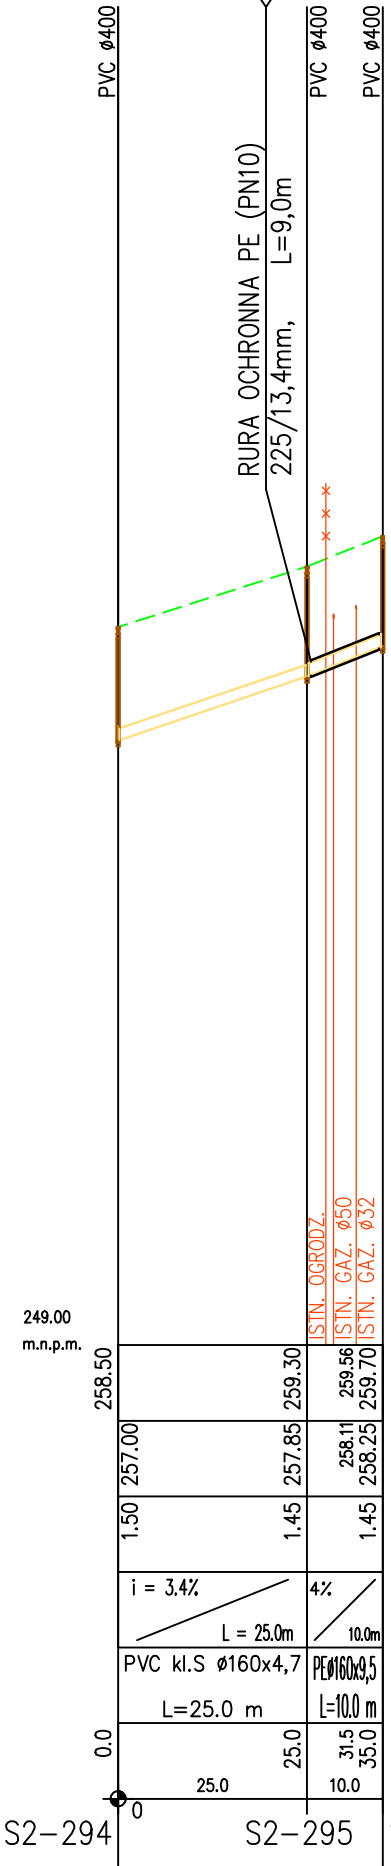
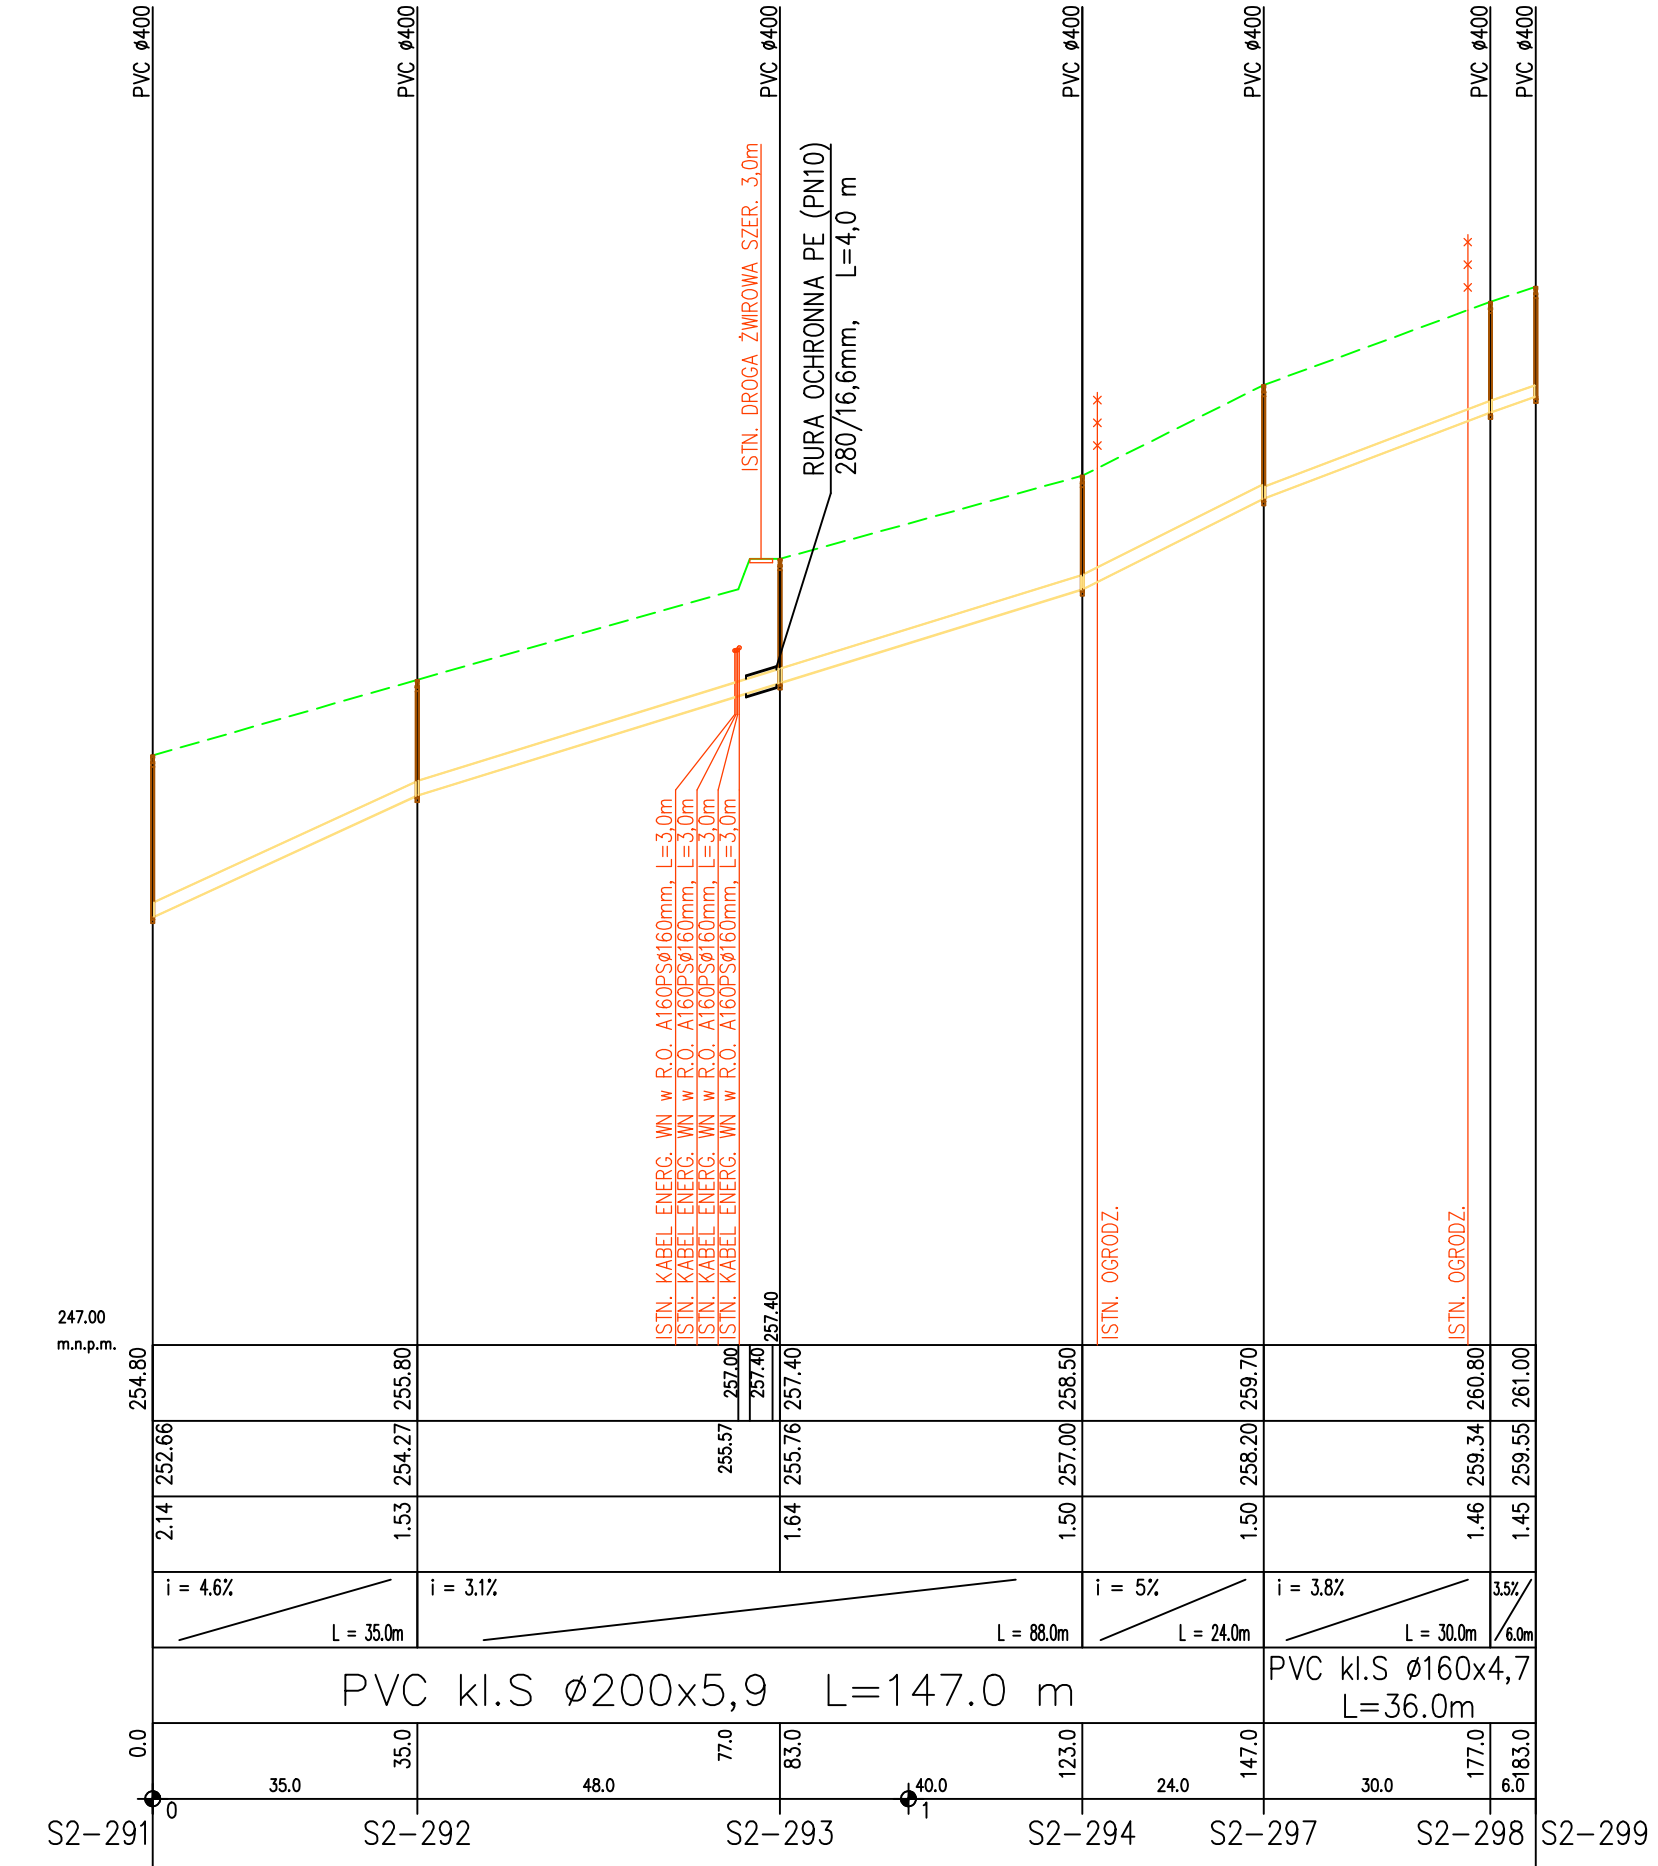
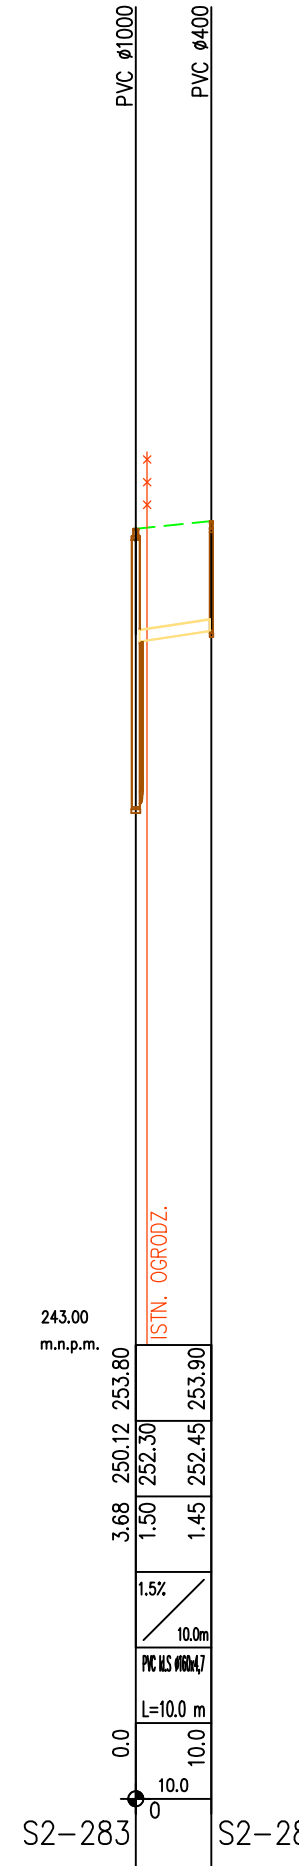


POZIOM PORÓWNIACZY		243.00 m.n.p.m.
RZĘDNA TERENU ISTNIEJĄCEGO		
RZĘDNA DŃA KANAŁU		
ZAGŁĘBIENIE DŃA KANAŁU		
SPADKI, DŁUGOŚCI		i = 1.5% L = 35.0m
ŚREDNICA, MATERIAŁ		PVC kl.S Ø160x4,7 L=35.0m
ODLEGŁOŚCI		0.0 35.0 35.0
OZNACZENIA	S2-275	

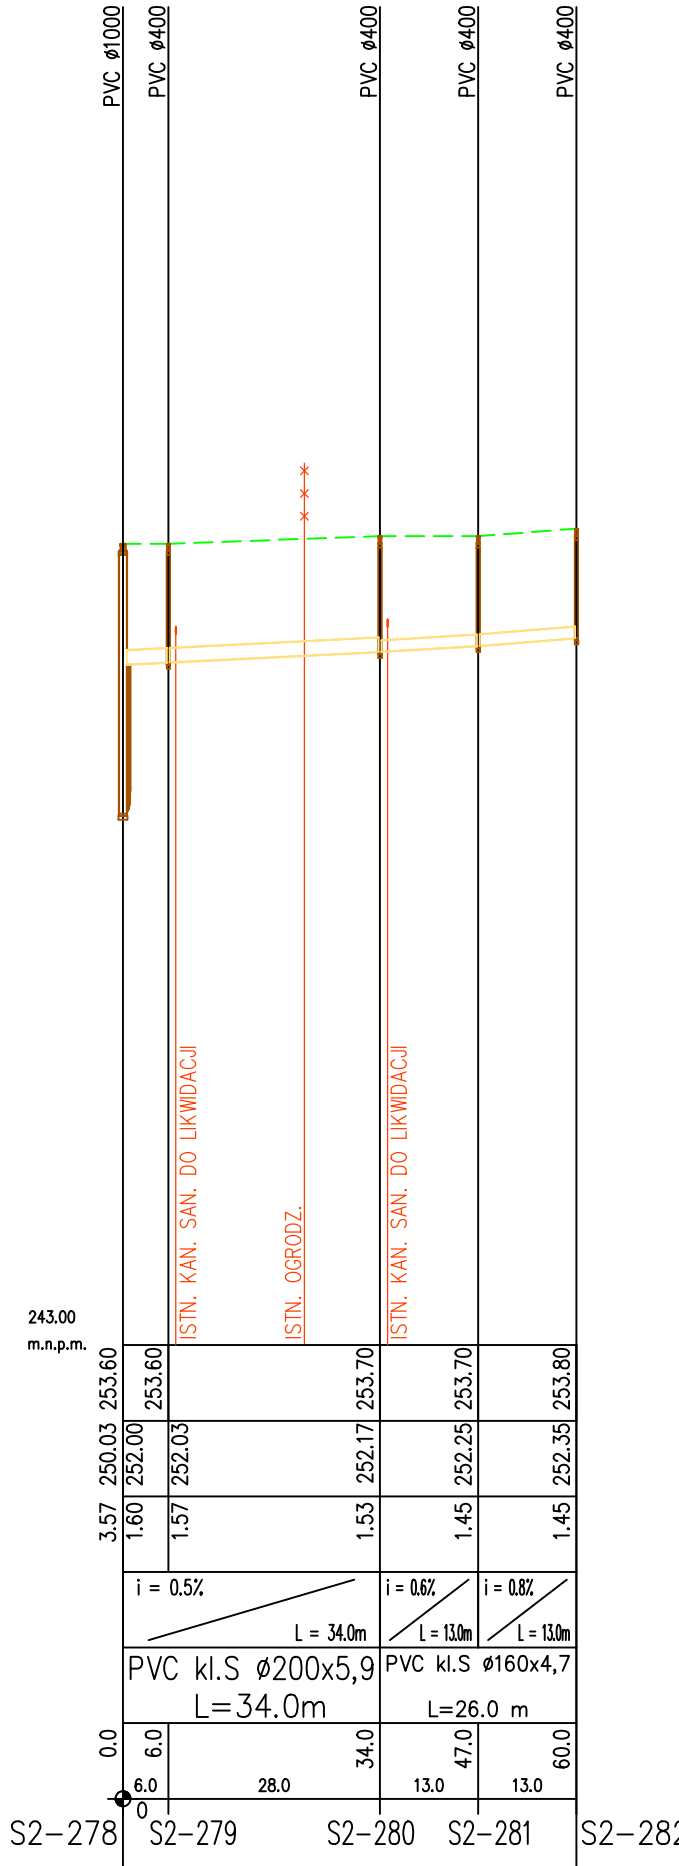

Obiekt: SIEĆ KANALIZACJI SANITARNEJ W MIEJSCOWOŚCI BIECZ – PRZEDMIEŚCIA					Temat: ROZBUDOWA SIECI KANALIZACJI SANITARNEJ WRAZ Z PRZYŁĄCZAMI W MIEJSCOWOŚCI BIECZ – PRZEDMIEŚCIA	
Nazwa rysunku: PROFILE PODŁUŻNE SIECI KANALIZACJI SANITARNEJ						
Imię i nazwisko		Nr upr. budowlanych	Data	Podpis		
PROJEKTANT mgr inż. Janusz Kostecki		UAN-7342-52/93	2011-10			
PROJEKTANT						
SPRAWDZAJĄCY mgr inż. Mirosław Syc		88/2000	2011-10			
PRACOWNIA PROJEKTOWA Kan EKO		Faza: PROJEKT BUDOWLANY			Skala: 1:100/1000	Nr rys. 21