
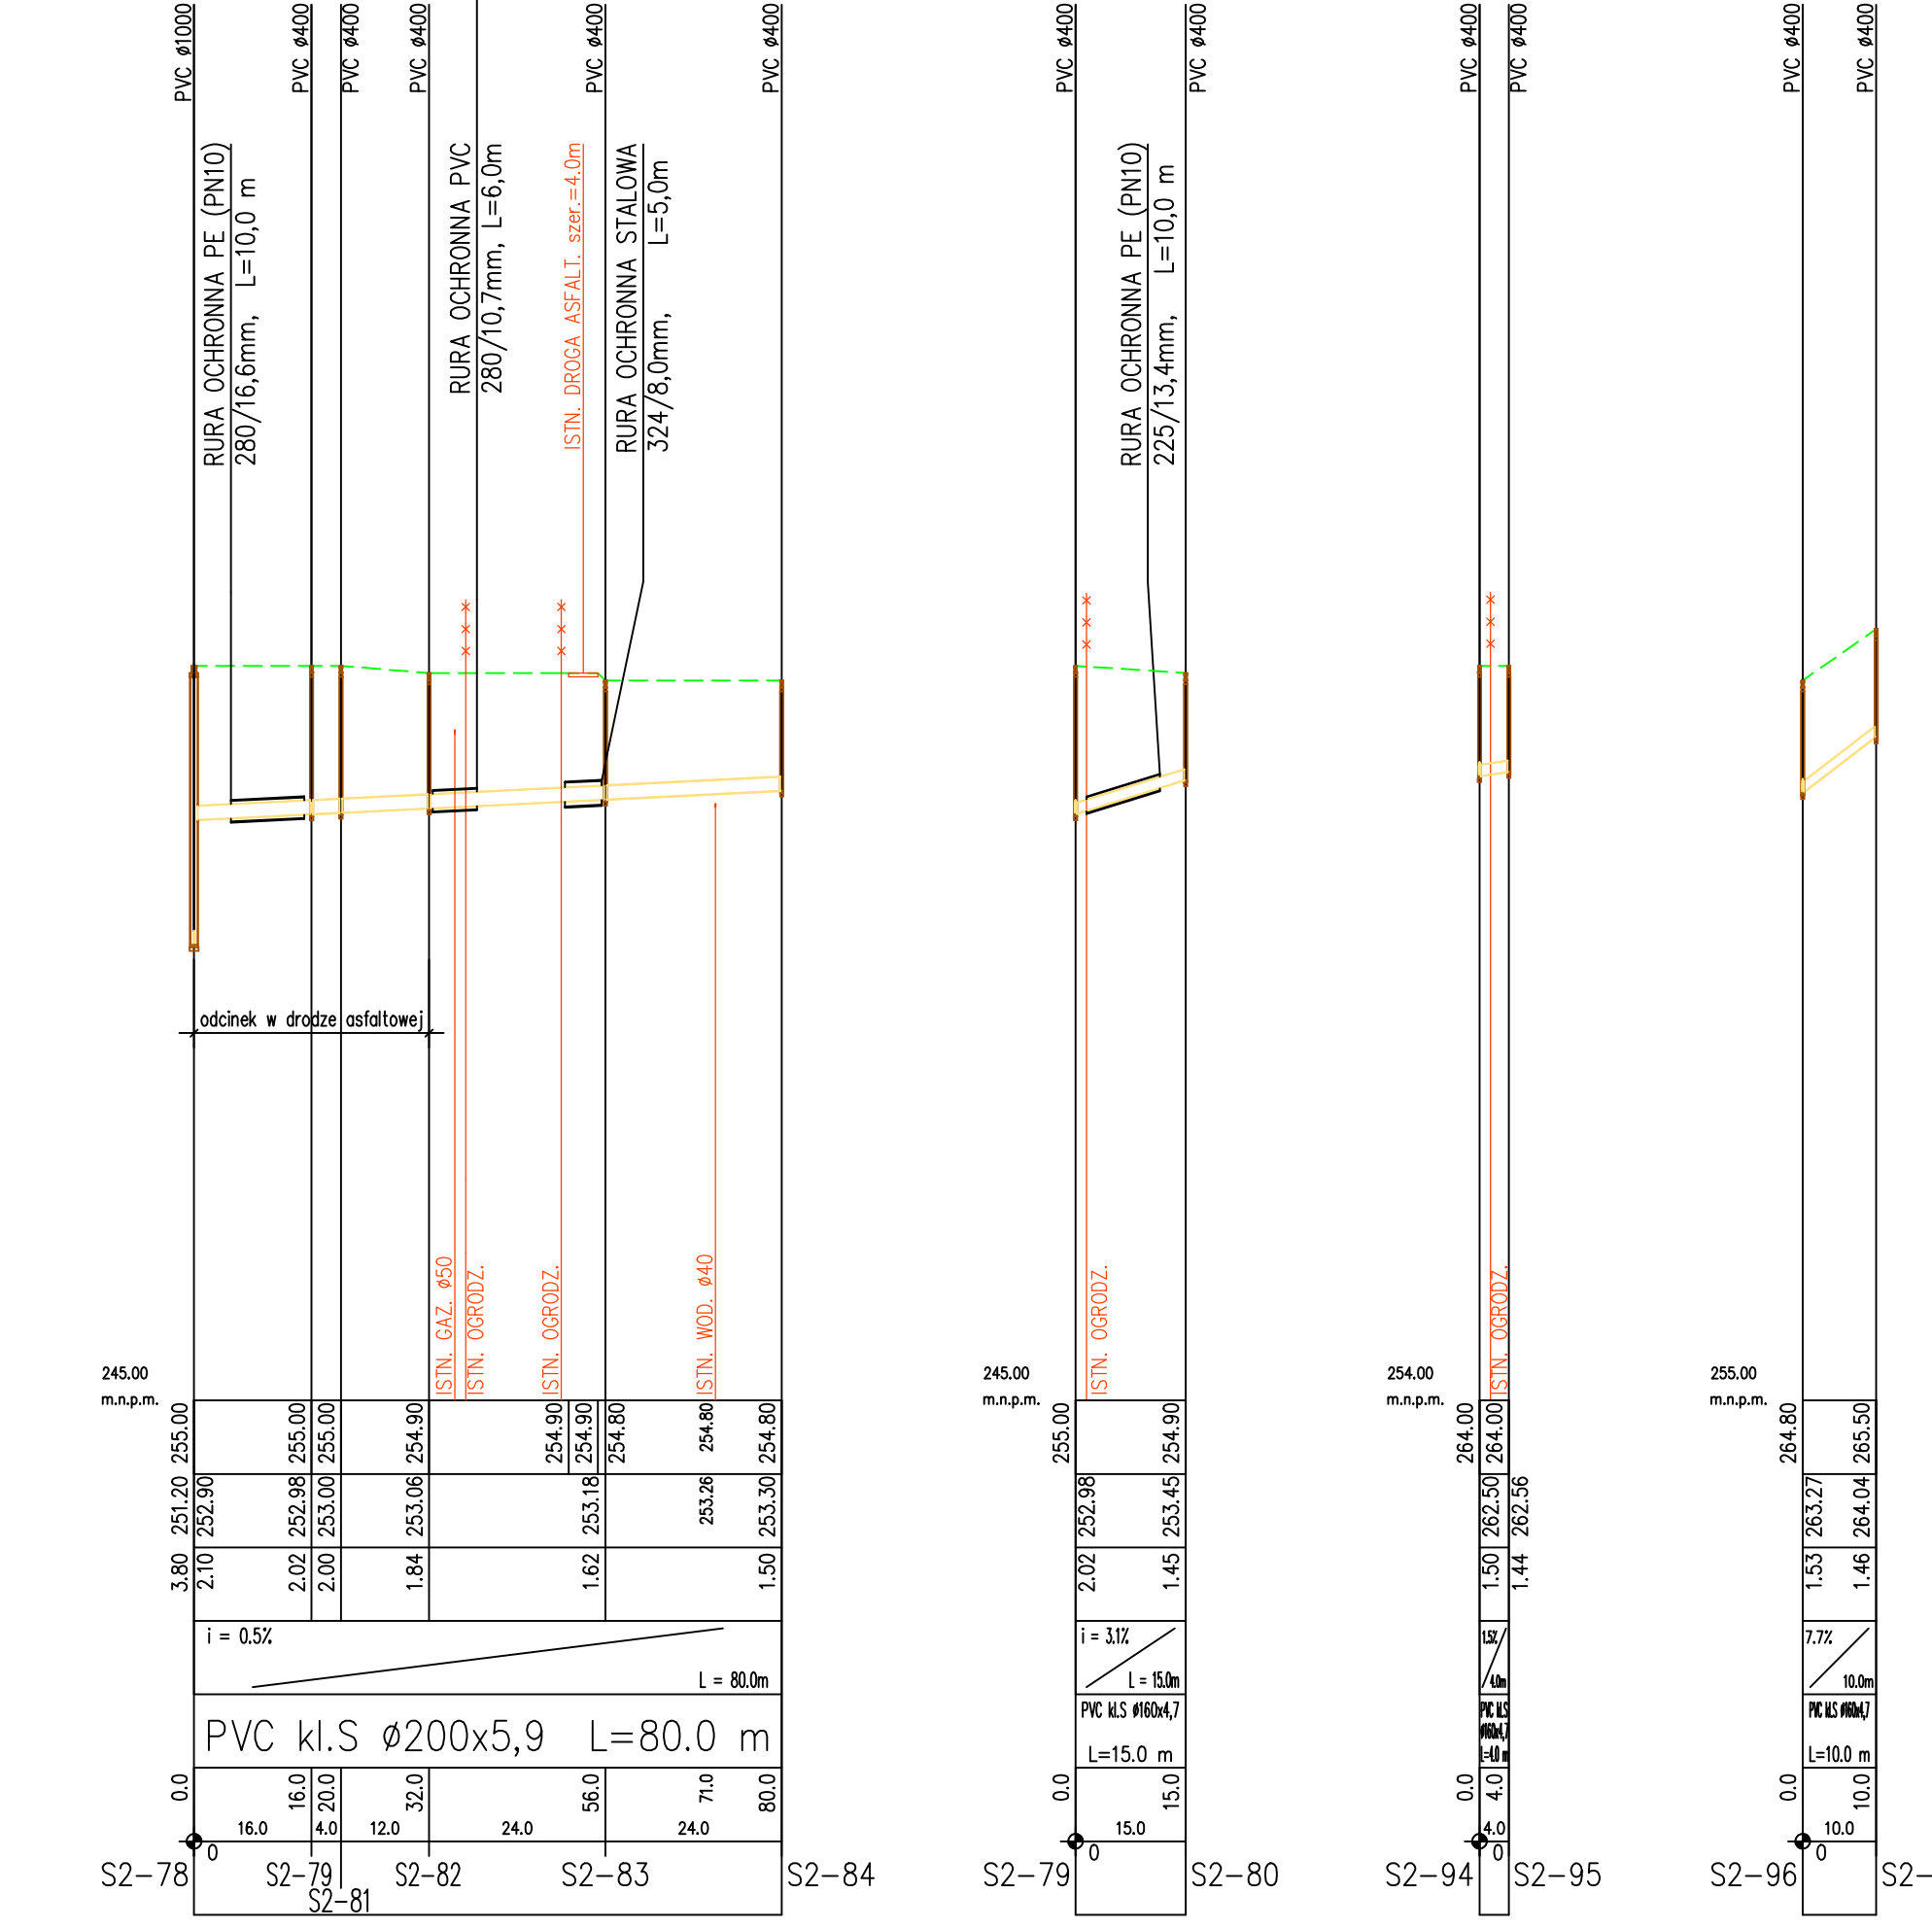
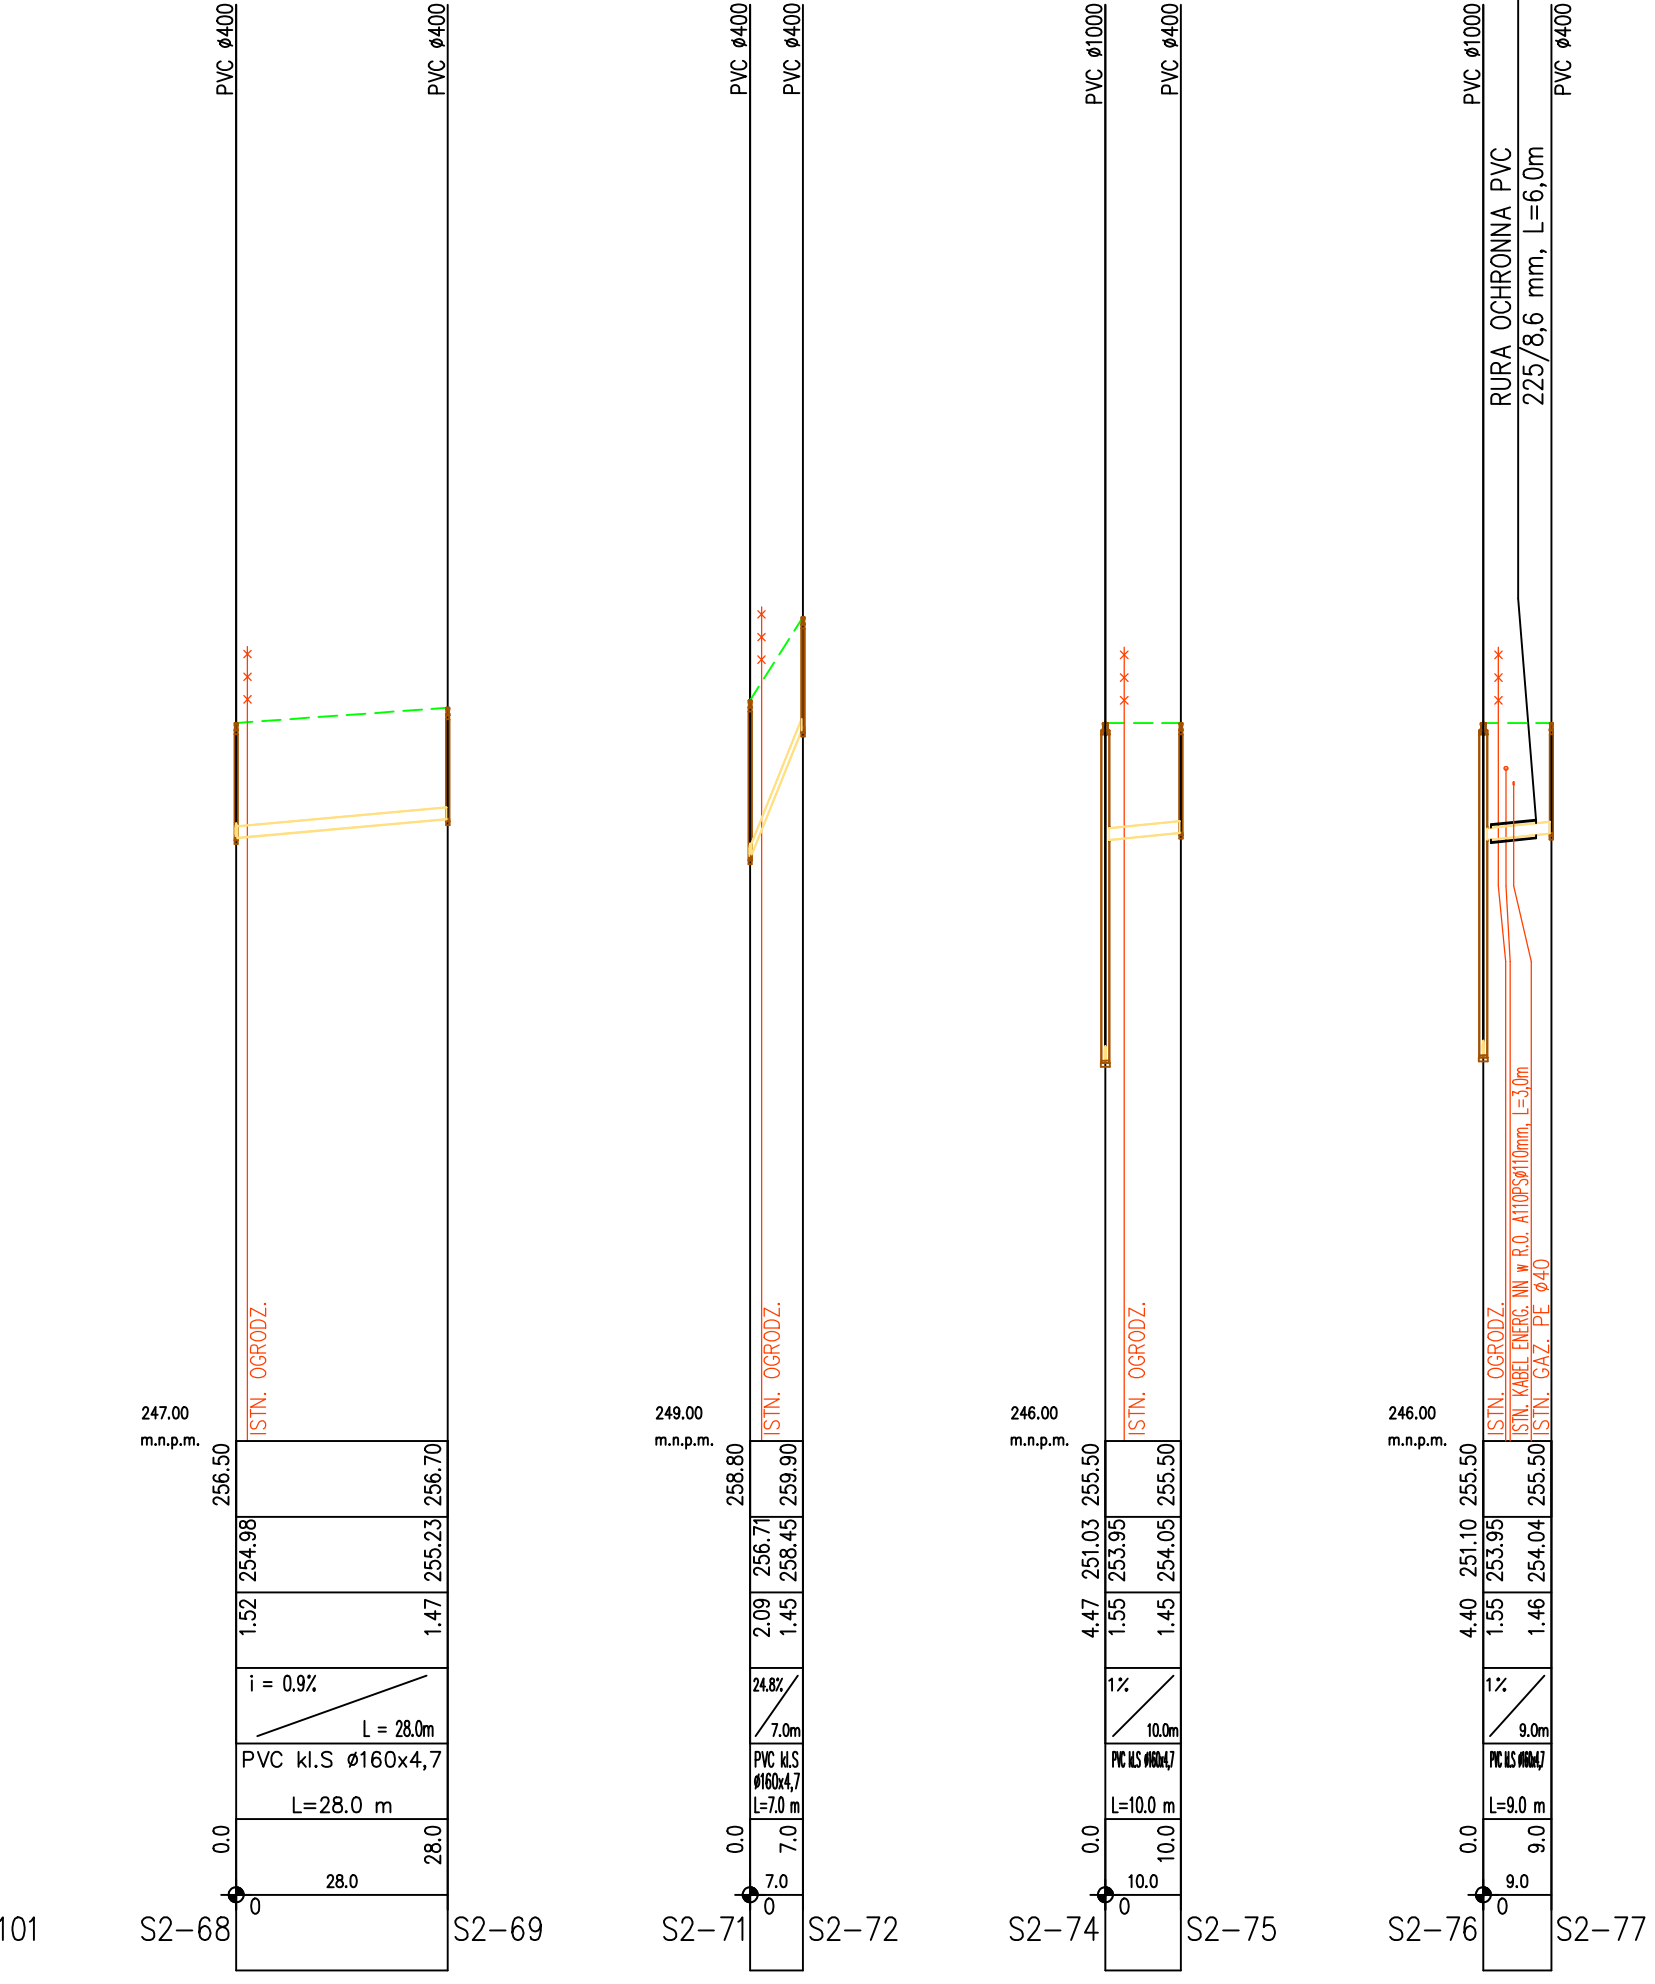
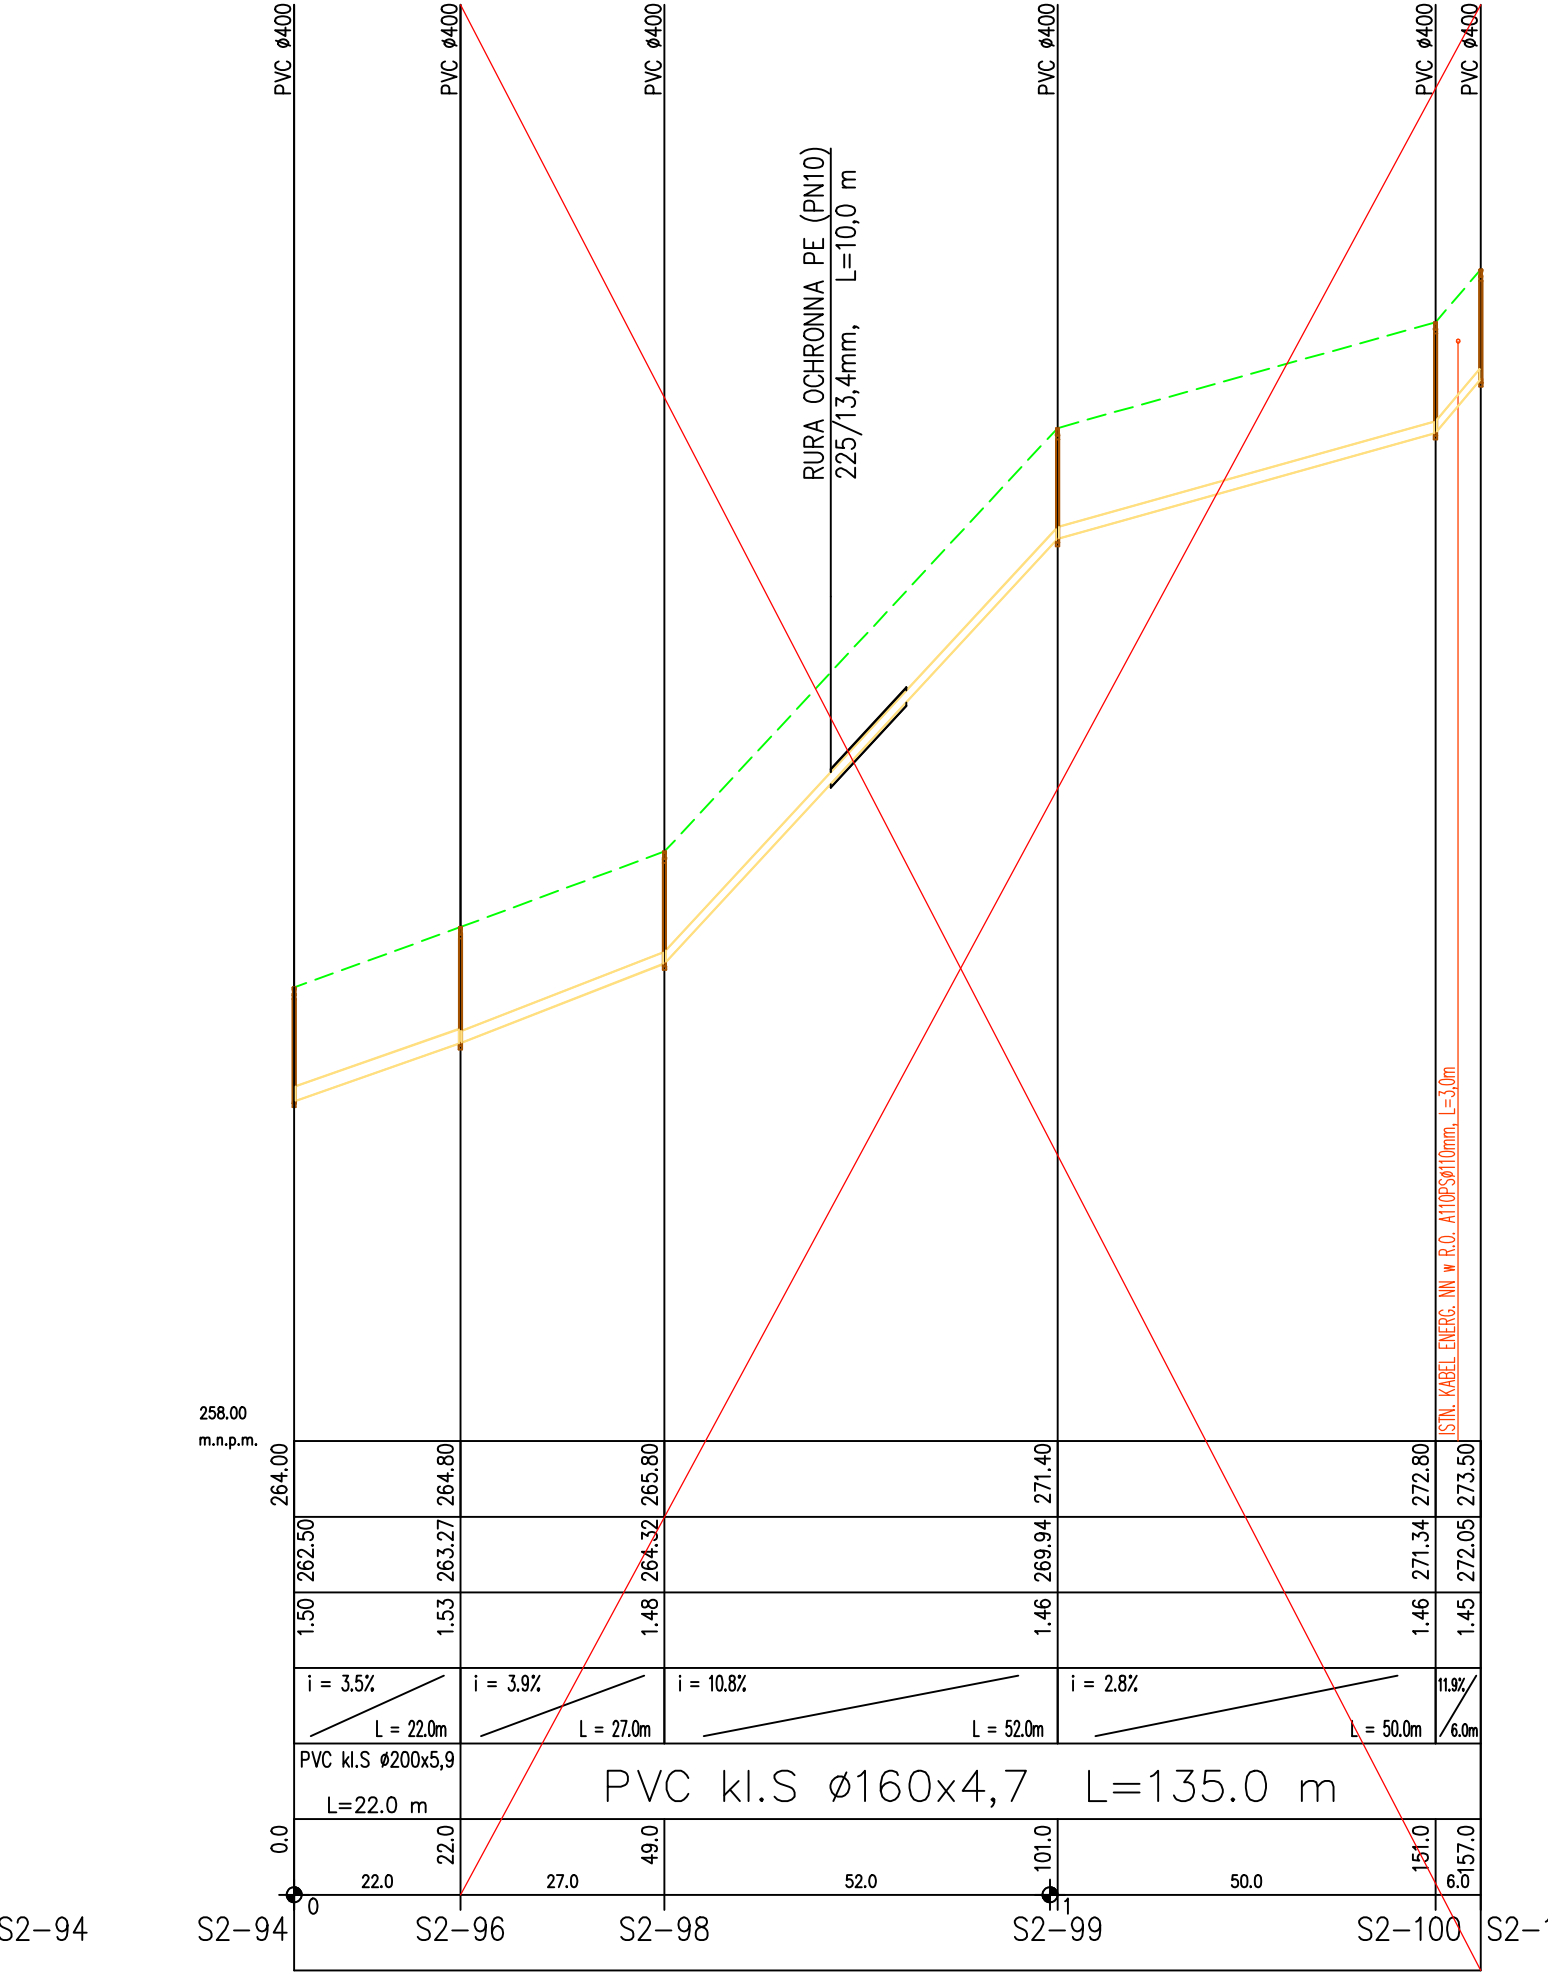
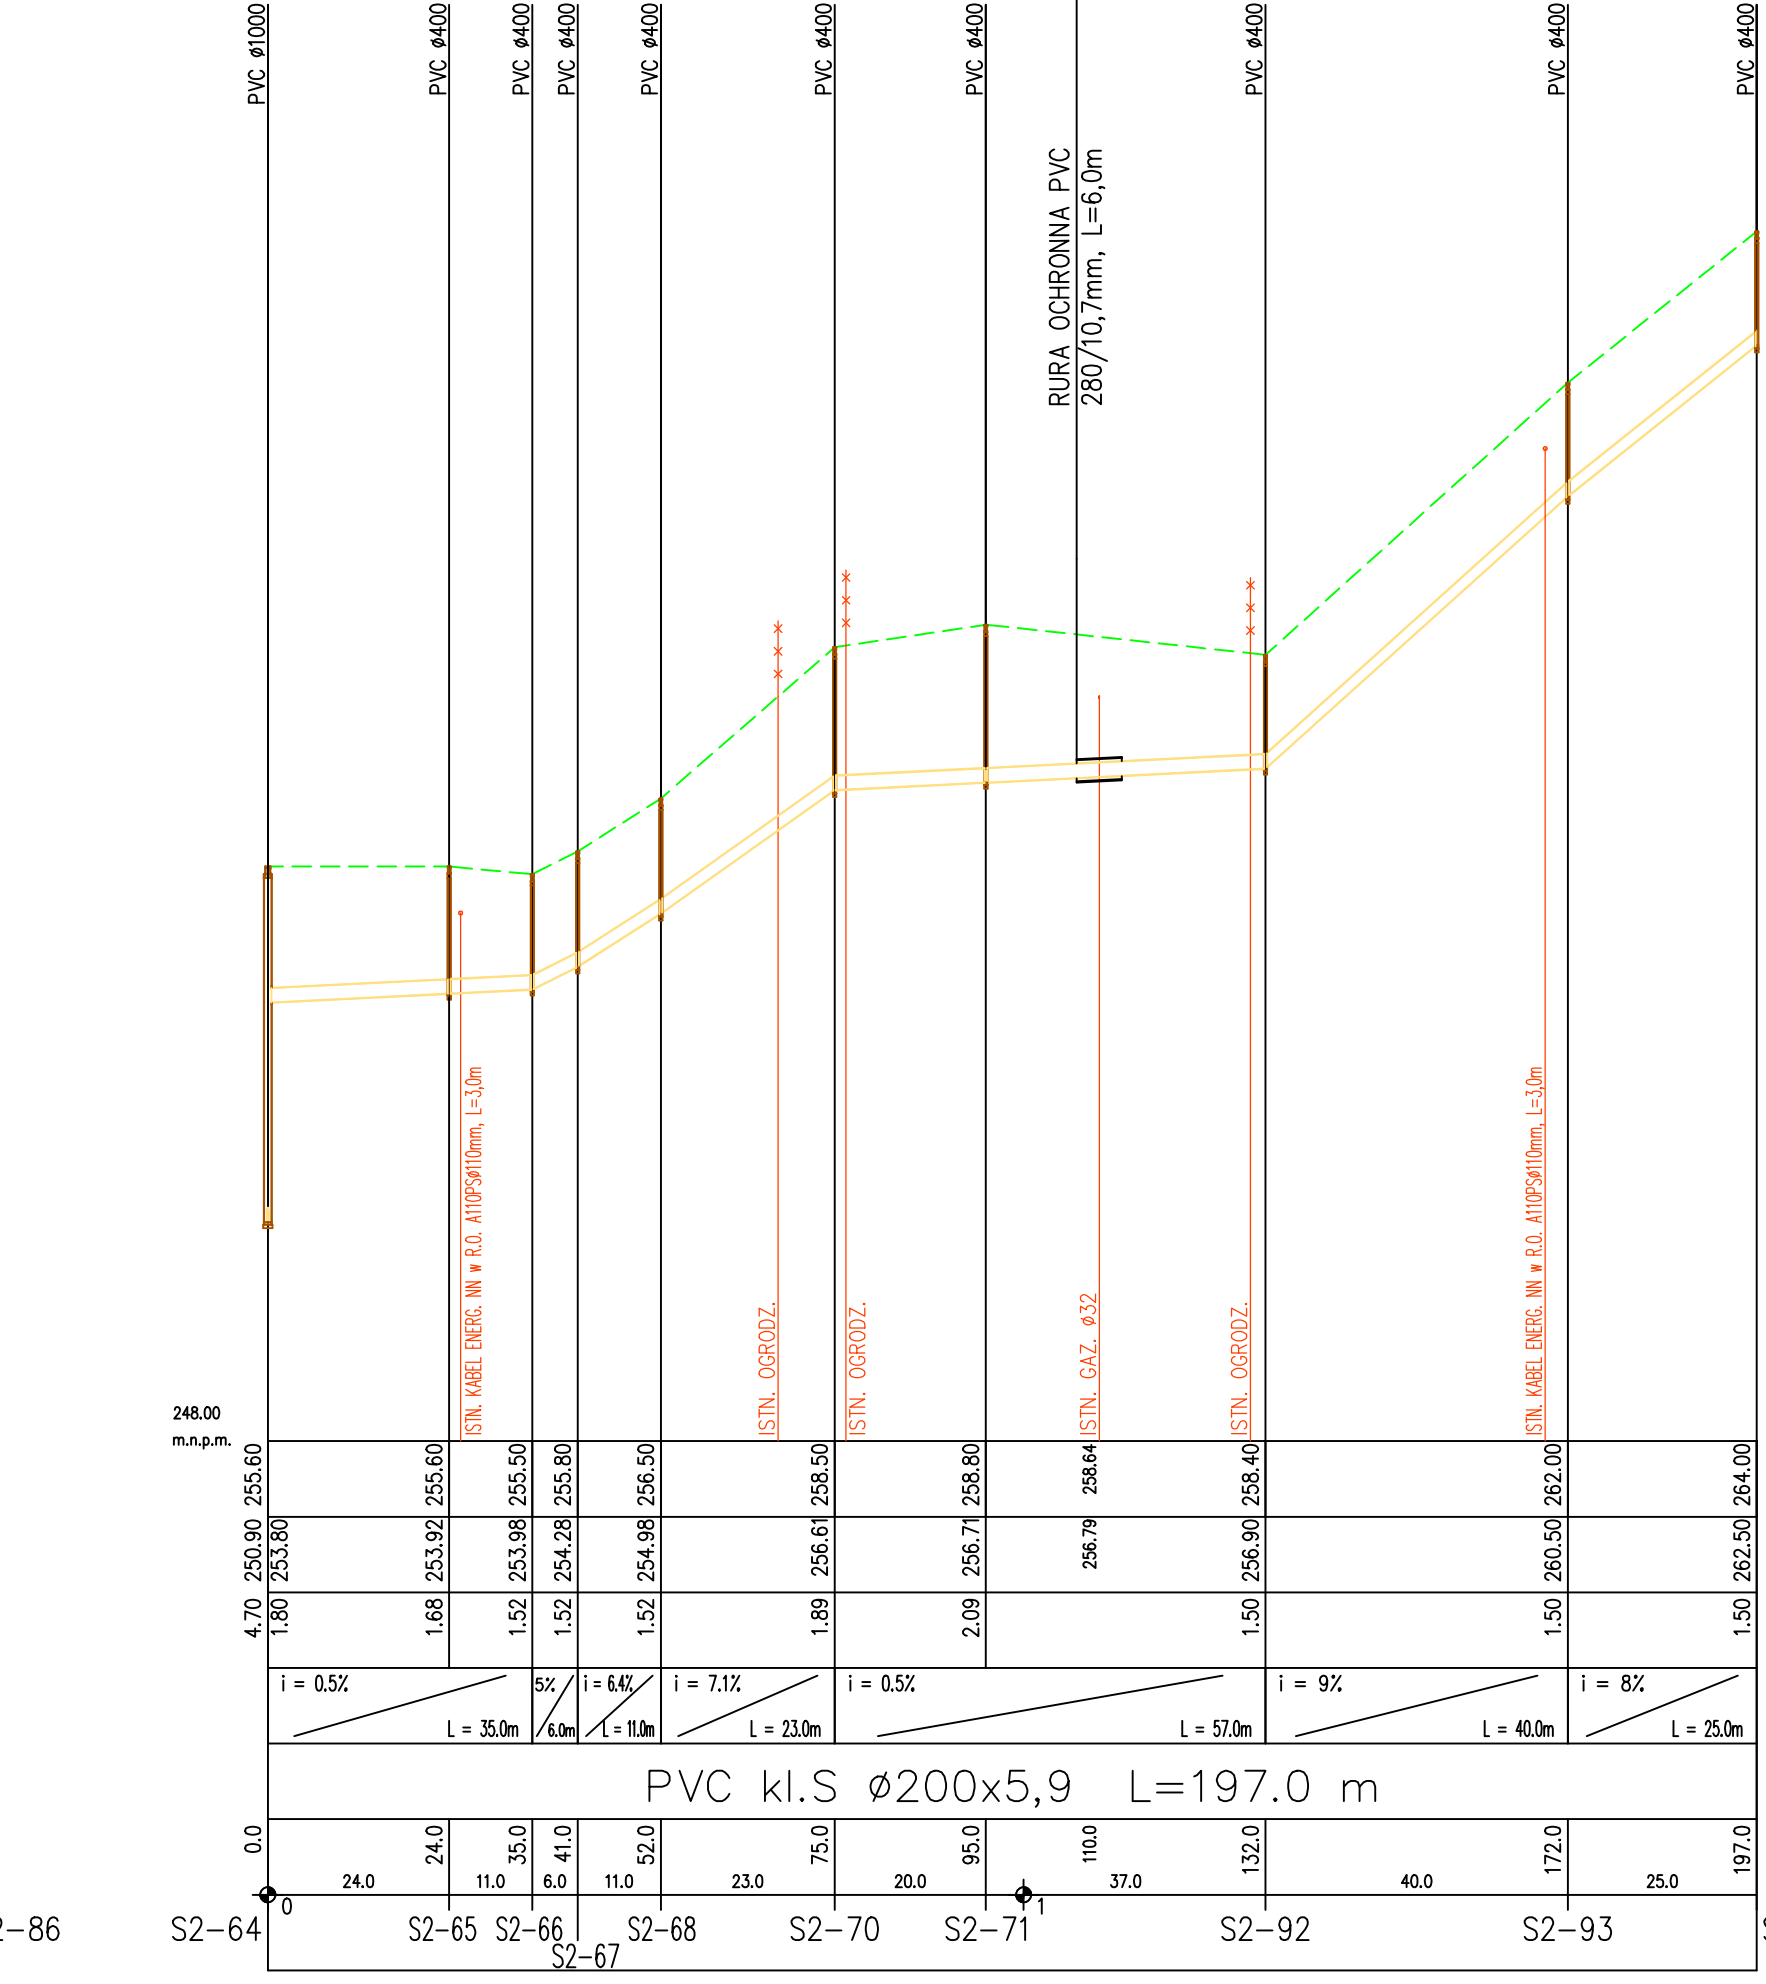


POZIOM PORÓWNIWCZY	
RZĘDNA TERENU ISTNIEJĄCEGO	
RZĘDNA DNA KANAŁU	
ZAGŁĘBIENIE DNA KANAŁU	
SPADKI, DŁUGOŚCI	2%
ŚREDNICA, MATERIAŁ	PVC Ø200
ODLEGŁOŚCI	
OZNACZENIA	

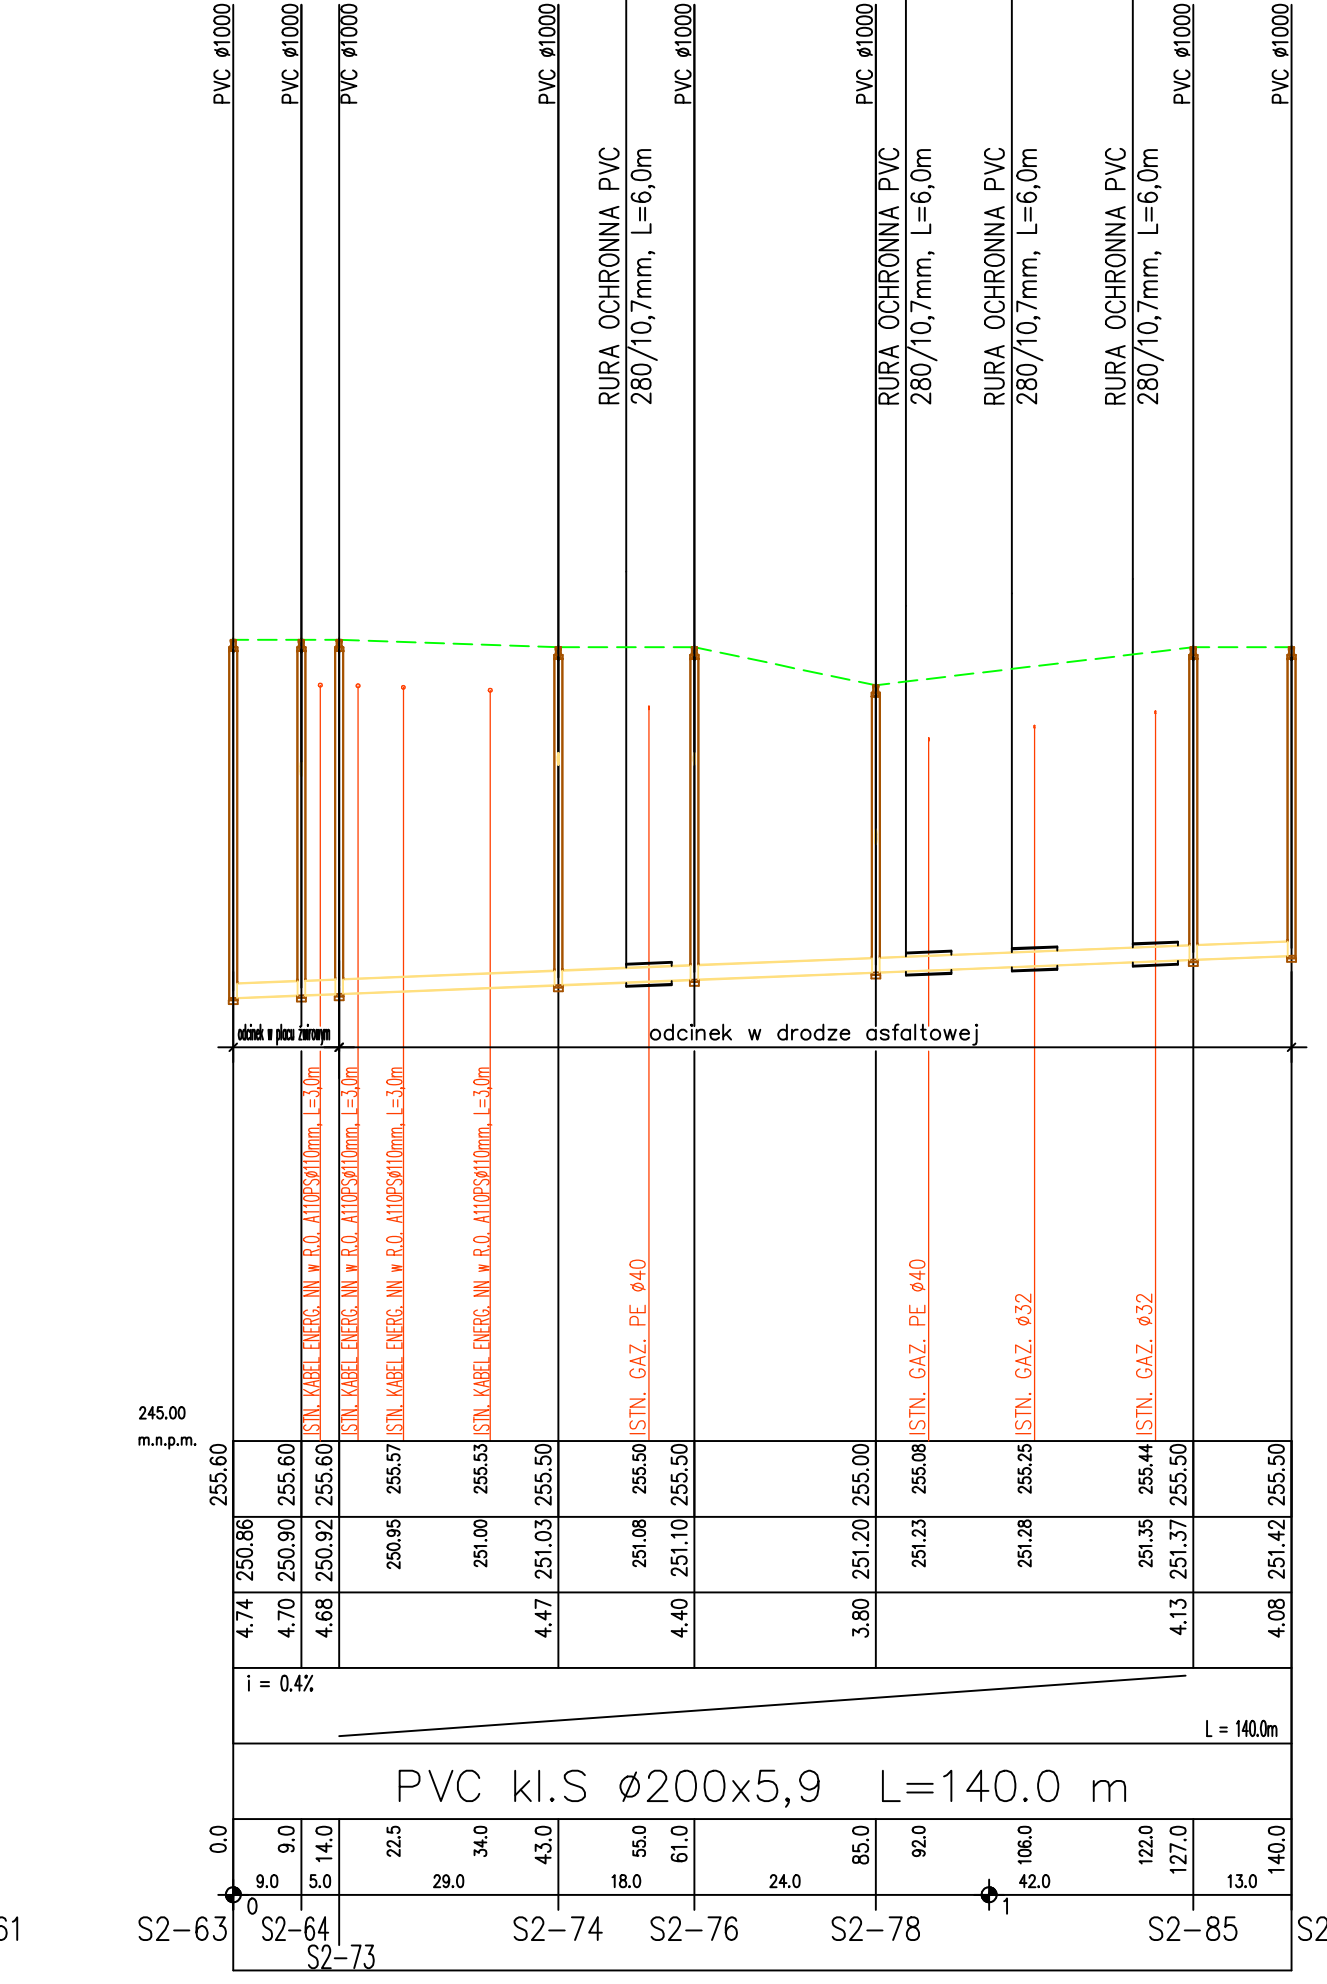

Obiekt: SIEĆ KANALIZACJI SANITARNEJ W MIEJSCOWOŚCI BIECZ – PRZEDMIEŚCIA				Temat: ROZBUDOWA SIECI KANALIZACJI SANITARNEJ WRAZ Z PRZYŁĄCZAMI W MIEJSCOWOŚCI BIECZ – PRZEDMIEŚCIA	
Nazwa rysunku: PROFILE PODŁUŻNE SIECI KANALIZACJI SANITARNEJ				Kanał	
PROJEKTANT	mgr inż. Janusz Kostecki	Upr. budowlanych	UAN-7342-52/93	Data	2011-10
PROJEKTANT	mgr inż. Mirosław Syc	Upr. budowlanych	88/2000	Data	2011-10
SPRAWDZAJĄCY					
PRACOWNIA PROJEKTOWA				Faza: PROJEKT BUDOWLANY	Nr rys. 14